


5.4.0

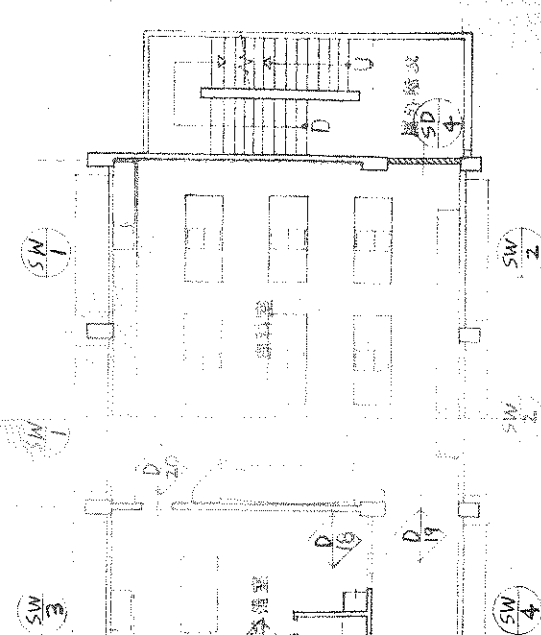


2.300  
7.000  
9.300

10.000

4.1.400

4.500 + 4.500 + 4.500 + 4.500 + 4.500 + 4.500 + 4.500 + 4.500

1 車道

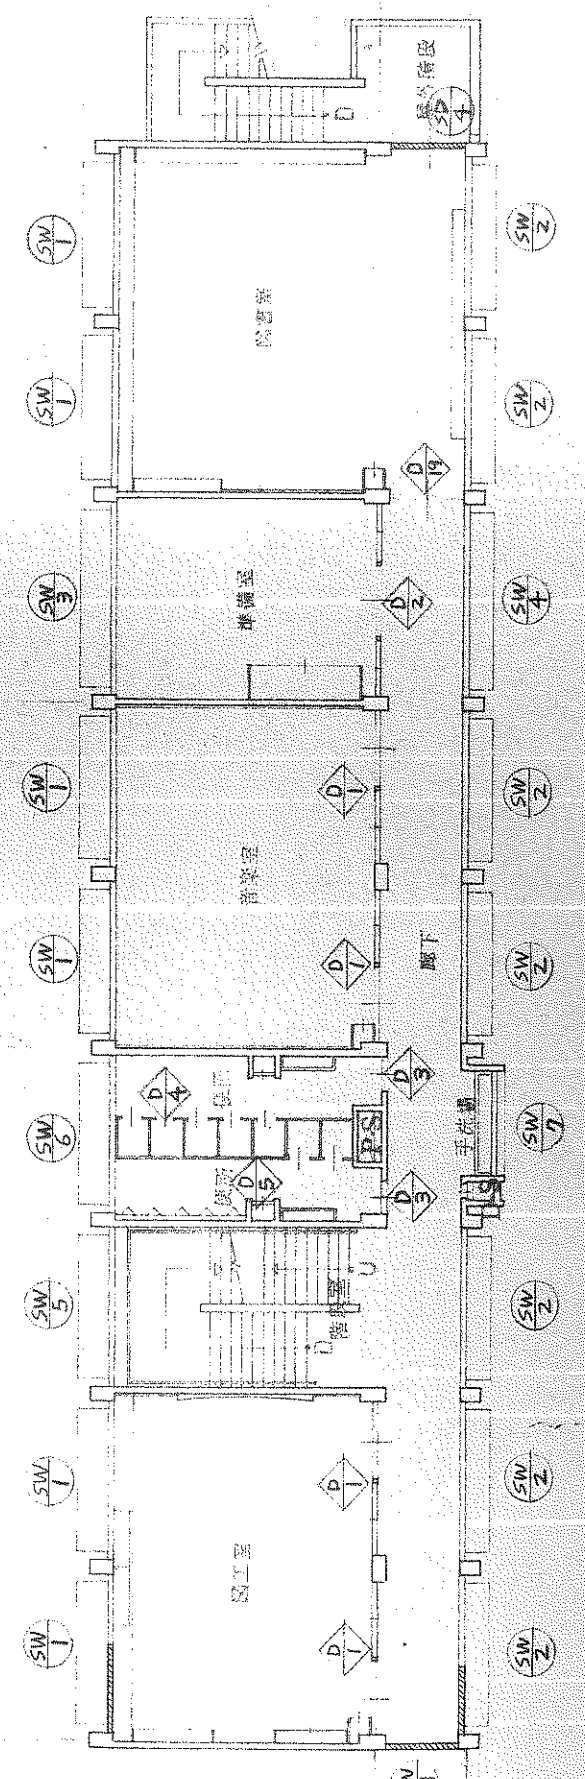

2.300  
7.000  
9.300

4 階 平面図

※ 網入り透明プラスチック

図 番	A / 33
図 名	図 1
縮 尺	1:200
日 付	昭和 43 年 9 月 8 日
建 設 単 位	新 建 校 舎 設 計 事 務 所
施 工 単 位	隆 建 設 計 事 務 所