



2 階天井伏図 S=1/100

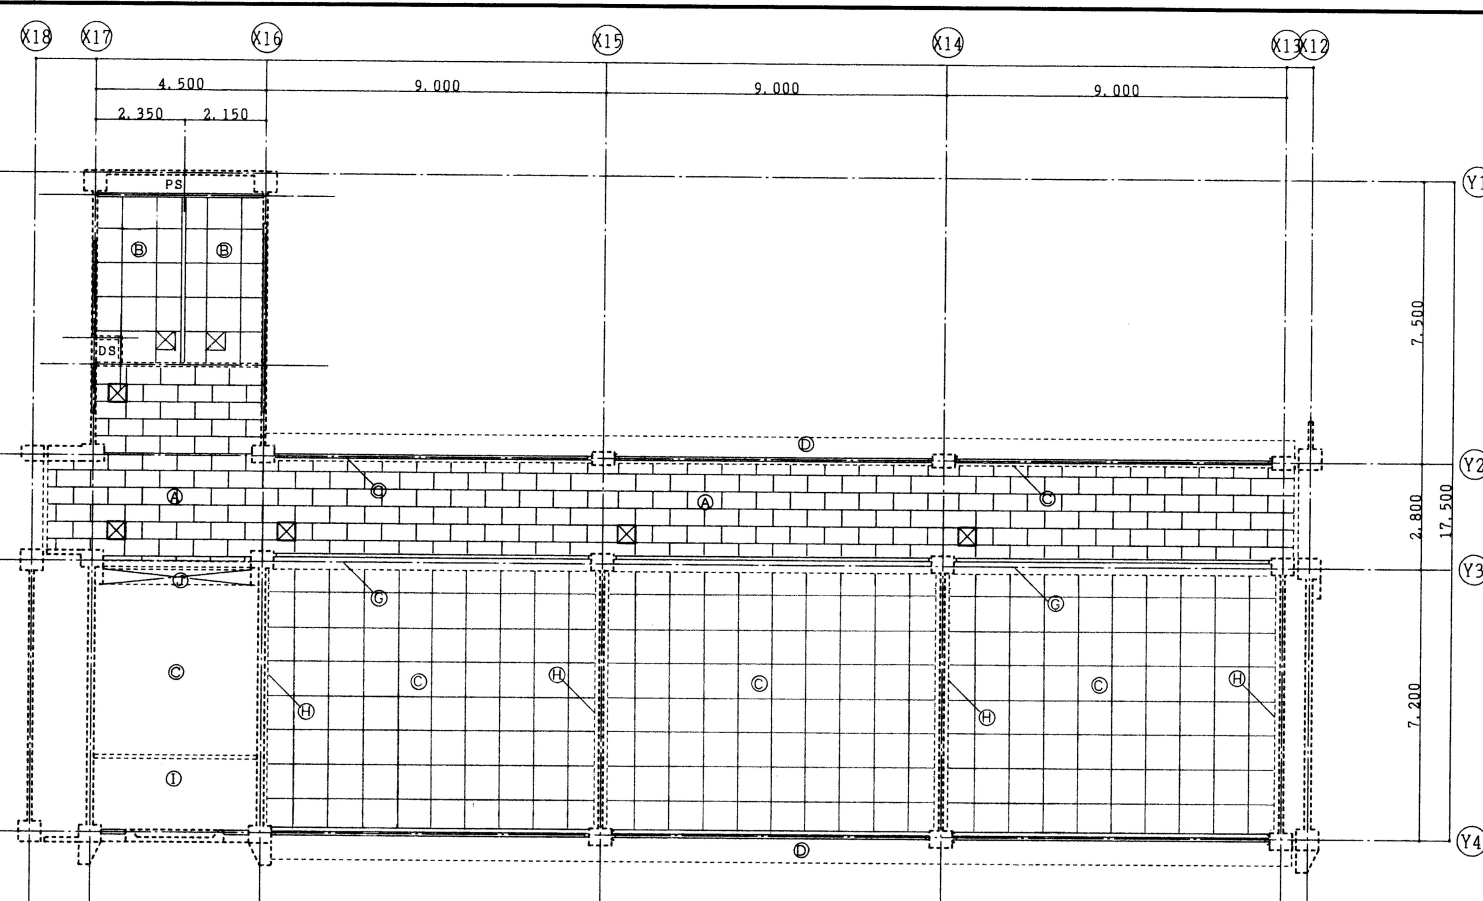

3 階天井伏図 S=1/100

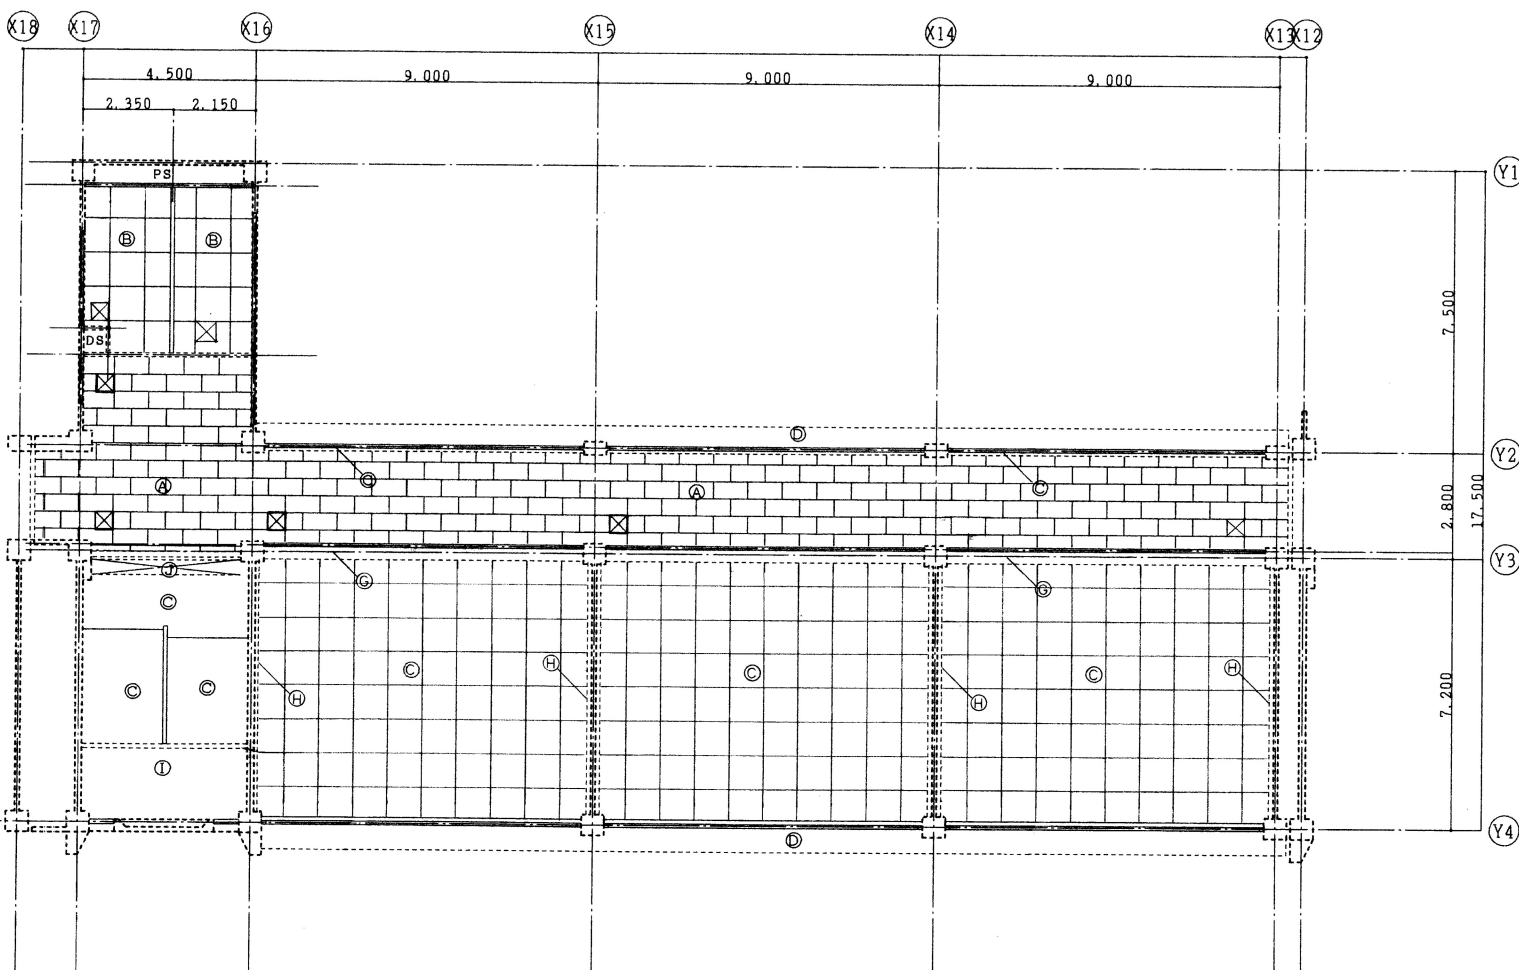

1 階天井伏図 S=1/100

凡 例	
Ⓐ	化粧セッコウボード ㊦ 9
Ⓑ	ケイ酸カルシウム板 ㊦ 6 AEP
Ⓒ	AEP塗装替 (既設仕上の上) 一部補修含む
Ⓓ	アクリルリシン吹付け
Ⓔ	カーテン及びブラインドBOX (W=150) 木製SOP
Ⓕ	モルタルコチ押エ AEP
Ⓖ	AEP塗装替 (非汚染性 ローラー塗り) (既設プラスターの上)
Ⓗ	在来木製見切縁 SOP塗装替
Ⓘ	在来のまま
Ⓢ	シャッターBOX SOP塗装替

名 称	寝屋川市立三井小学校大規模改修工事		
図面名称	1-3階天井伏図B棟	縮 尺	1:100
設計年月日	1992. 3	番 号	033
課長	〇山	課長代理	
係長	〇山	設計	〇山
大阪府寝屋川市教育委員会管理部 施設管理課			

株式会社津田建築研究所