
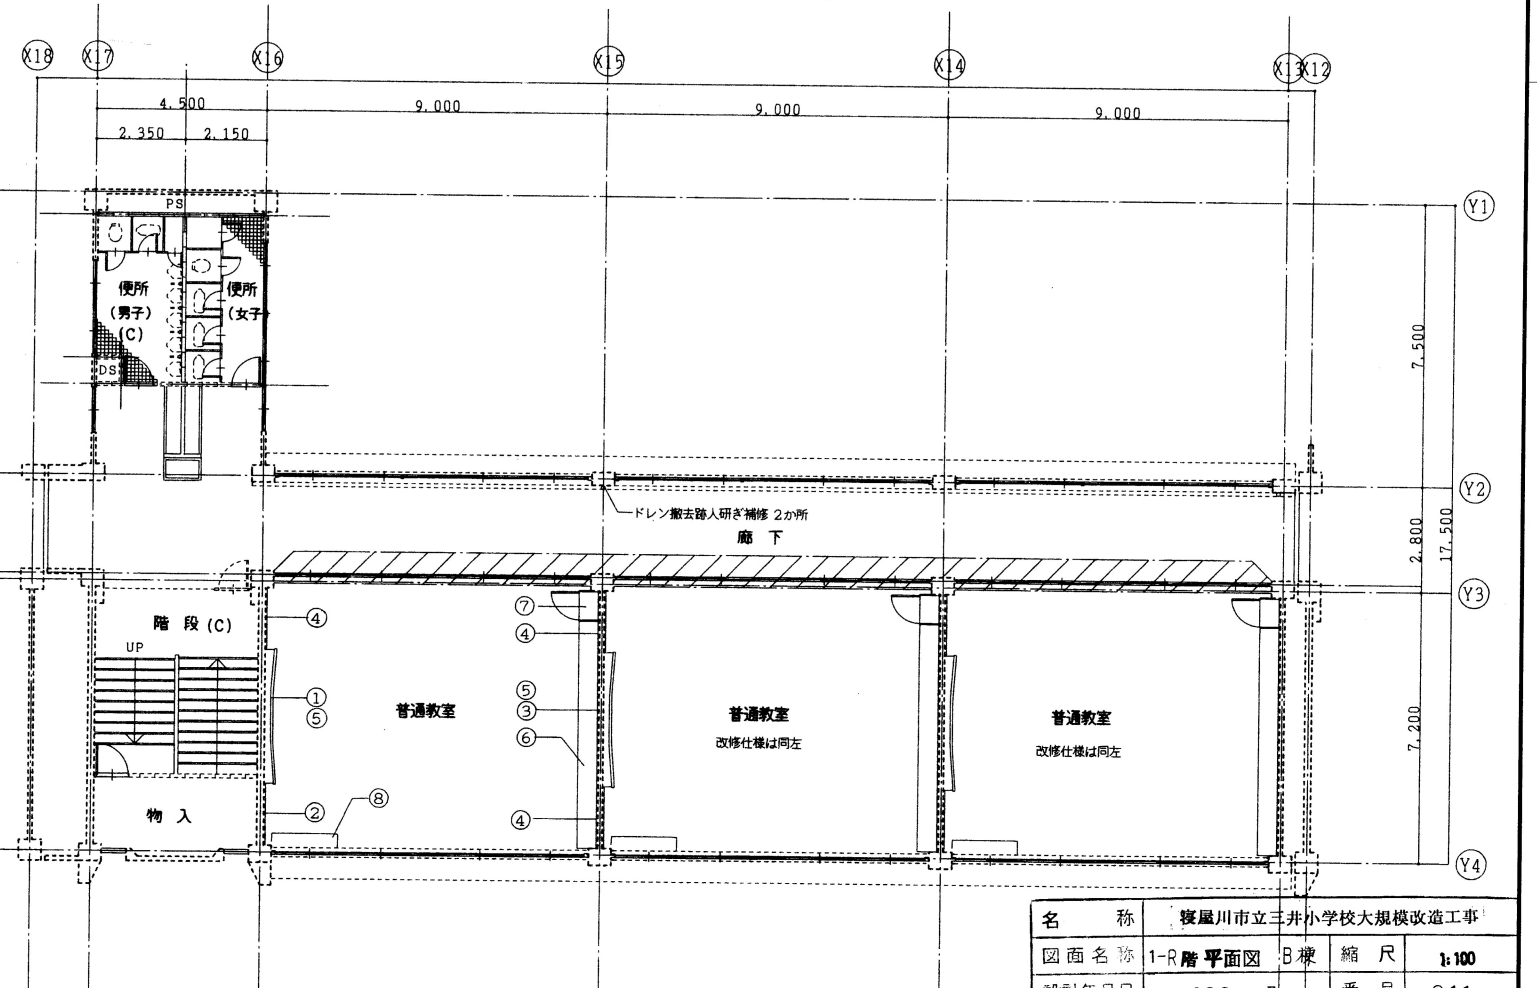


R 階平面図 S=1/100

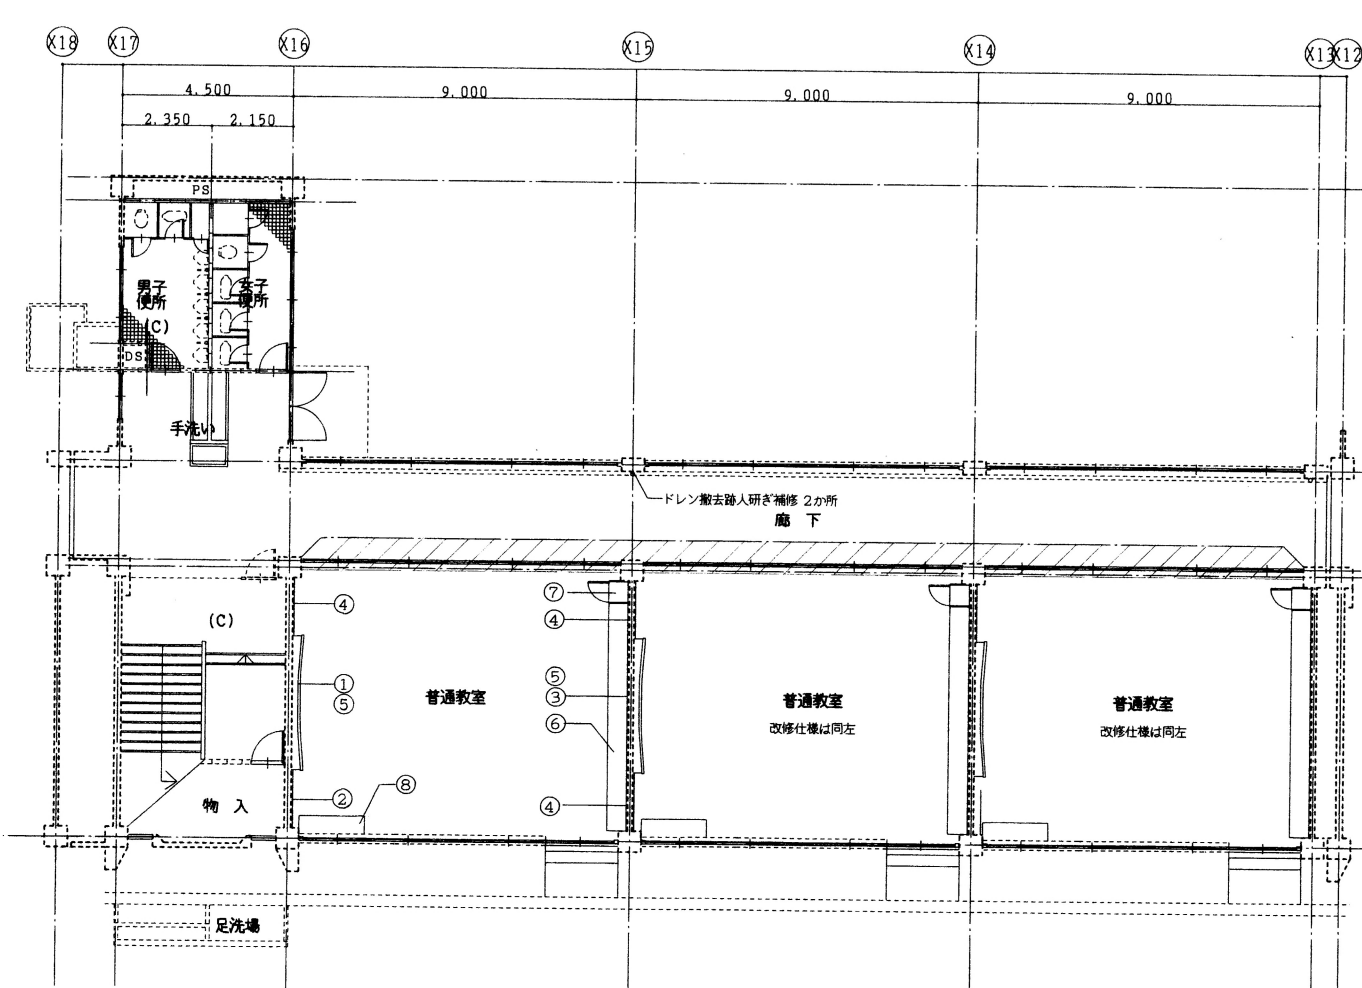

名 称	寝屋川市立三井小学校大規模改修工事		
図面名称	1-R 階平面図	B 棟 縮 尺	1:100
設計年月日	1992. 3	番 号	011
課長	課長代理	係長	設計
大阪府寝屋川市教育委員会管理課 施設管理課			
株式会社津田建築研究所			