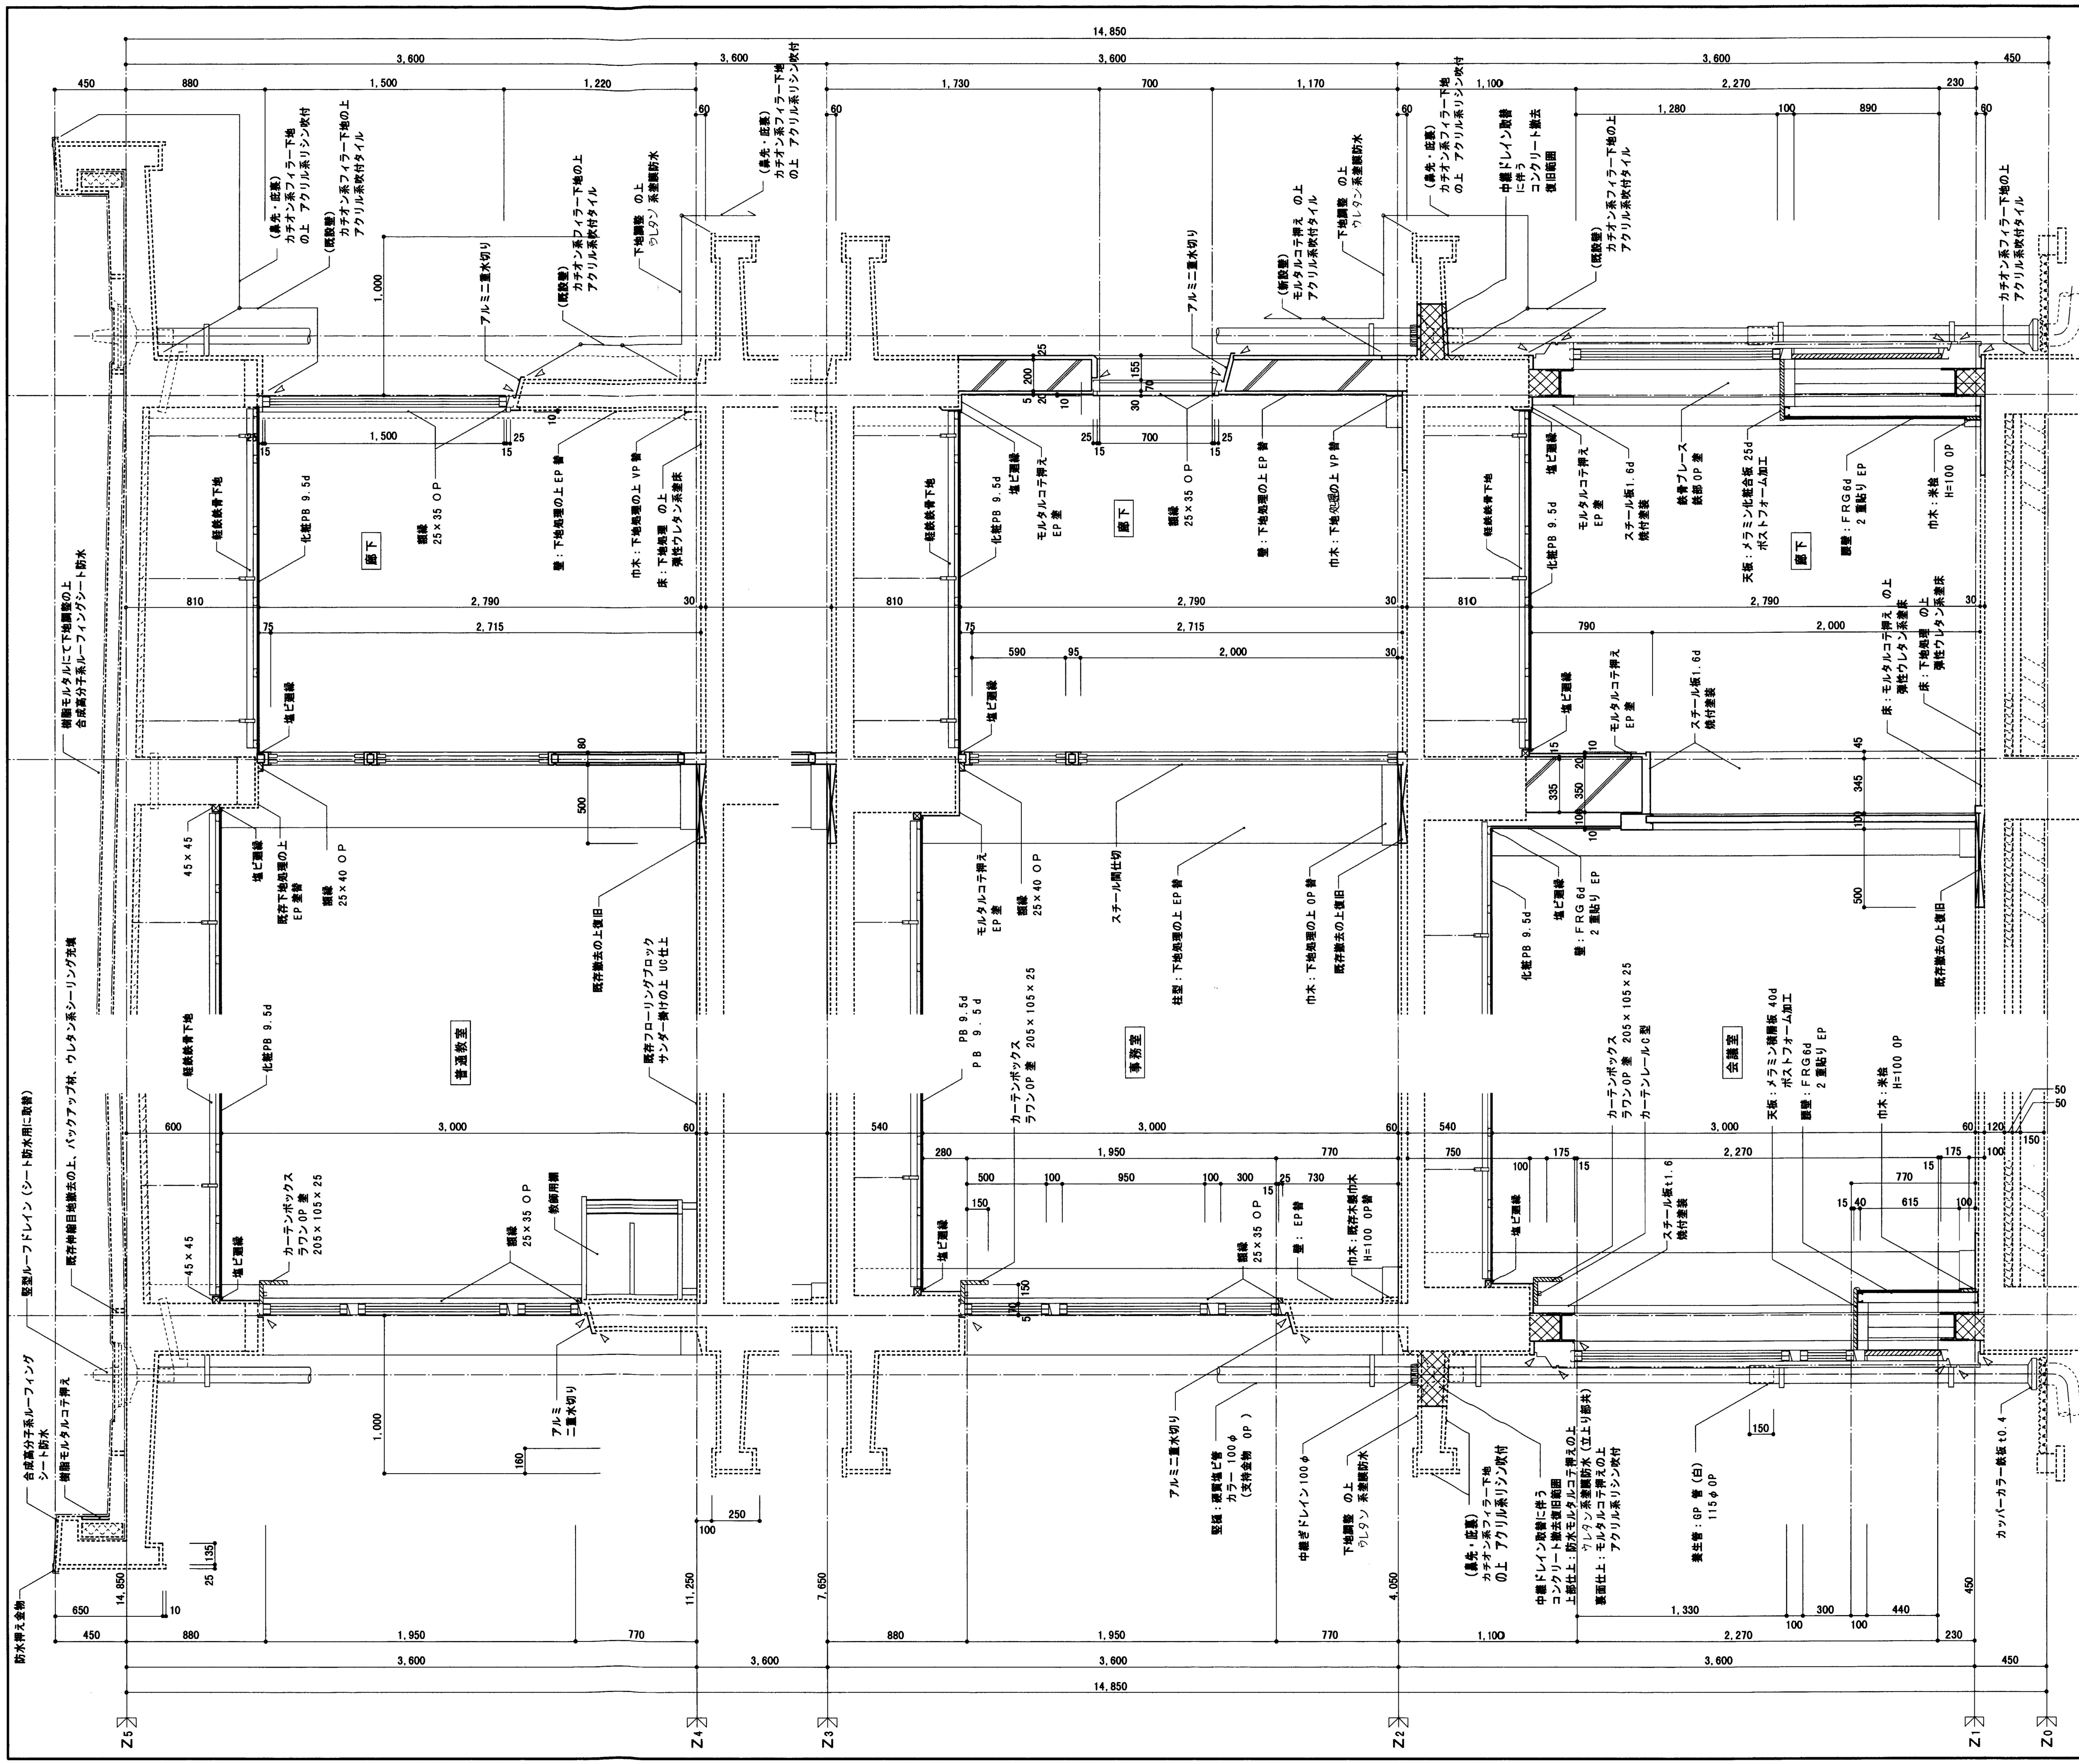
14,850
3,600
3,600
3,600
3,600
450
880
1,500
1,220
1,730
700
1,170
1,100
2,270
230
1,280
100
890
1,000
2,300
9,300
7,000
2,790
2,715
3,000
1,950
770
廊下
普通教室
事務室
会議室
Y4
Y3
Y2
Z5
Z4
Z3
Z2
Z1
Z0
アルミニ重水切り
既存撤去の上復旧
既存フローリングブロック サンダー掛けの上 UC仕上
カーテンボックス ラワンOP塗 205×105×25
スチール間仕切
壁：下地処理の上EP塗
巾木：下地処理の上VP塗
床：下地処理の上 弾性ウレタン系塗床
天板：メラミン化粧板 25d ポストフォーム加工
化粧PB 9.5d
軽鉄胴縁下地
塩ビ見切縁
額縁 25×35 OP
合成高分子系ルーフィングシート防水
樹脂モルタルコテ押え
竪型ルーフドレイン（シート防水用に改修）
既存伸縮目地撤去の上、バックアップ材、ウレタン系シーリング充填
防水押え金物
カッパーカラー鉄板 t0.4
中継ぎドレイン 100φ
カチオン系フィラー下地の上 アクリル系リシン吹付
カチオン系フィラー下地の上 アクリル系吹付タイル
下地調整の上 ウレタン系塗膜防水

工事名	寝屋川市立南小学校大規模改造工事（建築主体工事）		
図面名称	矩計図		
縮尺	1/20　・　・		
製図	平成13年　4月　日	図面番号	No. A15(89 枚の内)

課長　課長代理　主幹　係長　主査　担当

寝屋川市都市建設部都市整備室建築営繕課