


4階 建具平面図 1/200

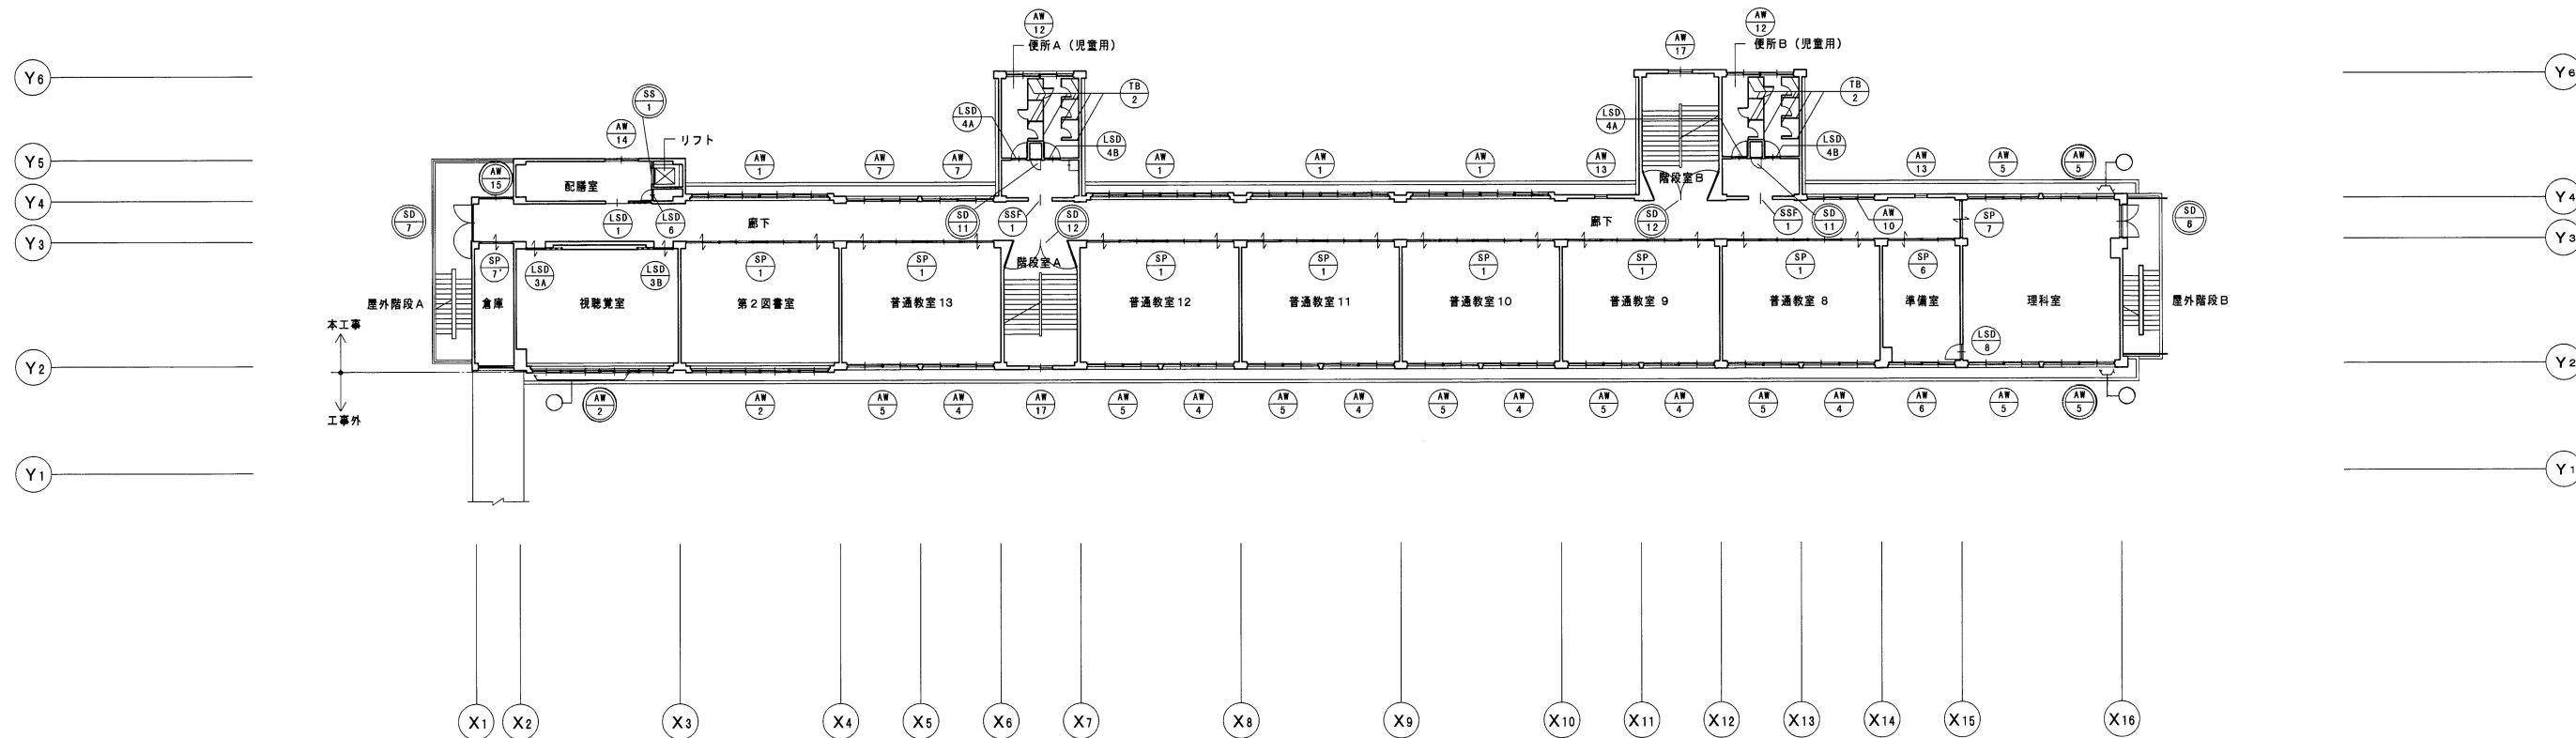

3階 建具平面図 1/200

工 事 名	寝屋川市立南小学校大規模改修工事（建築主体工事）				
図面名称	建具平面図（2）				
縮 尺	1/200				
製 図	平成13年 4月 日	製図者	No.A56(89 枚の内)		
監 理	主 計	保 養	主 査	担 当	
寝屋川市都市建設部都市整備室建築営繕課					