




既設A展開図 (視聴覚室④) S = 1:50

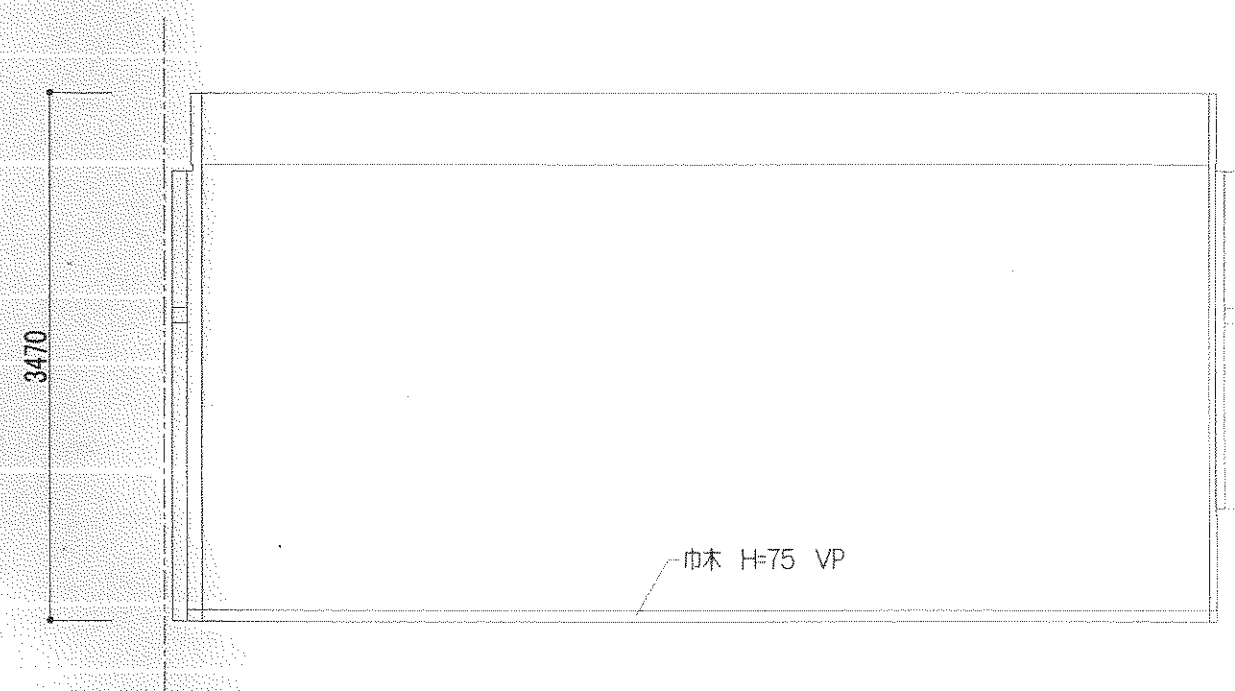

既設D展開図 (視聴覚室④) S = 1:50

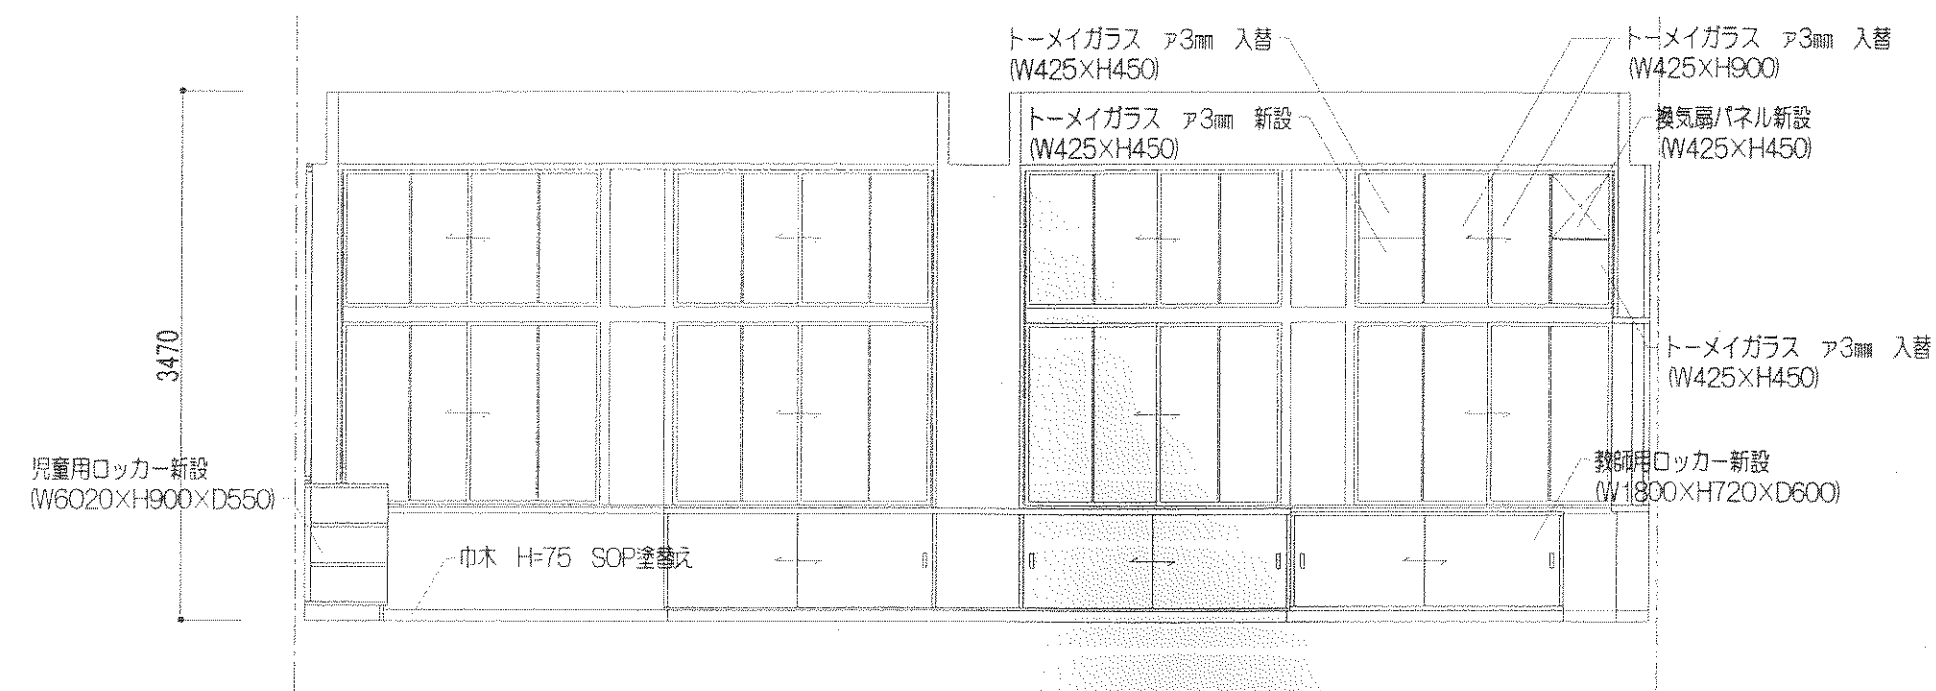

改修後A展開図 (普通教室④) S = 1:50

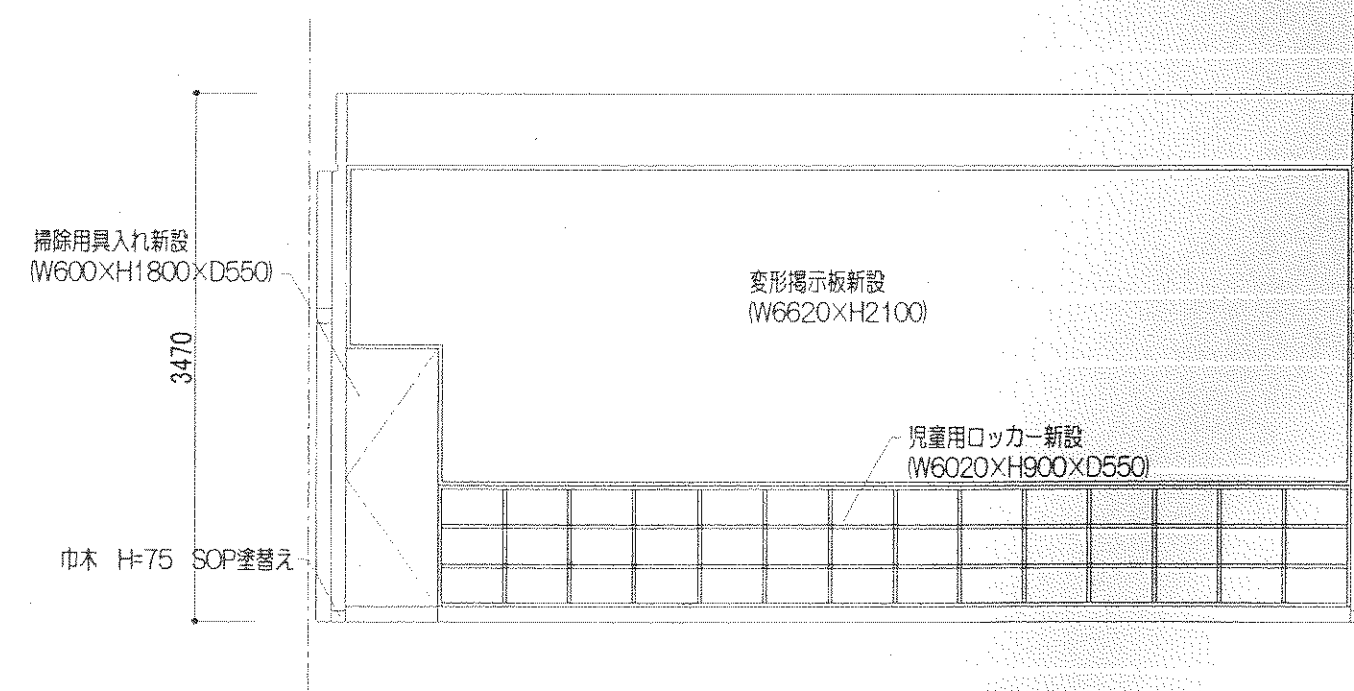

改修後D展開図 (普通教室④) S = 1:50

工 事 名	市立西小学校普通教室改修工事				
図面名称	展開図 (普通教室④)				
縮 尺	1 / 50	・	1 /	・	1 /
製 図	平成16年11月 日	図面番号	No 11 (23 枚の内)		
課 長	主 幹	係 長	係 長	主 査	担 当
寝屋川市まち政策部建築営繕課					