




既設A展開図 (视听覚室⑤) S = 1:50

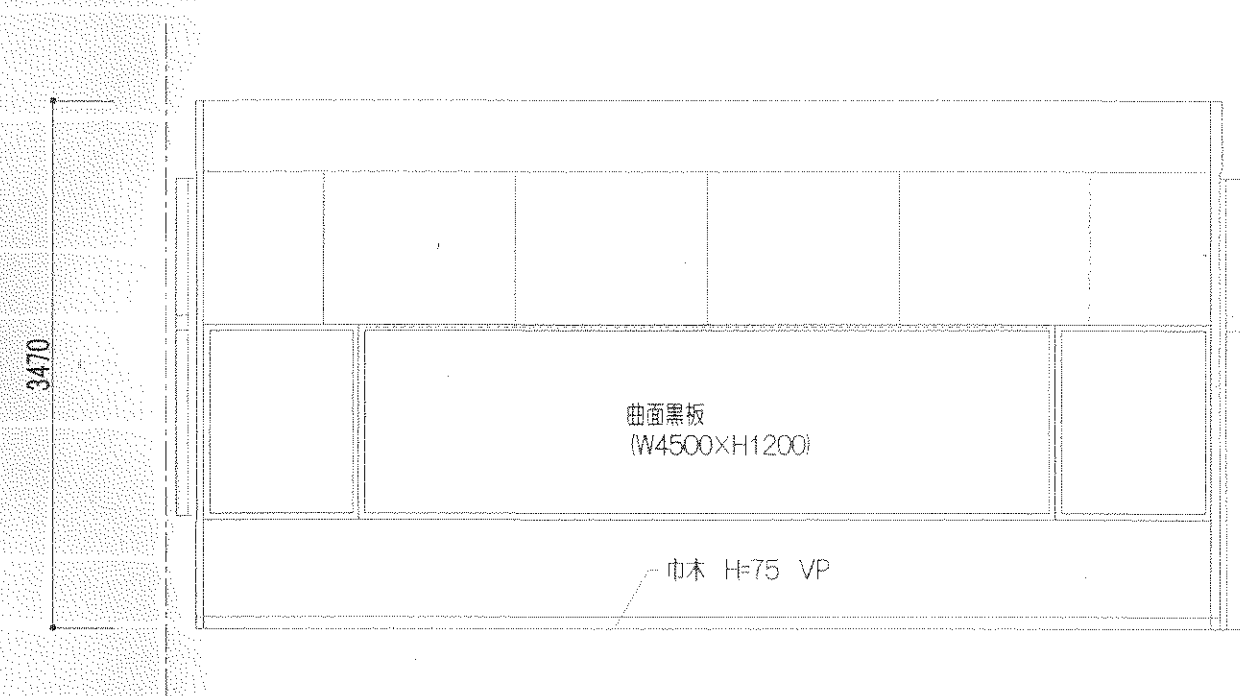


既設B展開図 (视听覚室⑤) S = 1:50

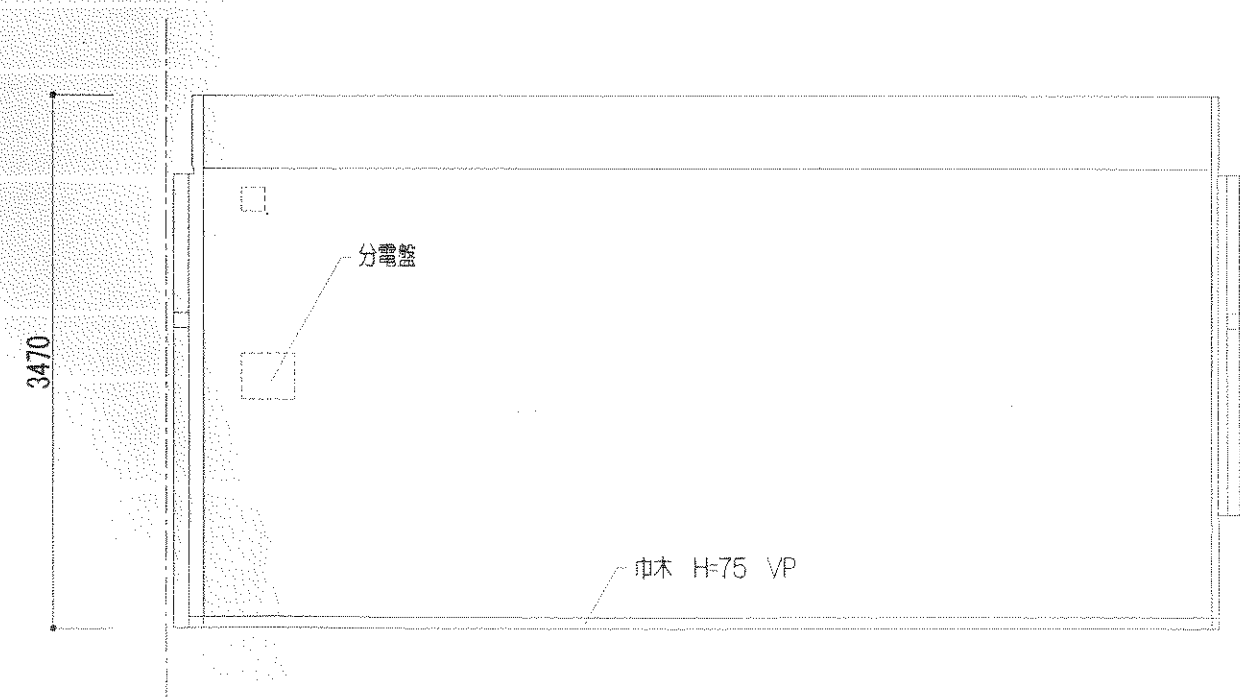


既設D展開図 (视听覚室⑤) S = 1:50

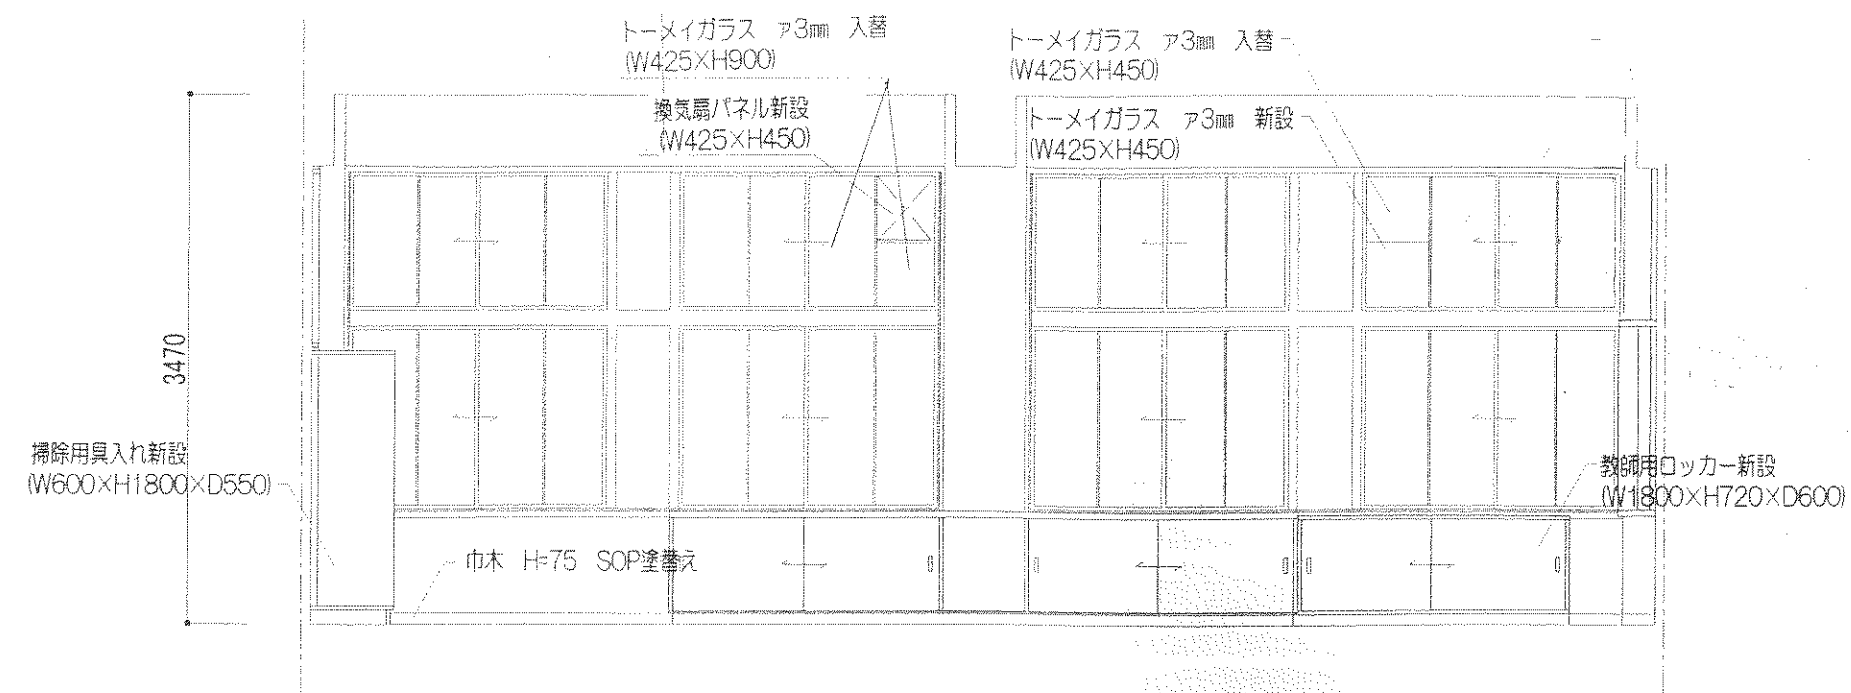

改修後A展開図 (普通教室⑤) S = 1:50

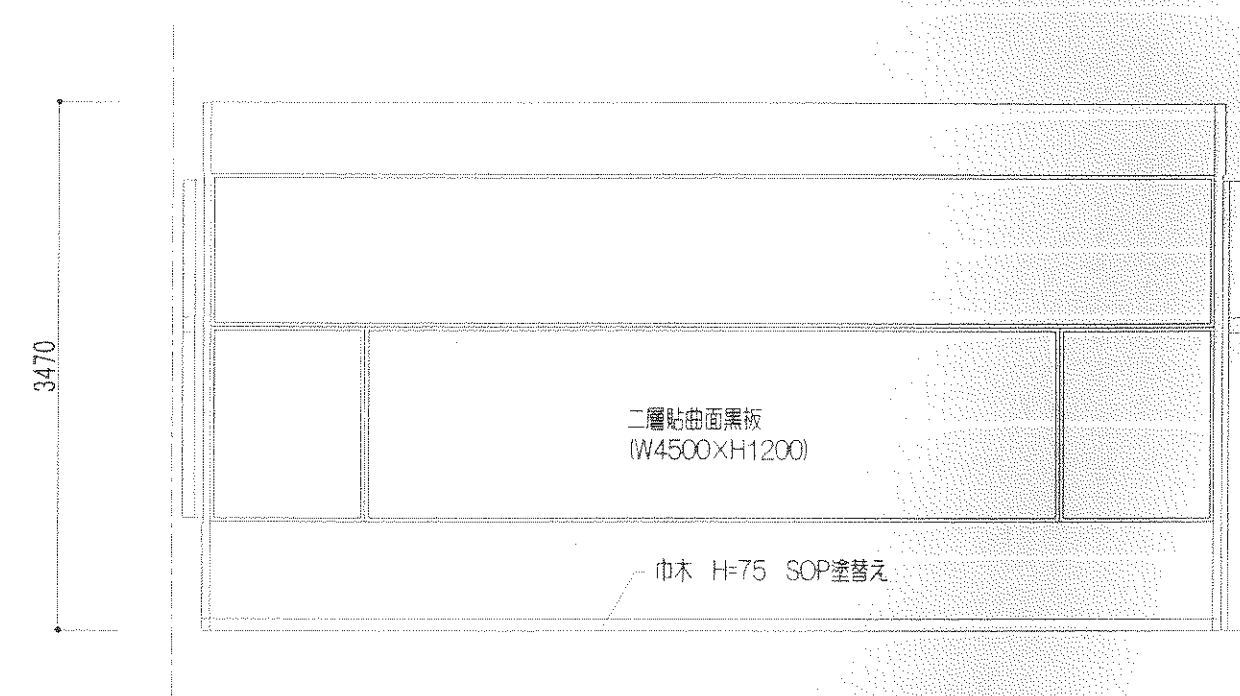

改修後B展開図 (普通教室⑤) S = 1:50

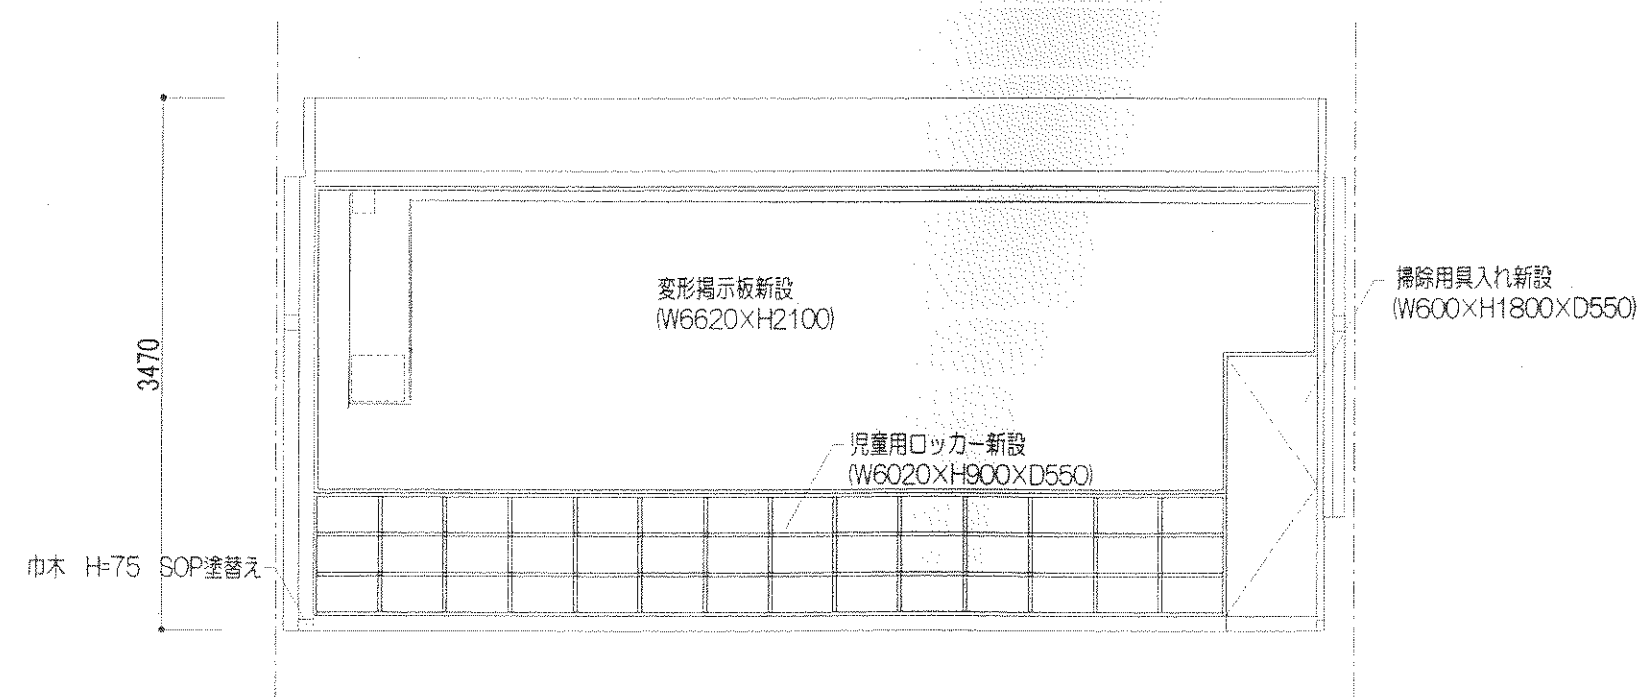

改修後D展開図 (普通教室⑤) S = 1:50

工事名	市立西小学校普通教室改修工事				
図面名称	展開図 (普通教室⑤)				
縮尺	1/50	1/	1/	1/	1/
製図	平成16年11月	日	図面番号	No 13	(23枚の内)
課長	主幹	係長	係長	主査	担当

寝屋川市まち政策部建築営繕課