


既設平面詳細図 (ランチルーム①) S = 1:50 南館 2F

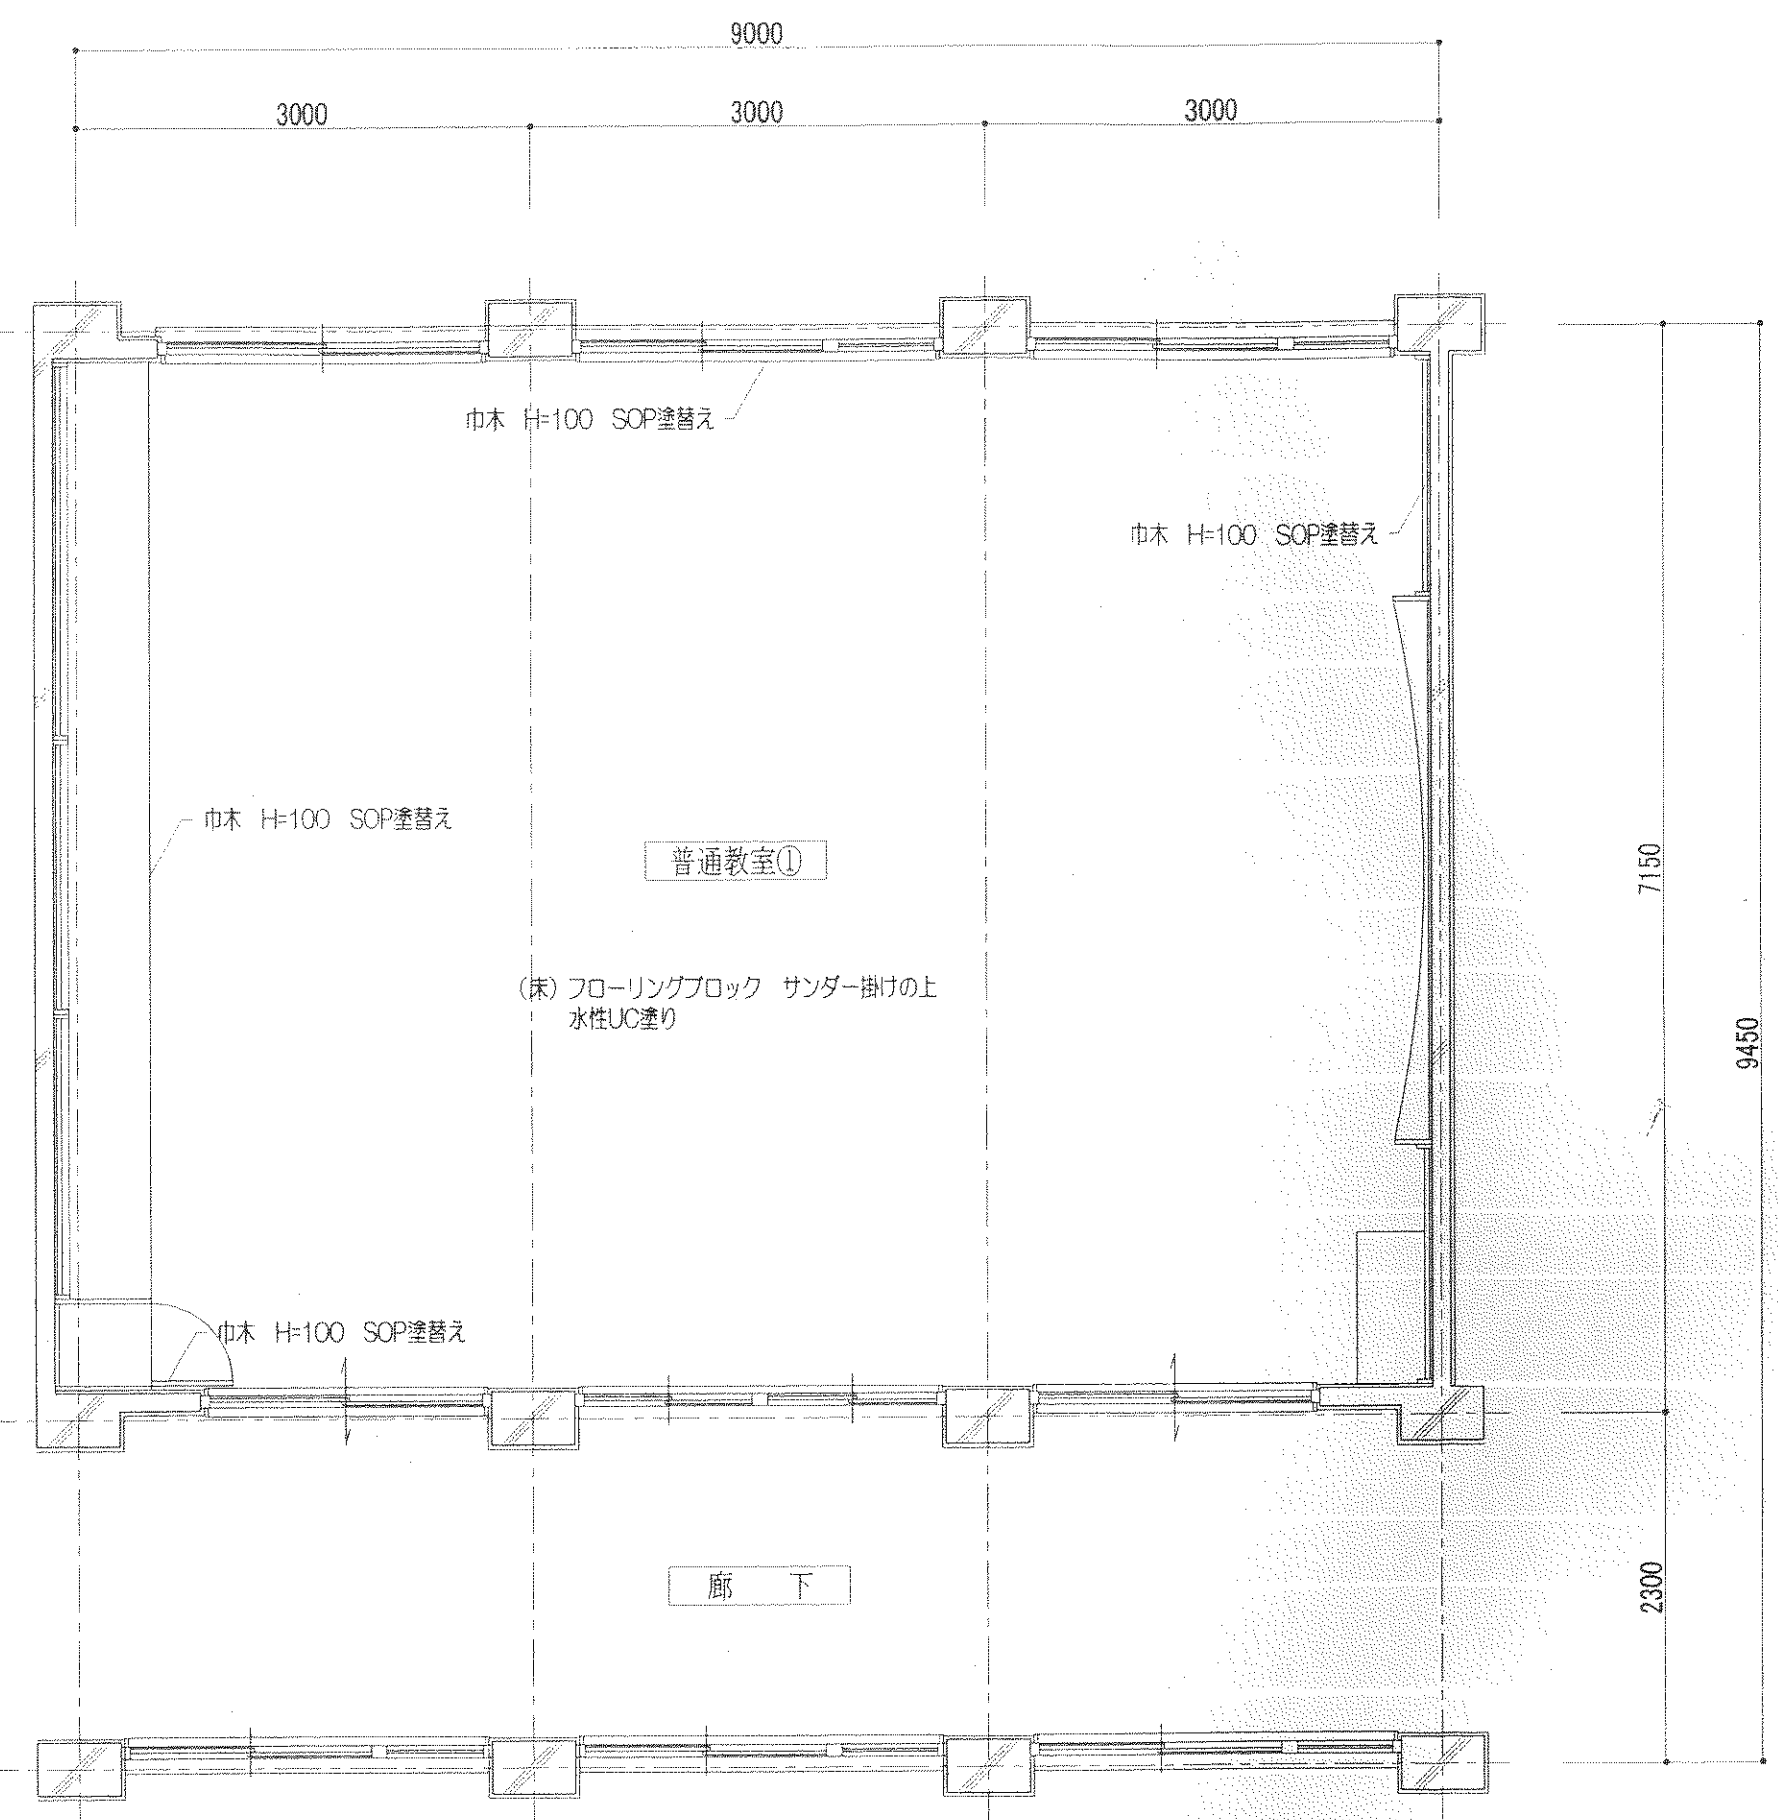

改修後平面詳細図 (普通教室①) S = 1:50 南館 2F

工 事 名	市立西小学校普通教室改修工事				
図面名称	平面詳細図 (普通教室①)				
縮 尺	1 / 50	・	1 /	・	1 /
製 図	平成16年11月 日	図面番号	No 5 ( 23 枚の内)		
課 長	主 幹	係 長	係 長	主 査	担 当
寝屋川市まち政策部建築営繕課					