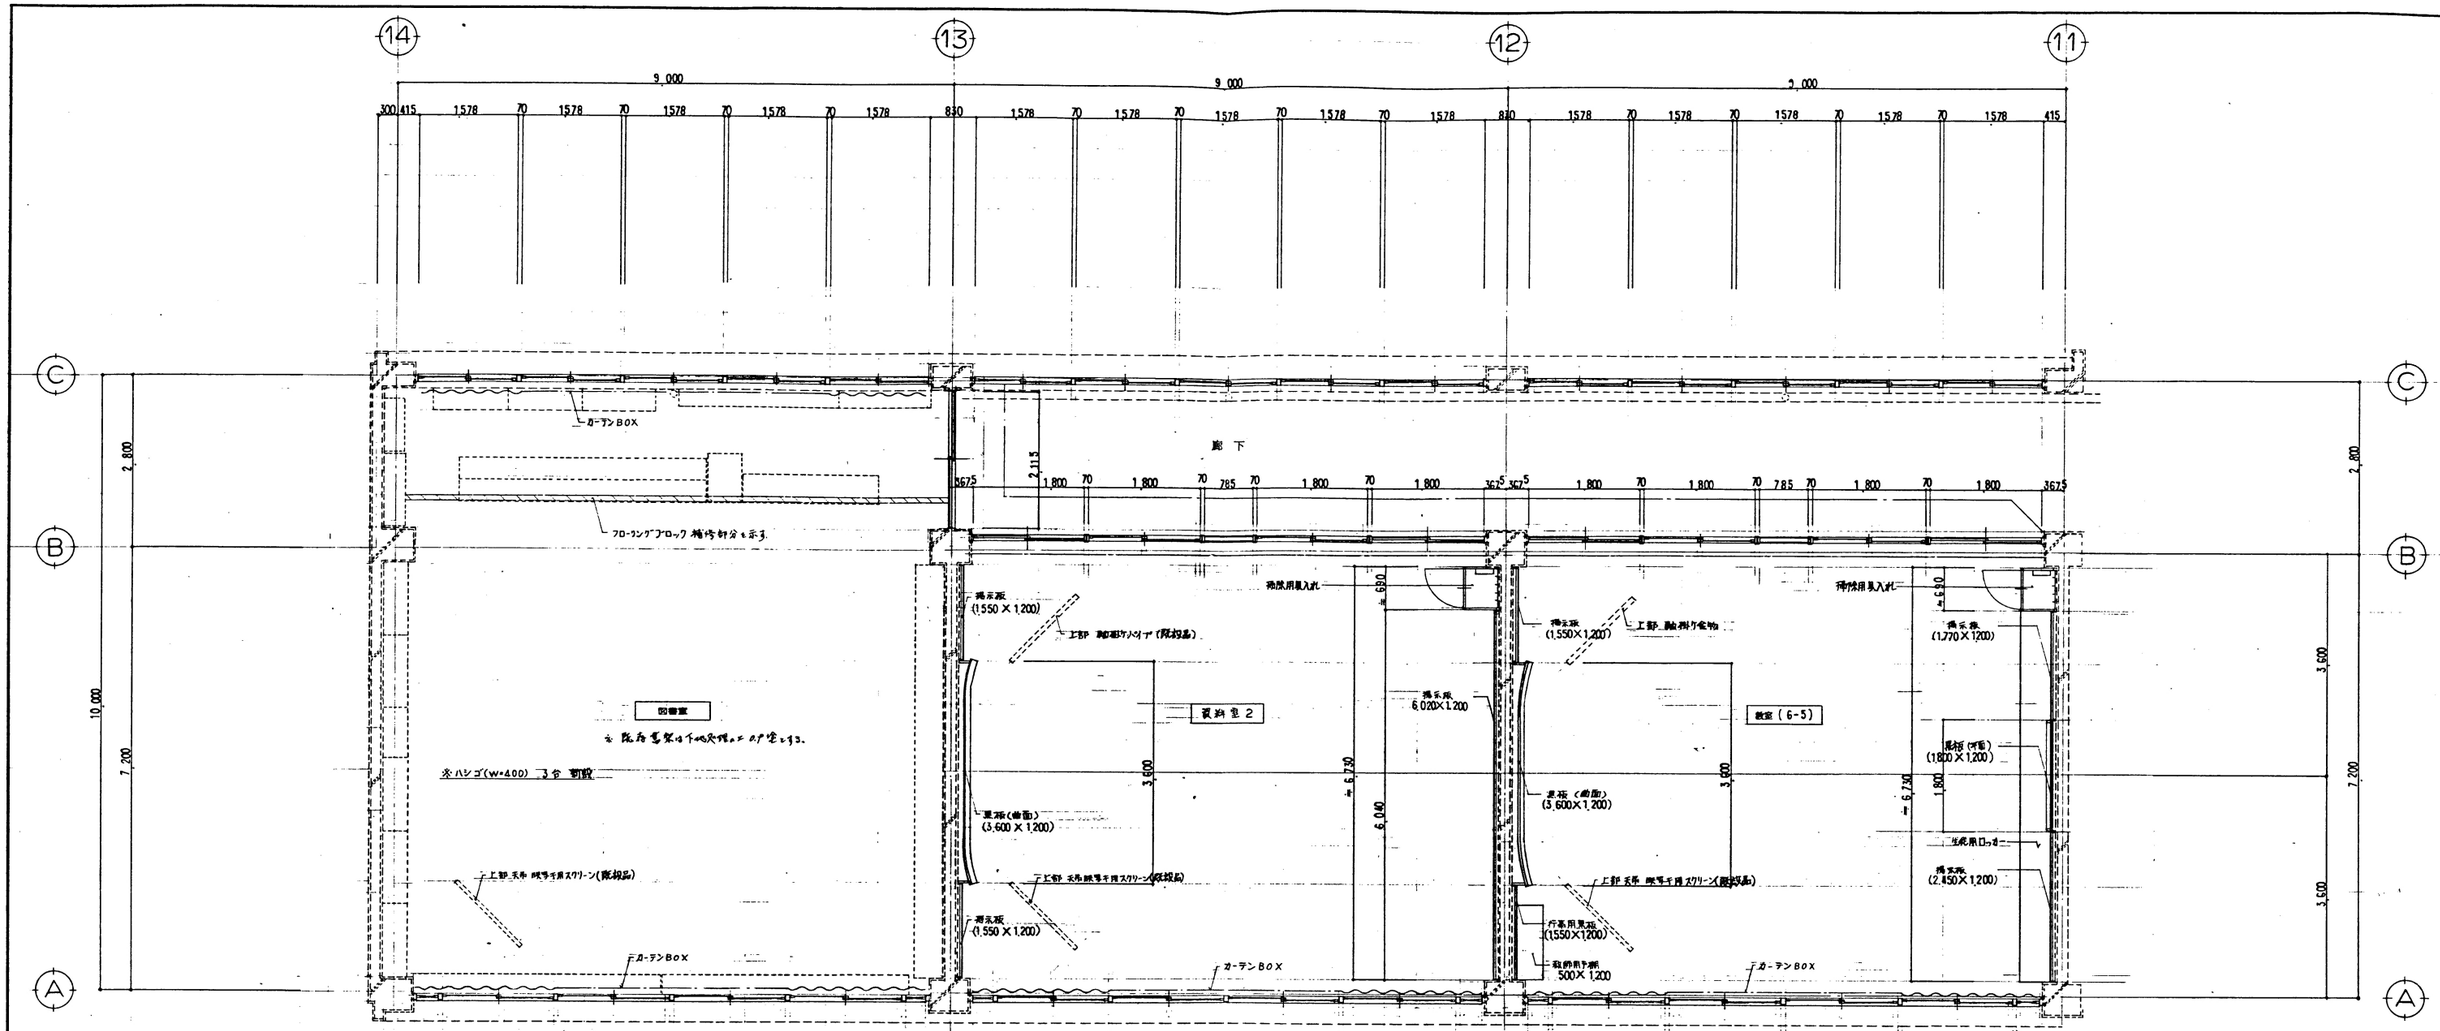

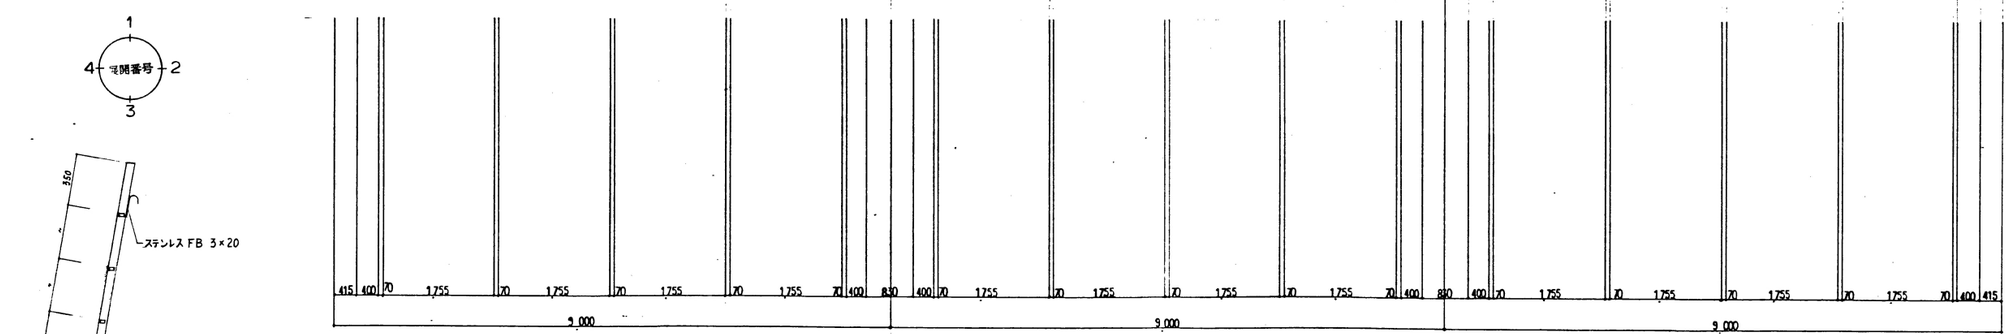

3階 部分平面詳細図 S=1/50

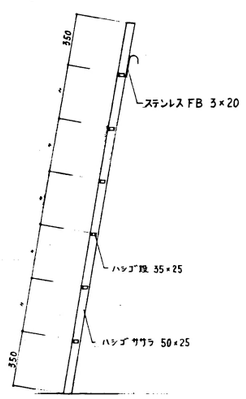

ハシゴ W=400 3台 S=1/20

名称	寝屋川市立池田小学校大規模改造工事
図面名称	平面詳細図 5 (3階図書室 資料室2 教室)
縮尺	S=1/50
設計年月日	1991. 3
番号	117
課長	課長代理 係長 設計

大阪府寝屋川市教育委員会管理部 施設営繕課

株式会社 エム・ケイ設計事務所