




1 階 平面図 1:100

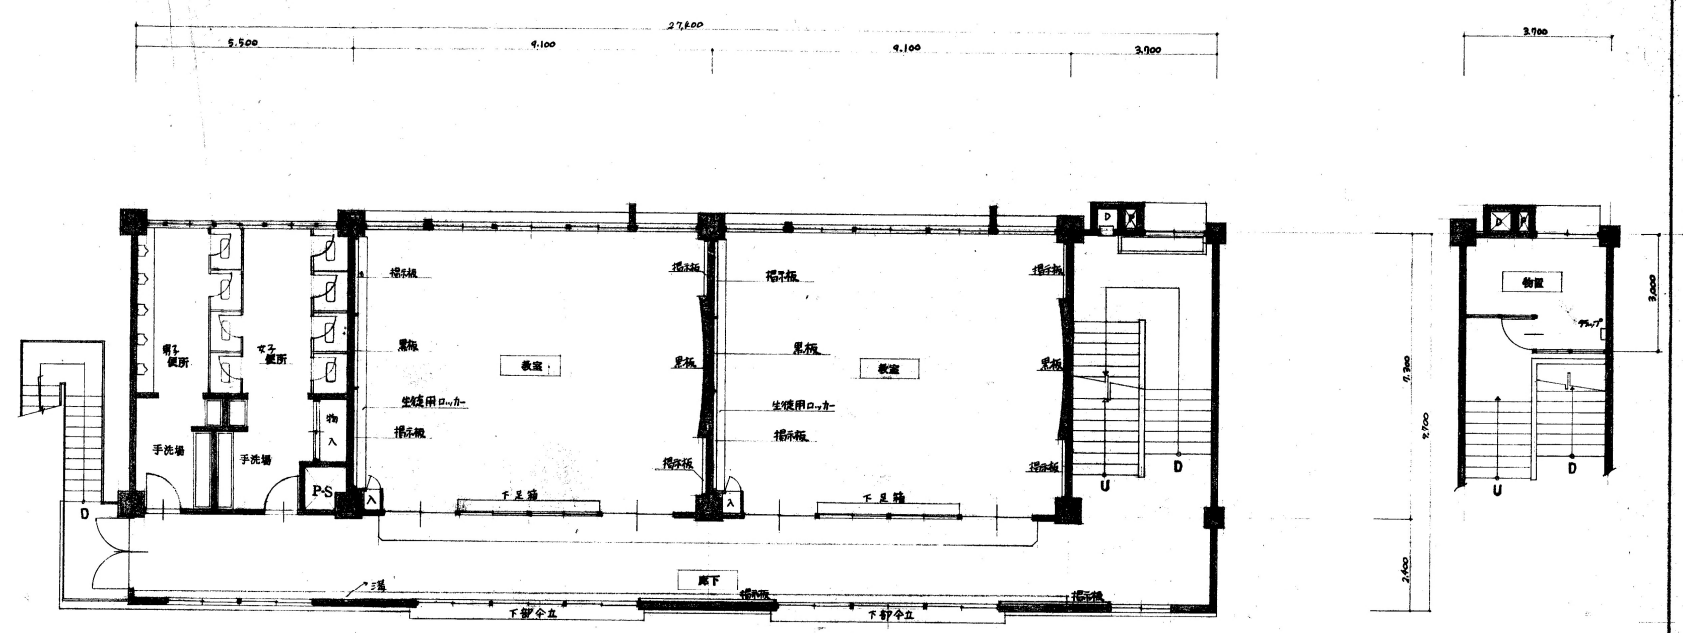

3 階 平面図 1:100

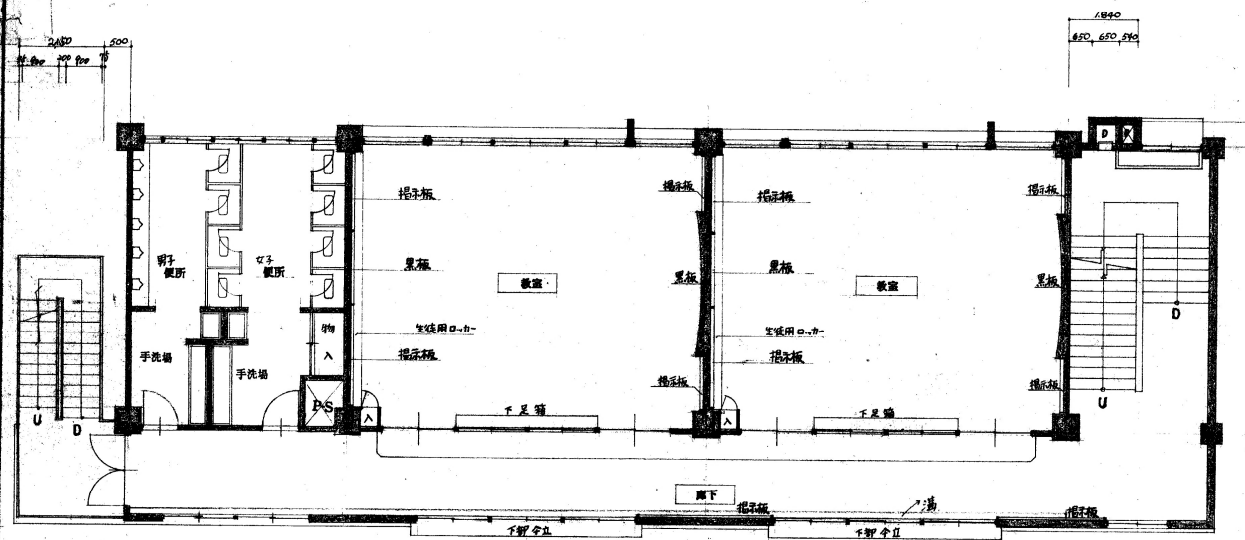

2 階 平面図 1:100

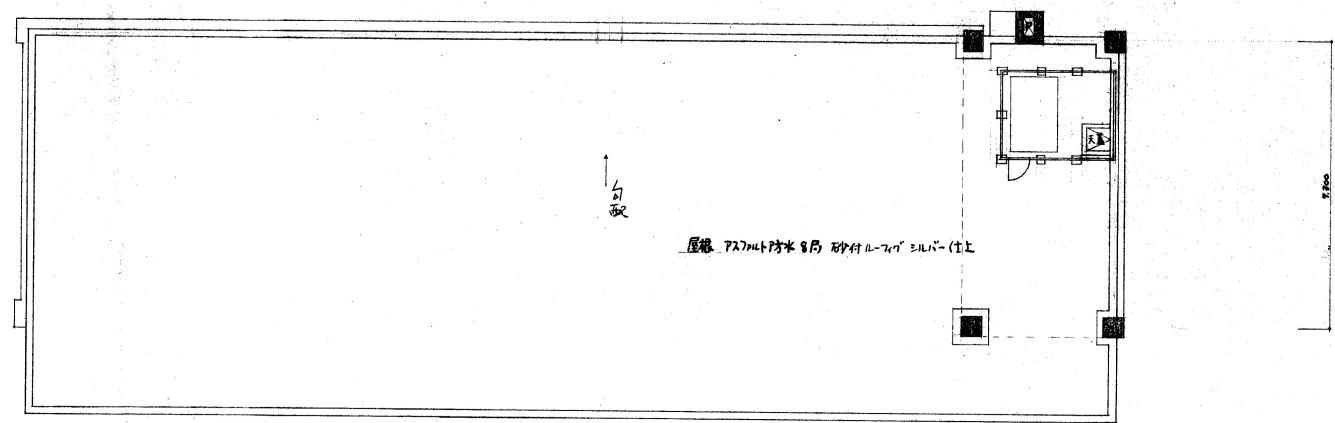

R 階 平面図 1:100