


型式・数量	2連2段引違イマド 11ヵ所	2連引違イマド 3ヵ所	2連引違イマド 17ヵ所	2連引違イマド 2ヵ所	引違イマド 2ヵ所	ハメ殺シ自由開キ戸 1ヵ所	2段引違イマド 自由開キ戸 1ヵ所	スチールパーティション 6ヵ所	スチールパーティション 6ヵ所		
変 図											
位 置	1.2.3階 普通教室・養護教室	1.2.3階 便 所	1.2.3階 廊下	2.3階 倉 庫 階段	2.3階 廊 下	1.階 下足室	1階 養護教室	1.2.3階 普通教室	1.2.3階 普通教室		
見 込 寸 法・仕 上	170	170	170	170	70	100	70	80	80		
材 種	アルミ	アルミ	アルミ	アルミ	アルミ	スチール	アルミ	スチール	スチール		
ガ ラ ス	透明 3mm 非常用進入口 透明 5mm	型板 4mm	透明 3mm ラフワイヤー 6.8mm	ラフワイヤー 6.8mm	ラフワイヤー 6.8mm	ガラス 透明 3mm	(窓) 型板 4mm (ラシ) 透明 3mm (サド) 型板 4mm	(ラシ) 透明 3mm (サド) 型板 4mm	(ラシ) 透明 3mm (サド) 型板 4mm		
金 物	標準金物一式	標準金物一式	標準金物一式	標準金物一式	標準金物一式	標準金物一式	標準金物一式	標準金物一式	標準金物一式		
備 考	換気扇の付く場合アルミパネル付6ヵ所	換気扇の付く場合アルミパネル付6ヵ所	換気扇の付く場合アルミパネル付6ヵ所	換気扇の付く場合アルミパネル付6ヵ所	換気扇の付く場合アルミパネル付6ヵ所	換気扇の付く場合アルミパネル付6ヵ所	換気扇の付く場合アルミパネル付6ヵ所	換気扇の付く場合アルミパネル付6ヵ所	換気扇の付く場合アルミパネル付6ヵ所		
型式・数量	両開キフラッシュ戸 3ヵ所	両開キ付両開キフラッシュ戸 1ヵ所	片開キフラッシュ戸 1ヵ所	片開キフラッシュ戸 2ヵ所	両開キフラッシュ戸 2ヵ所	片開キフラッシュ戸 3ヵ所					
変 図											
位 置	1.2.3階 廊下	1.階 廊下	1.階 階段	1.3階 倉 庫	2.3階 階段	1.2.3階 P.S.					
見 込 寸 法・仕 上	86 S.O.P	86 S.O.P	100 S.O.P	86 S.O.P	100 S.O.P	60 S.O.P					
材 種	スチール	スチール	スチール	スチール	スチール 1.6d	スチール					
ガ ラ ス	ラフワイヤー 6.8mm	ラフワイヤー 6.8mm	ラフワイヤー 6.8mm	ラフワイヤー 6.8mm	ラフワイヤー 6.8mm	ラフワイヤー 6.8mm					
金 物	ドアチェック フランス式 握り玉付リッパ錠	ドアチェック フランス式 握り玉付リッパ錠	フロアヒンジ ヒューズ付	フロアヒンジ ヒューズ付	フロアヒンジ ヒューズ付	ステンレス丁番2枚吊りハコリ取りハズ錠					
備 考	ドアチェック フランス式 握り玉付リッパ錠	ドアチェック フランス式 握り玉付リッパ錠	フロアヒンジ ヒューズ付	フロアヒンジ ヒューズ付	フロアヒンジ ヒューズ付	ステンレス丁番2枚吊りハコリ取りハズ錠					
型式・数量	片開キフラッシュ戸 25ヵ所	片開キフラッシュ戸 2ヵ所				アルミ製 ガラリ 2ヵ所					
変 図											
位 置	1.2.3階 便所	1階 便所				1階					
見 込 寸 法・仕 上	40 耐水シヤベニヤ S.O.P	40 耐水シヤベニヤ S.O.P				70					
材 種	木製	木製				アルミ					
ガ ラ ス											
金 物	ラバトリヒンジ 標示付ラッチ錠	ラバトリヒンジ 標示付ラッチ錠									
備 考											

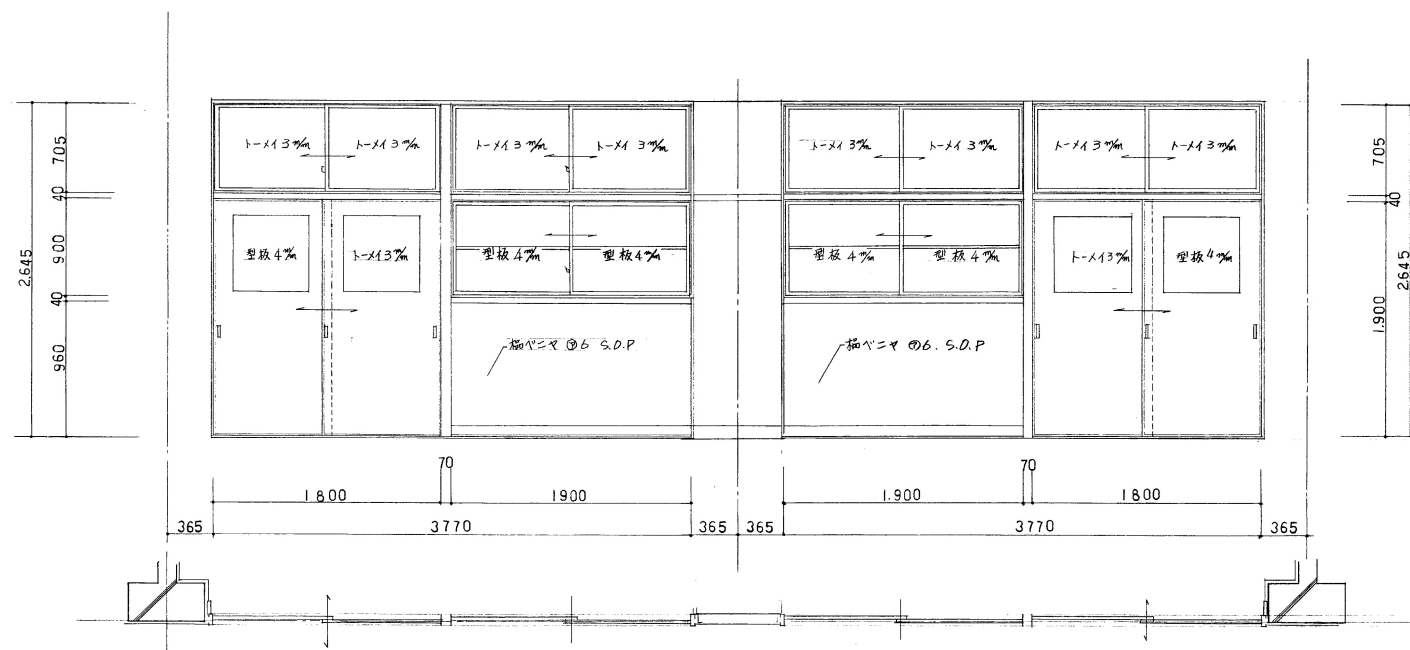

名 称	豊島川市立木屋小学校増築工事	建築主体工事
図面名称	建具リスト詳細図	製図 昭和53年12月
縮 尺	1:30 1:100	図面番号 No. 17 (枚の内)
大阪府豊島川市土木部建築課		課長 豊島川市土木部建築課
代 表 者		担 当