


2階 天井伏図 1/200

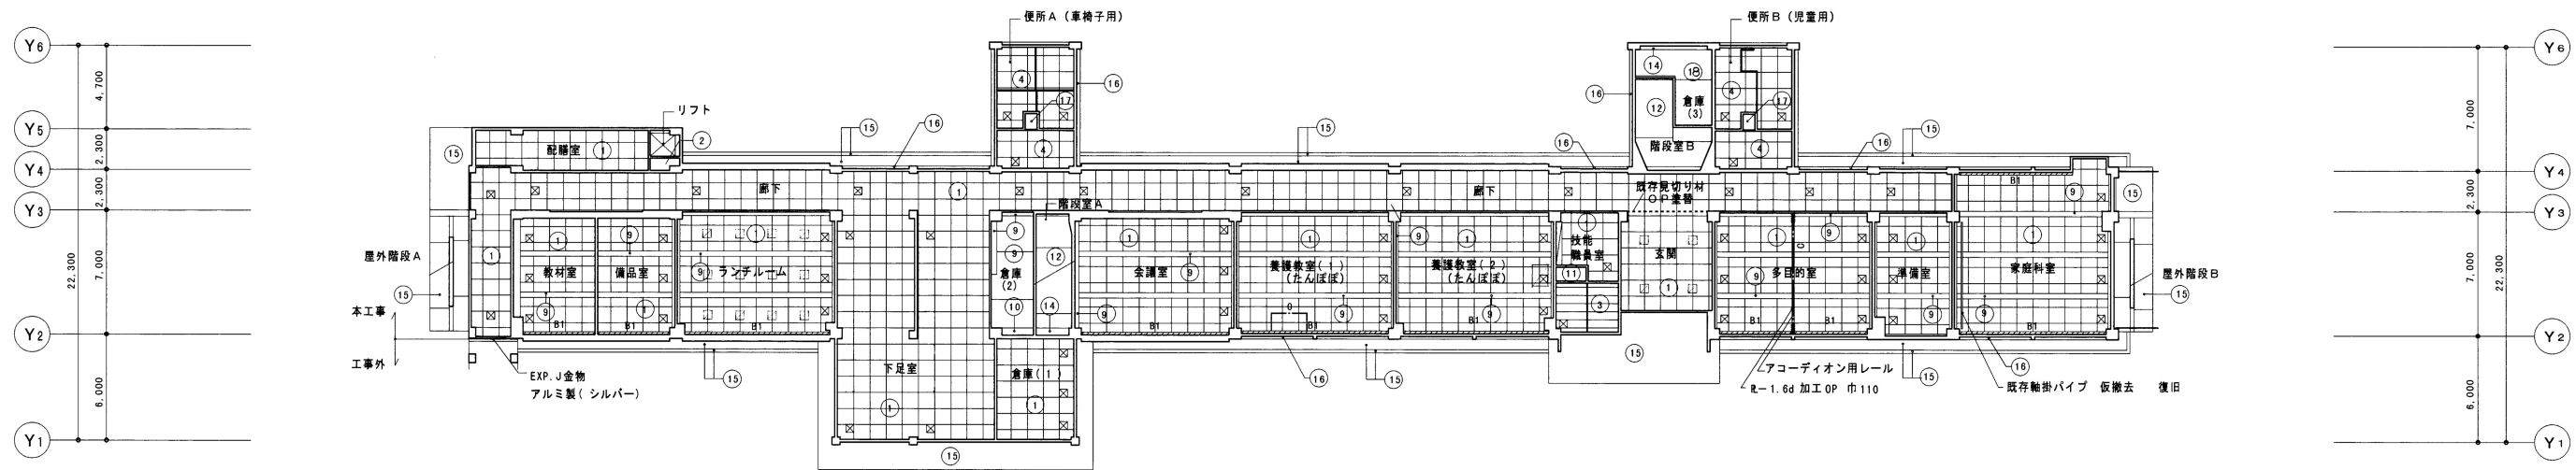

1階 天井伏図 1/200

凡 例

記 号	名 称	記 号	名 称
①	化粧石膏ボード (ア) 9.5×910×910 (軽天下地 19型 #300)	⑬	コンクリート打放しの上 パーライト吹付
②	化粧石膏ボード (ア) 9.5×910×455 (軽天下地 19型 #225)	⑭	コンクリート打放しのまま
③	化粧杉板石膏ボード (ア) 9.5× (巾) 455 (軽天下地 19型 #225)	⑮	カチオン系フィラー下地の上 アクリル系リシン吹付
④	FRG板 (ア) 6×910×910 (軽天下地 19型 #300) VP	⑯	吹付タイル
⑤	石膏ボード (ア) 9.5 クロス仕上 (軽天下地 19型 #360)	⑰	コンクリート打放しのまま
⑥	ロックウール吸音板 (ア) 9×600×300 (9.5 捲貼, 軽天下地 19型 #360)	⑱	既存のまま
⑦	モルタルコテ押え EP	☒	天井点検口 450×450 (アルミ製)
⑧	モルタル補修 EP	B1	カーテンボックス (レール共)
⑨	下地処理の上 EP 塗替	B2	暗幕ボックス (レール共)
⑩	コンクリート打放し EP	B3	ブラインドボックス (ブラインド共)
⑪	ベニヤ 3d	C	レール
⑫	パーライト吹付	□	既設の天井点検口

工 事 名	寝屋川市立南小学校大規模改修工事 (建築主体工事)				
図面名称	天井伏図 (1)				
縮 尺	1/200				
製 図	平成13年 4月 日	図面番号	No. A52 (5枚の内)		
製 図 者	主 計	係 長	主 査	担 当	
寝屋川市都市建設部都市整備室建築営繕課					