



4階平面図 1/100

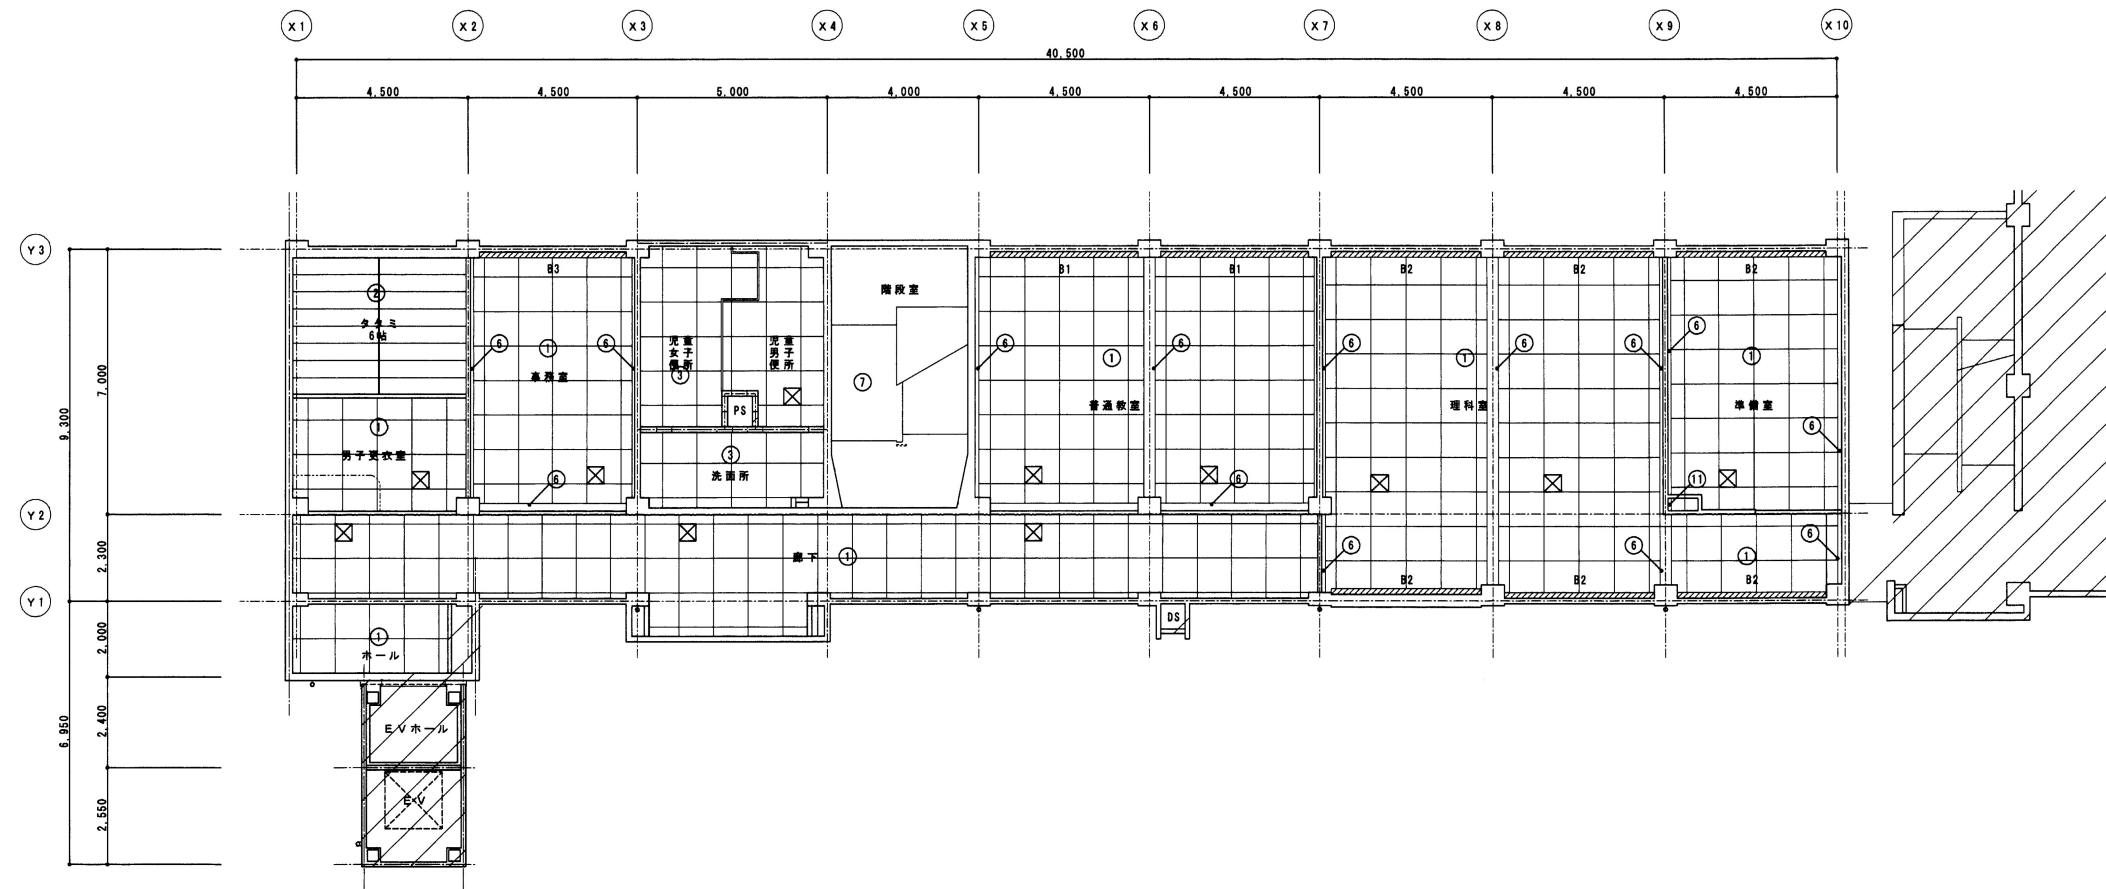

3階平面図 1/100

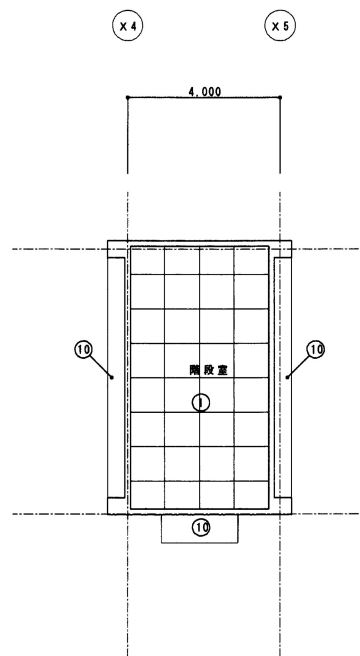

2階平面図 1/100

記号	名 称
①	化粧石膏ボード (ア) 9.5×910×910 (経天地下 19型 @300)
②	化粧杉板 (ア) 9.5 巾455 (経天地下 19型 @255)
③	FRG (ア) 9.5×910×910 (経天地下 19型 @300)
④	石膏ボード (ア) 9.5 クロス仕上 (経天地下 19型 @360)
⑤	モルタルコテ付エ EP
⑥	下地処理の上 EP塗替
⑦	下地処理の上 パーライト吹付
⑧	ベニヤ t3
⑨	ロックウール吸音板 (ア) 9×600×300 (9.5倍貼 経天地下 19型 @360)
⑩	下地調整後 リシン吹付
⑪	既存のまま
⑫	既存鉄部 OP 塗替
☒	天井点検口 (450×450) アルミ製
B1	カーテンボックス (レール共)
B2	障子ボックス (レール共)
B3	ブラインドボックス (ブラインド共)
-----	V型カーテンレール

工 事 名	寝屋川市立東小学校大規模改築工事 (建築主体工事)
図面名称	改修後 3階、4階、塔屋階 天井伏図
縮 尺	1/100 1/ 1/
製 図	平成 13年 月 日 図面番号 A-37 (枚の内)
図 章	寝屋川市都市計画部都市整備室建築営繕課