


4 階平面図 1/100

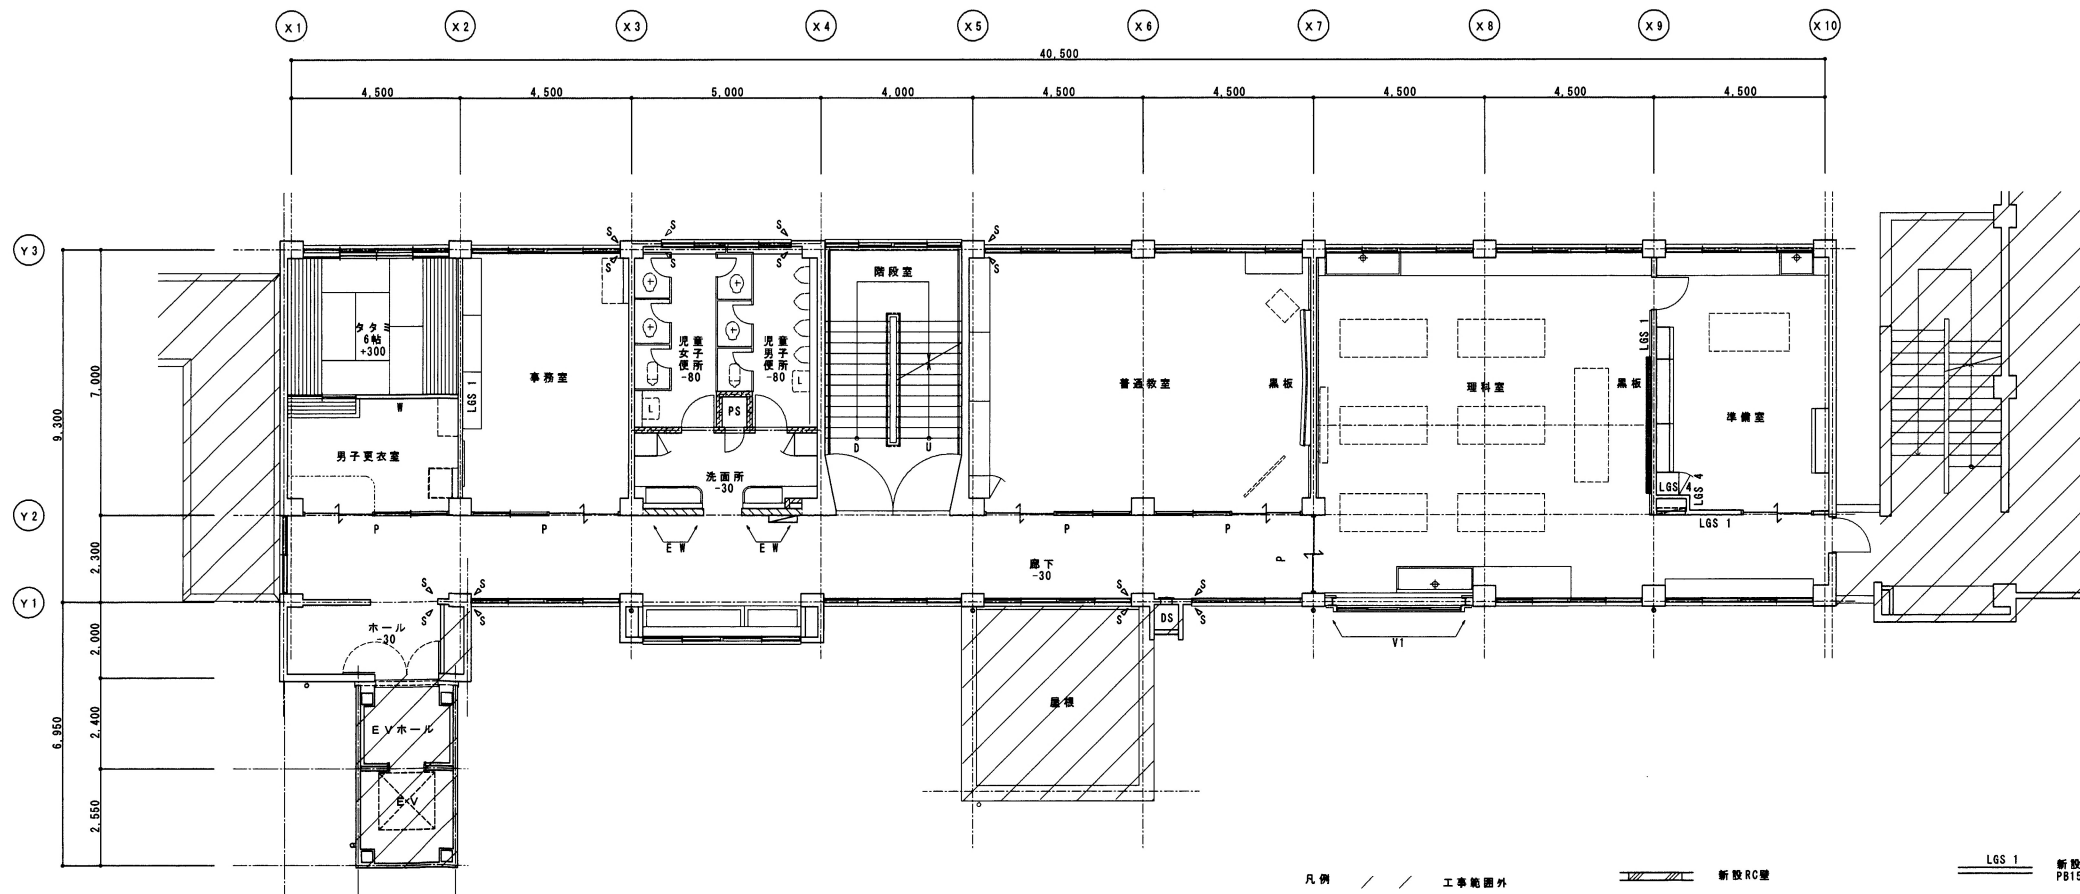

3 階平面図 1/100

凡例

- 工事範囲外
- 新設構造スリット
- 新設耐震壁 RC増設壁 W=180
- 新設鉄骨ブレース

- 新設RC壁
- 新設コンクリートブロック壁
- 新設木間仕切壁
- 新設スチールパーティション間仕切壁

- LGS 1 新設鉄間仕切壁 (両面) PB15+15
- LGS 2 新設鉄間仕切壁 (両面) PB15+15 片面 耐水
- LGS 3 新設鉄間仕切壁 (両面) PB15+15 片面 耐水
- LGS 4 新設鉄間仕切壁 (片面) PB15+15

工 事 名	寝屋川市立東小学校大規模改修工事 (建築主体工事)		
図面名称	改修後 3階、4階 平面図		
縮 尺	1/100	1/	1/
製 図	平成 13 年 月 日	図面番号	A-11 (枚の内)
主 管	主 管	主 管	主 管
寝屋川市都市計画部都市整備室建築営繕課			