


9 8 7 6 5 4 3 2 1

C

B

A

R階 建具 KEY PLAN S=1/100

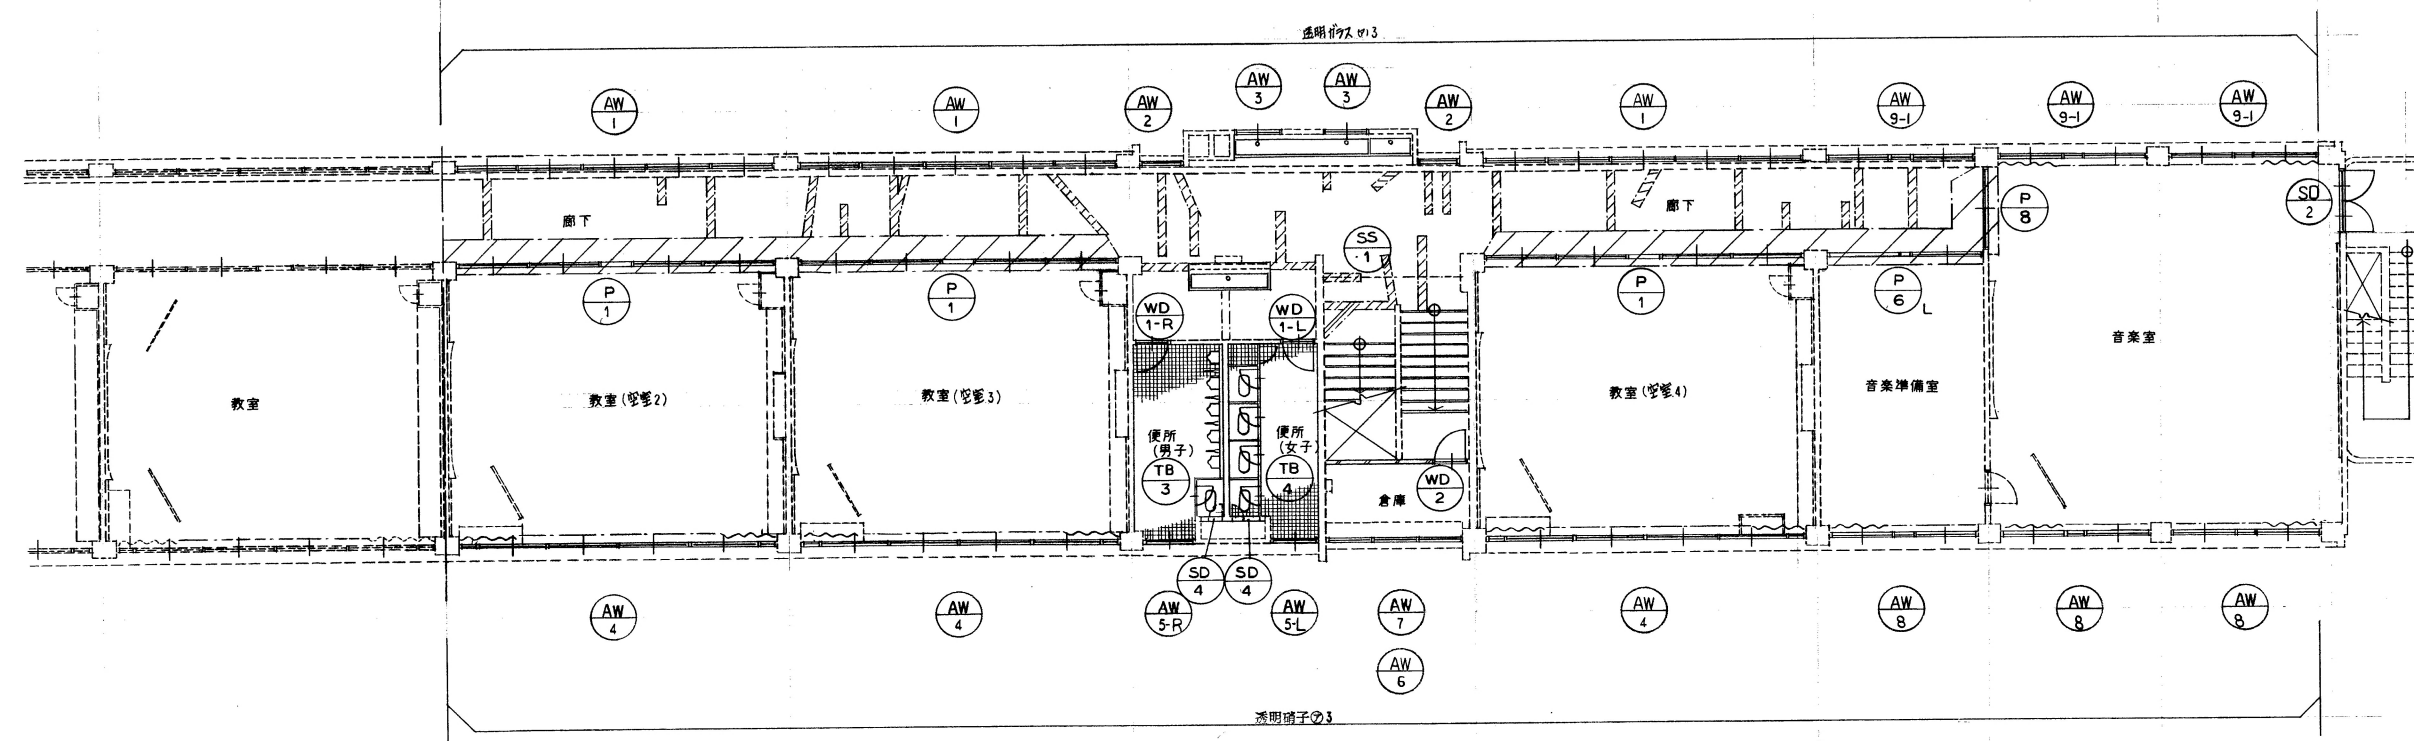

C

B

A

3階 建具 KEY PLAN S=1/100

名称	寝屋川市池田小学校大規模改修工事 第二期		
図面名称	建具KEY-PLAN 2	縮尺	S=1/100
設計年月日	1992.3	番号	131
課長	課長代理	係長	設計
大阪府寝屋川市教育委員会管理部 施設管理課			

株式会社 エム・ケイ設計事務所  
代表取締役 桂 正