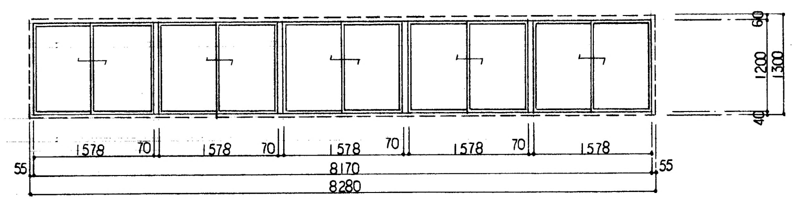
60
1200
1300
40
1578
70
1578
70
1578
70
1578
70
1578
55
8170
55
8280

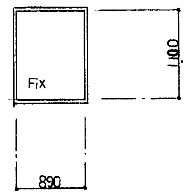
Fix
1100
890

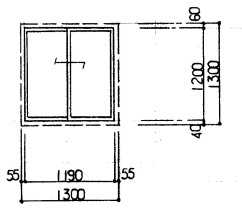
60
1200
1300
40
55
1190
55
1300

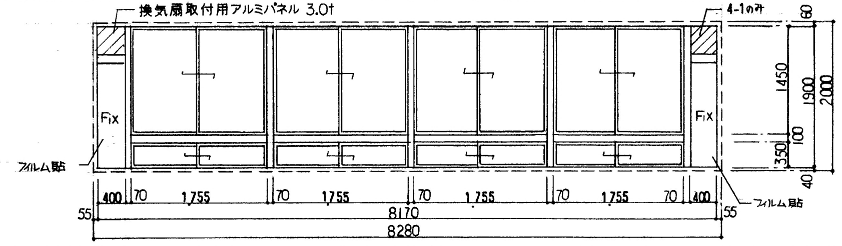
換気扇取付用アルミパネル 3.0t
4-1のみ
60
1450
1900
2000
350
40
Fix
Fix
フィルム貼
フィルム貼
400
70
1,755
70
1,755
70
1,755
70
1,755
70
400
55
8170
55
8280

符号	AW-1 (取替) 数量 10	AW-2 (新設) 数量 6	AW-3 (取替) 数量 4	AW-4 AW-4-1 (取替) 数量 AW-4 6 AW-4-1 1
位置	廊下	廊下	廊下	教室 、教室(空室1.2.3.4) 、職員室
種類	アルミ製引違窓	アルミ製はめ殺し窓	アルミ製引違窓	アルミ製はめ殺し窓付2段引違窓
見込	70	70	70	70
仕上	アルマイト仕上	アルマイト仕上	アルマイト仕上	アルマイト仕上
硝子	透明ガラス(t)3	透明ガラス(t)3	透明ガラス(t)3	透明ガラス t3
金物	クレセント、戸車 附属金物一式	アングルピース 附属金物一式	クレセント 戸車 附属金物一式	クレセント 戸車 、アングルピース 附属金物一式
註記	カバー工法 (一部 額縁新設 有り)		カバー工法	カバー工法 換気扇下 Fix部のフィルム貼は、教室、職員室の3室とする

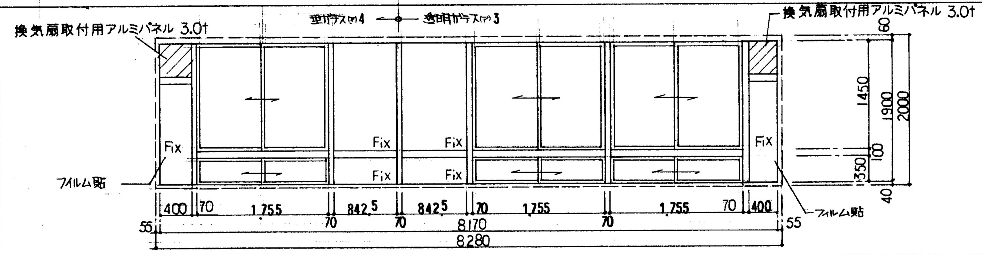
換気扇取付用アルミパネル 3.0t
型ガラス(t)4
透明ガラス(t)3
換気扇取付用アルミパネル 3.0t
60
1450
1900
2000
350
100
40
Fix
Fix
Fix
Fix
Fix
Fix
フィルム貼
フィルム貼
400
70
1,755
842.5
842.5
70
1,755
70
1,755
70
400
70
70
70
55
8170
55
8280

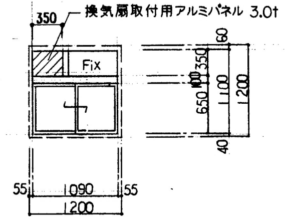
350
換気扇取付用アルミパネル 3.0t
Fix
60
350
650
1100
1200
40
55
1090
55
1200

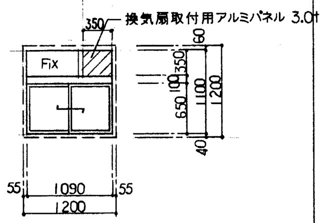
350
換気扇取付用アルミパネル 3.0t
Fix
60
350
650
1100
1200
40
55
1090
55
1200

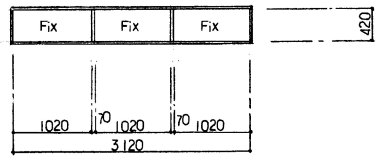
Fix
Fix
Fix
420
1020
70
1020
70
1020
3120

符号	AW-4-2 (取替) 数量 1	AW-5L (取替) 数量 3	AW-5R (取替) 数量 3	AW-6 (新設) 数量 3
位置	1階 男子更衣室 校長室	便所	便所	階段室
種類	アルミ製はめ殺し窓付2段引違窓	アルミ製欄間はめ殺し窓付引違窓	アルミ製欄間はめ殺し窓付引違窓	アルミ製はめ殺し窓
見込	70	70	70	70
仕上	アルマイト仕上	アルマイト仕上	アルマイト仕上	アルマイト仕上
硝子	透明ガラス(t)3 型ガラス(t)4	AW-5L 透明ガラス t3 (1Fノミ 型ガラス(t)4)	AW-5R 透明ガラス t3 (1Fノミ 型ガラス(t)4)	透明ガラス t3
金物	クレセント 戸車 アングルピース 附属金物一式	クレセント 戸車 アングルピース 附属金物一式	クレセント 戸車 、アングルピース 附属金物一式	アングルピース 附属金物一式
註記	カバー工法	カバー工法	カバー工法	

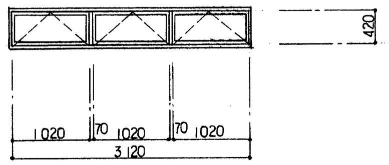
420
1020
70
1020
70
1020
3120

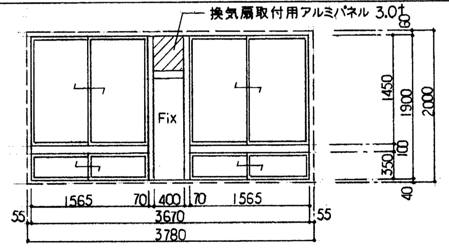
換気扇取付用アルミパネル 3.0t
Fix
60
1450
1900
2000
350
100
40
1565
70
400
70
1565
55
3670
55
3780

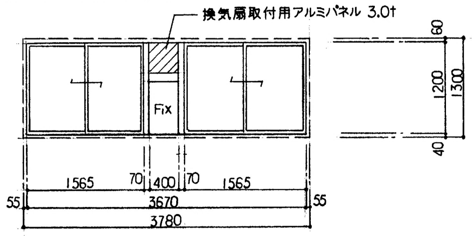
換気扇取付用アルミパネル 3.0t
Fix
60
1200
1300
40
1565
70
400
70
1565
55
3670
55
3780

符号	AW-7 (新設) 数量 2	AW-8 AW-8-1 (取替) 数量 AW-8 -8 AW-8-1 -1	AW-9 (取替) 数量 4
位置	階段室	AW-8 1階 家庭科室 2階 理科室 3階 音楽室 AW-8-1 1階 女子更衣室	1階 家庭科室 2階 理科室
種類	アルミ製突出し窓	アルミ製はめ殺し窓付2段引違窓	アルミ製はめ殺し窓付引違窓
見込	70	70	70
仕上	アルマイト仕上	アルマイト仕上	アルマイト仕上
硝子	透明ガラス t3	AW-8 透明ガラス t3 AW-8-1 型ガラス t4	透明ガラス(t)3
金物	アングルピース オペレーター装置一式 ヒンジ ダンパー 附属金物一式	クレセント 戸車 、アングルピース 附属金物一式	クレセント 戸車 アングルピース 附属金物一式
註記		カバー工法	カバー工法

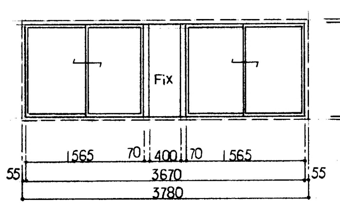
Fix
60
1200
1300
40
1565
70
400
70
1565
55
3670
55
3780

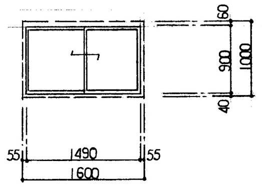
60
900
1000
40
55
1490
55
1600

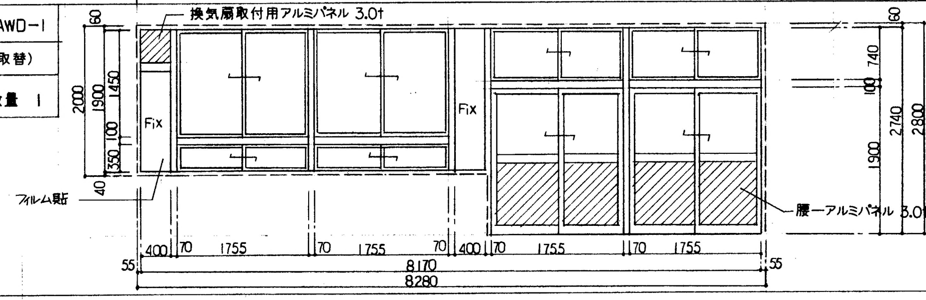
換気扇取付用アルミパネル 3.0t
60
2000
1900
1450
100
350
40
Fix
Fix
フィルム貼
60
740
100
1900
2740
2800
腰ーアルミパネル 3.0t
400
70
1755
70
1755
70
400
70
1755
70
1755
55
8170
55
8280

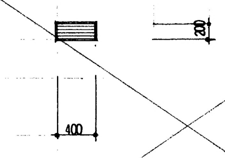

符号	AW-9-1 (取替) 数量 5	AW-10 (取替) 数量 1	AWD-1 (取替) 数量 1	AG-1 (新設) 数量 1
位置	廊下 、3階 音楽室	1階 技術職員室	1階 職員室	2階 理科準備室内 暗室
種類	アルミ製はめ殺し窓付引違窓	アルミ製引違窓	アルミ製はめ殺し窓2段引違窓欄間引違窓付引違戸	アルミ製ガラリ
見込	70	70	70	70
仕上	アルマイト仕上	アルマイト仕上	アルマイト仕上	アルマイト仕上
硝子	透明ガラス(t)3	型ガラス(t)4	透明ガラス t3	―
金物	クレセント 戸車 アングルピース 附属金物一式	クレセント 戸車 、アングルピース 附属金物一式	クレセント 戸車 、アングルピース、 附属金物一式	附属金物一式
註記	カバー工法	カバー工法	カバー工法	

特記事項

- ＊ 特記無き限り枠見込70とする
- ＊ 特記無き限り仕上はシルバーアルマイト処理とする
- ＊ 取替サッシはカバー工法とする
- ＊ 新設サッシは額縁取付可能とする
- ＊ 形状は全て内観図とする

名称	寝屋川市池田小学校大規模改造工事 第二期		
図面名称	建具表 1	縮尺	S=1/50
設計年月日	1992.3	番号	132
課長		課長代理	
係長		設計	

大阪府寝屋川市教育委員会管理部 施設営繕課

株式会社 エム・ケイ設計事務所
代表取締役 所長 桂 正