


撤去·改修

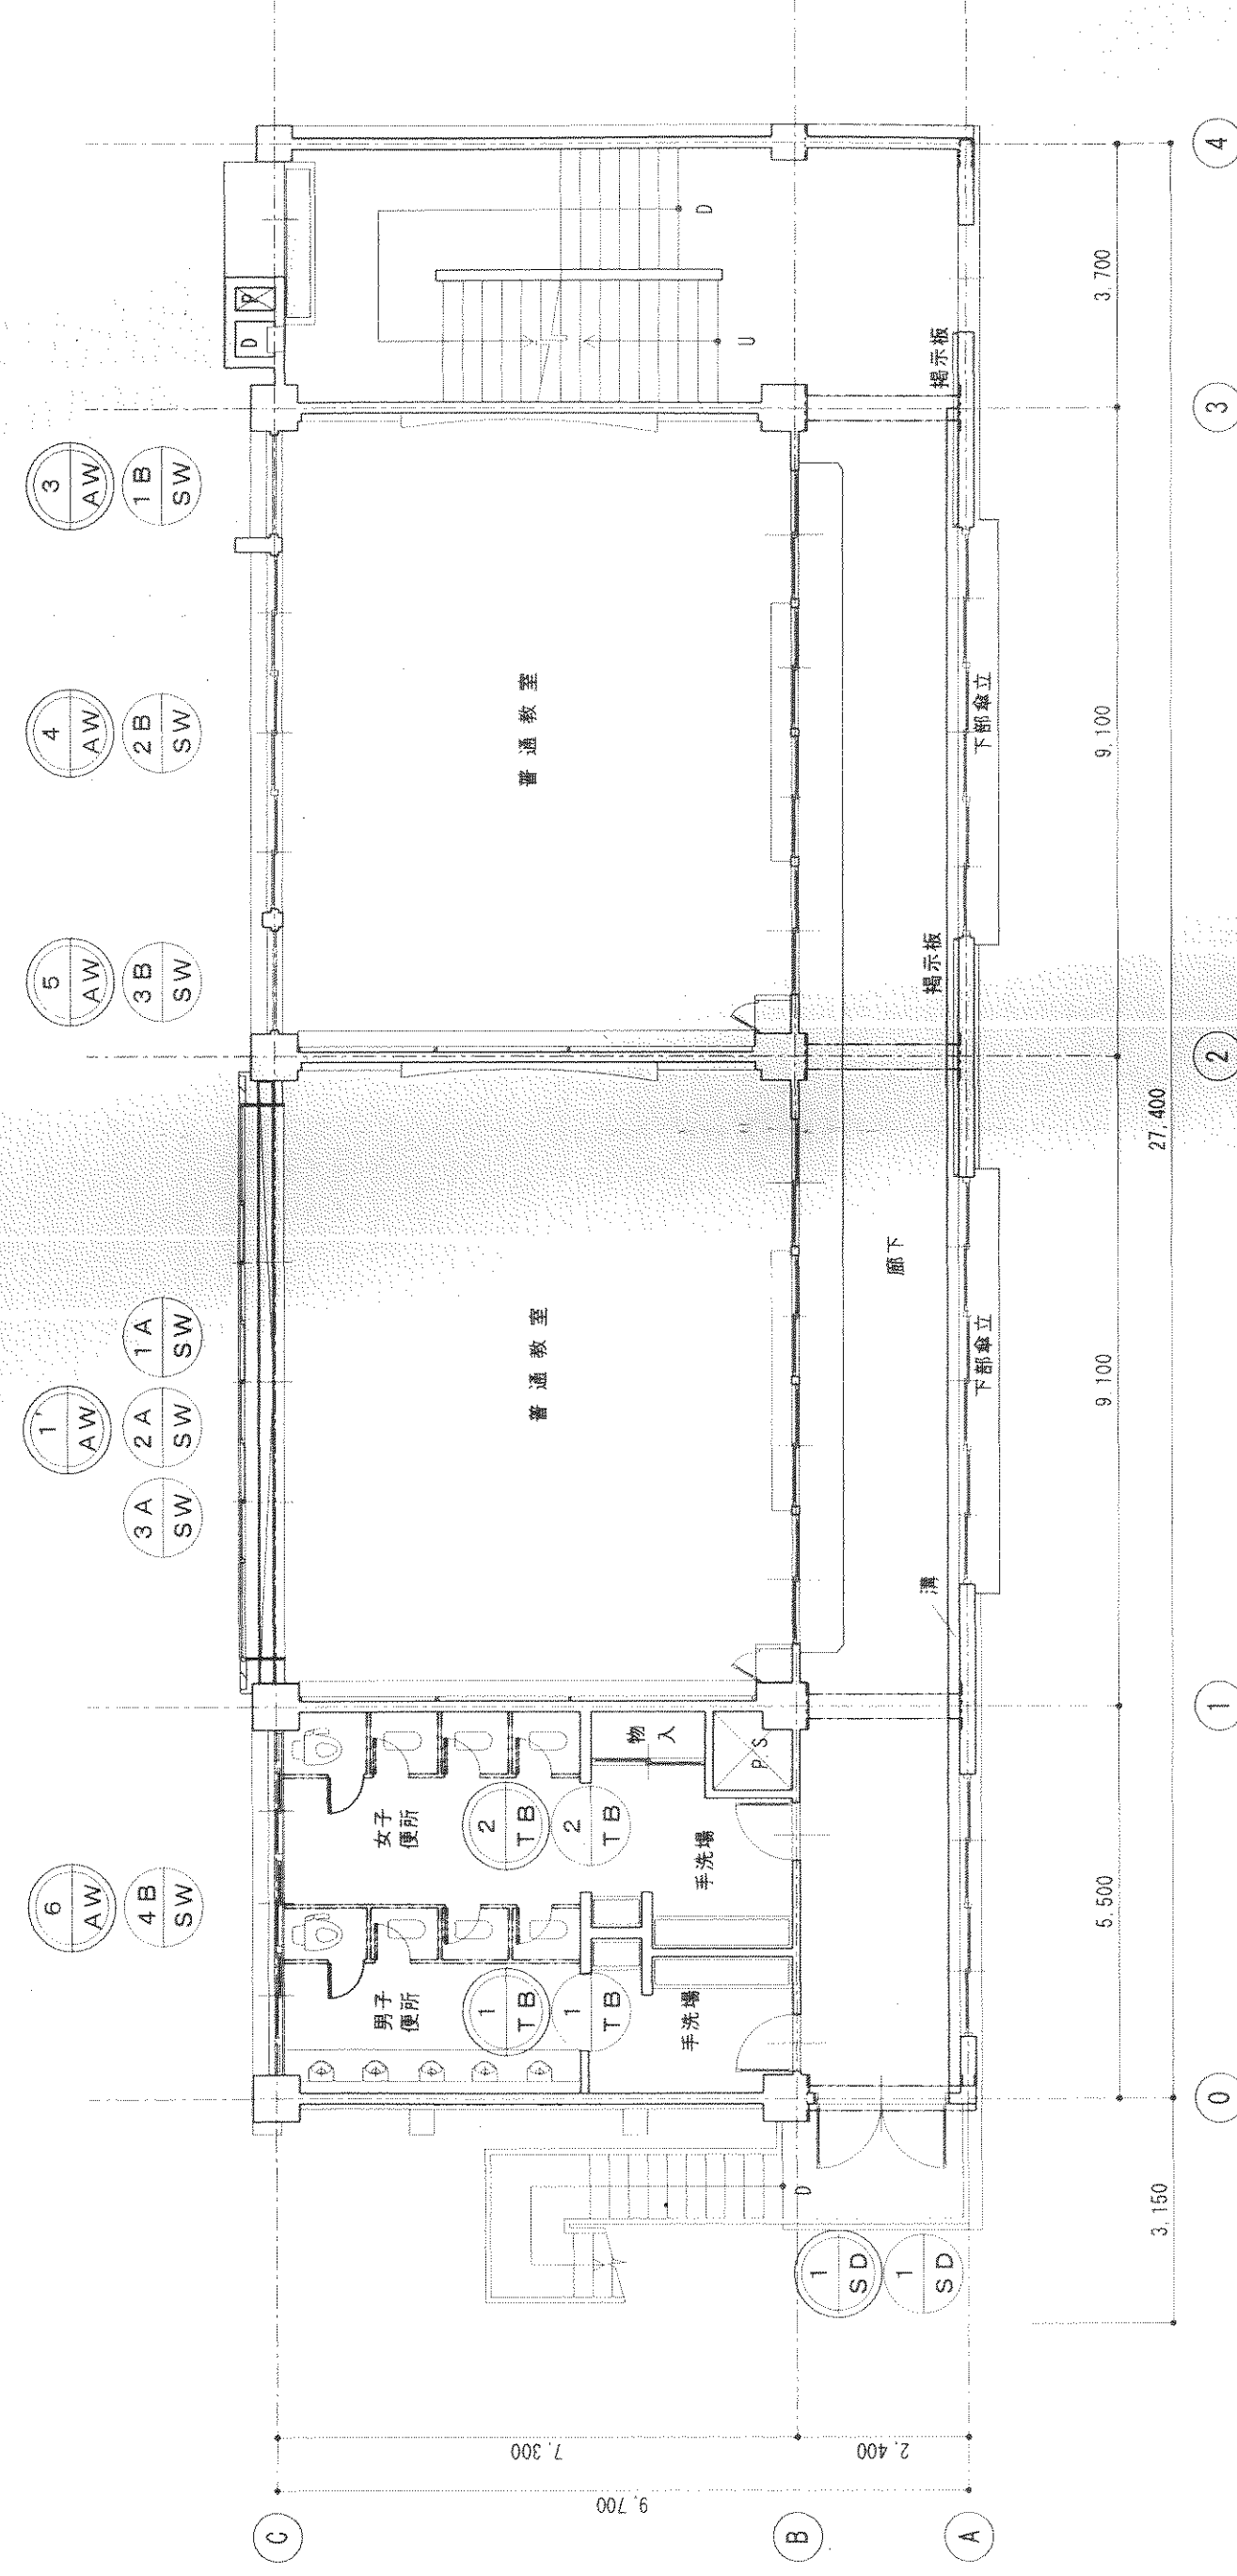

3 階平面図 1/100



工 事 名	環屋川市立北小学校普通教室棟耐震補強工事					
図面名称	1 第・2 階・3 階建具配圖					
縮 尺	1 / 100					
製 図	平成21年4月	日	図面番号	N0 A-23 (4 2 枚の内)		
設 算	原 底	原 底	原 底	保 長	担 当	保 長
	