
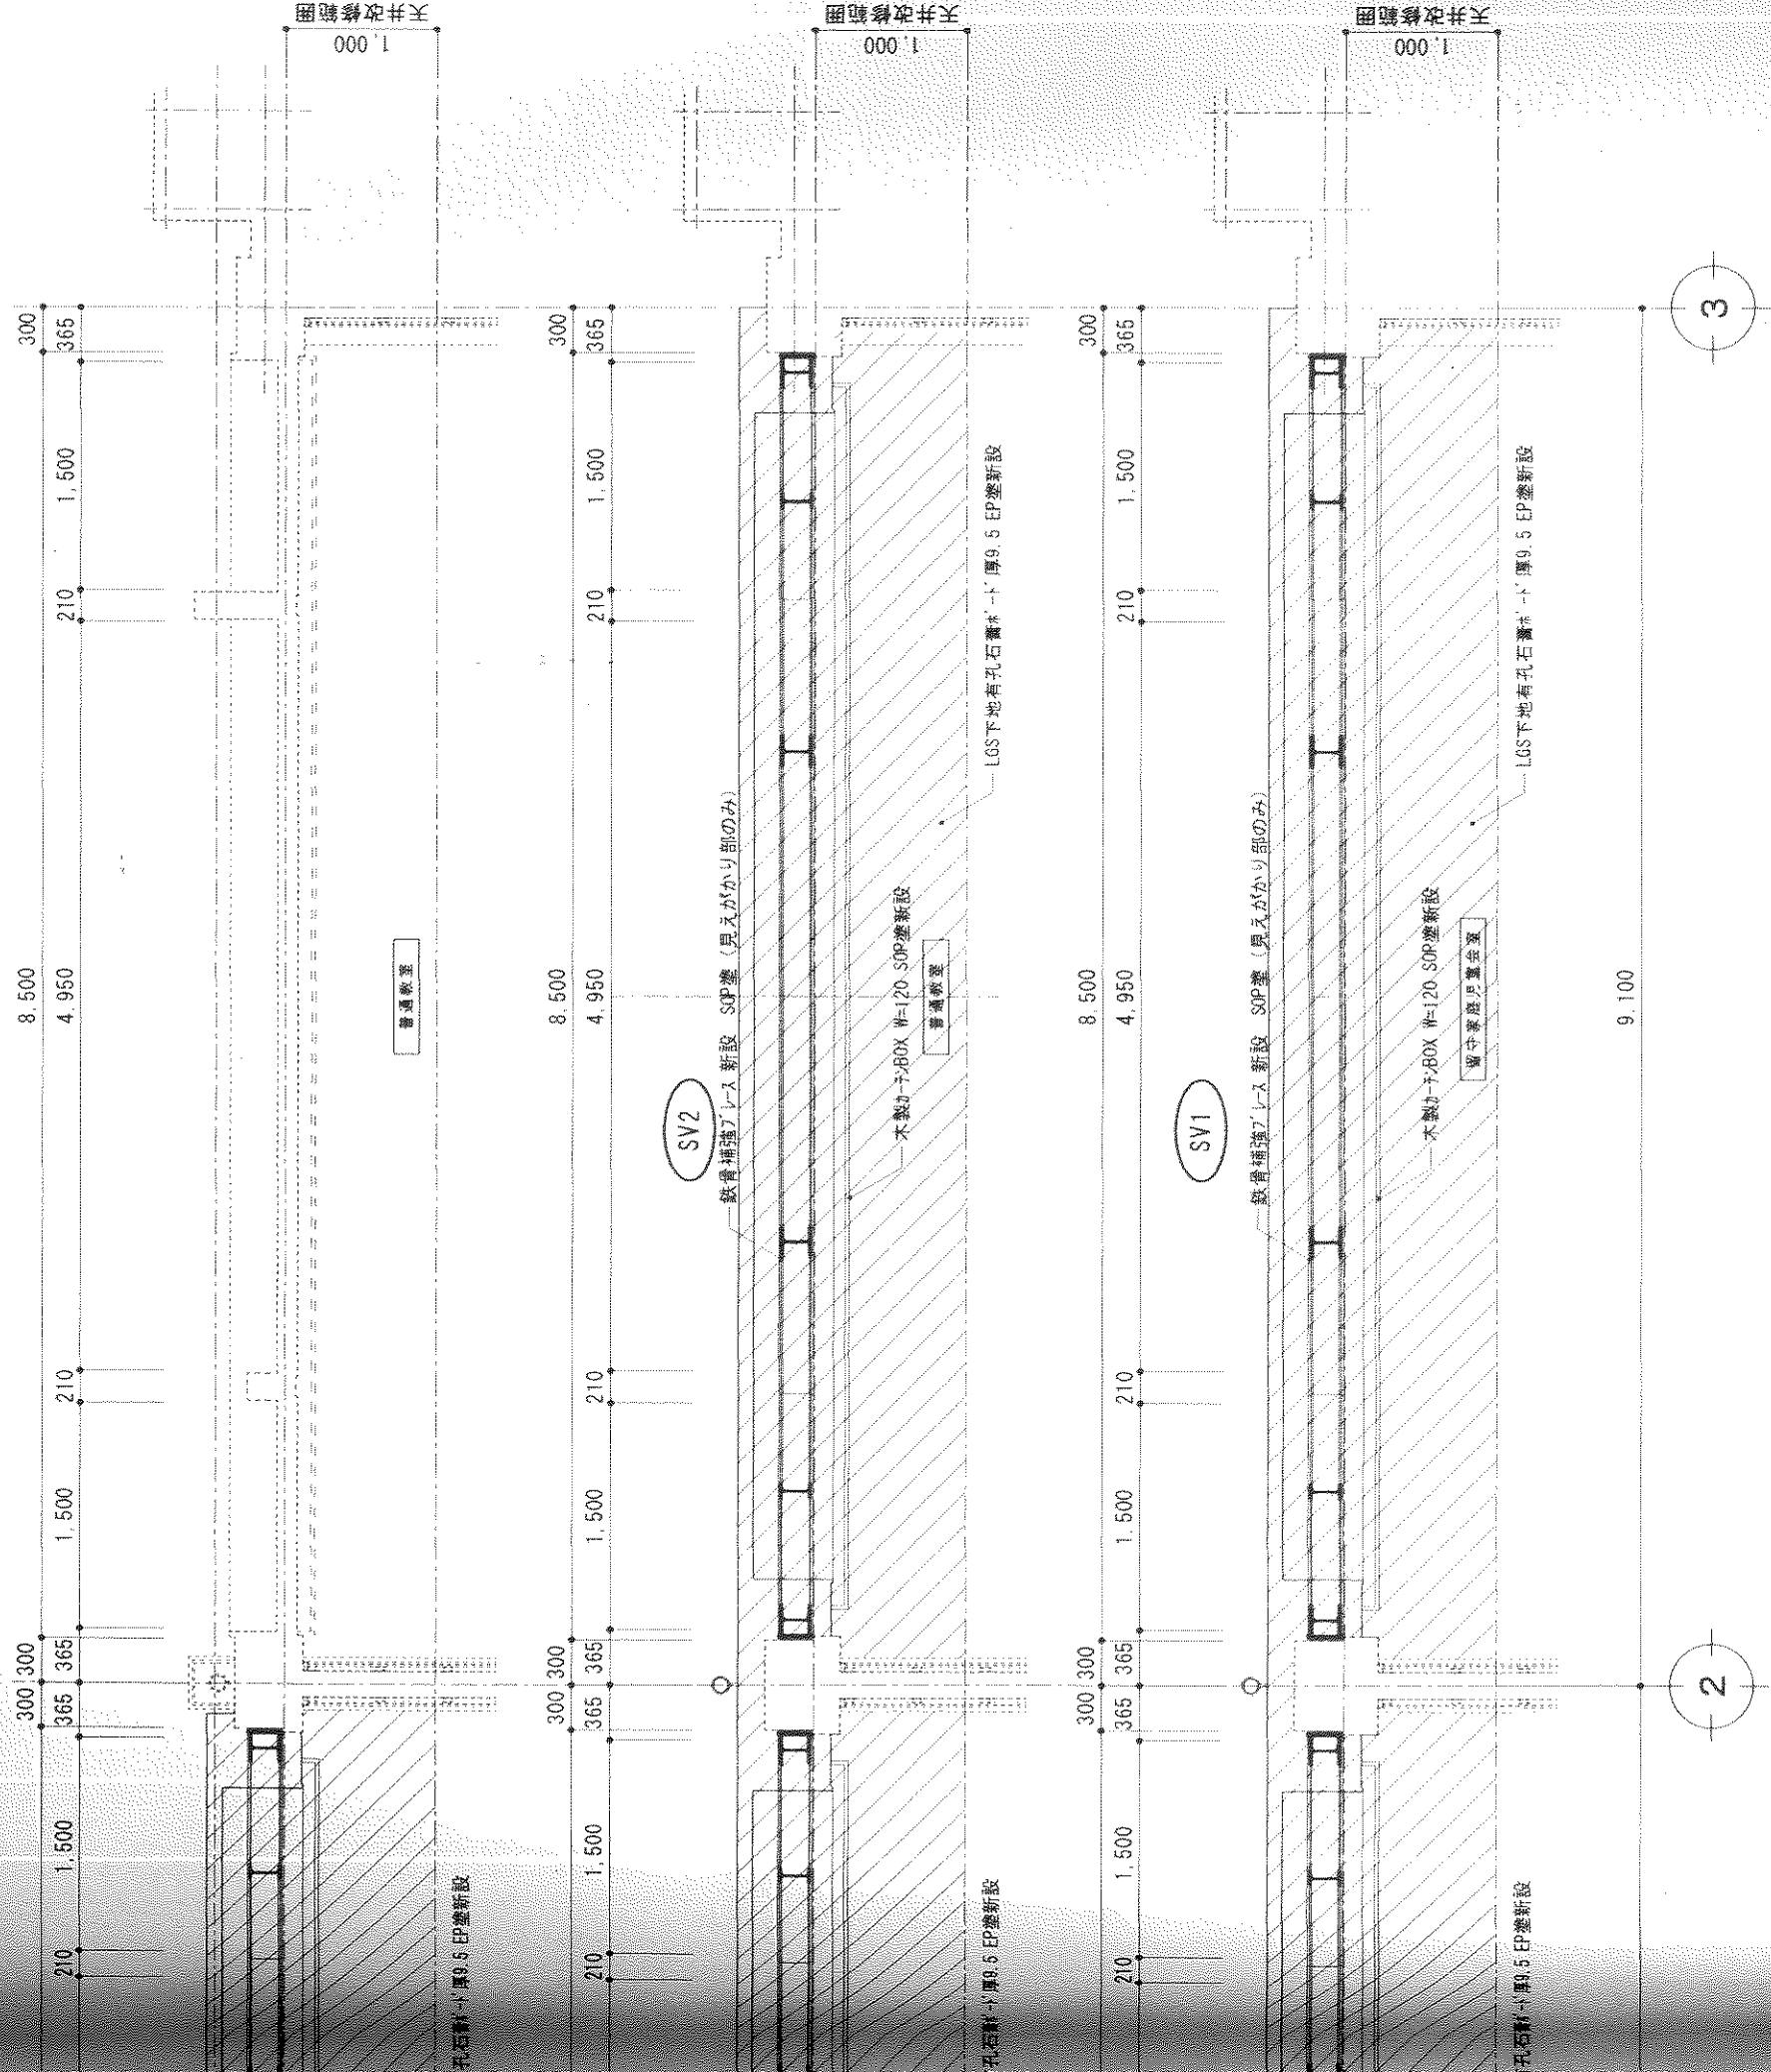
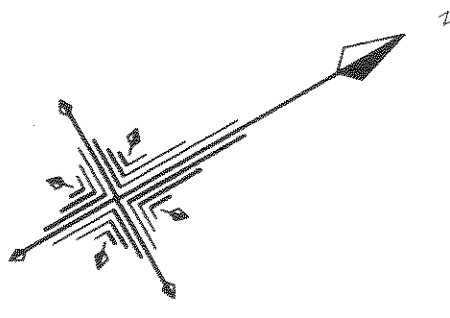


凡例

改修範囲(下地共)を示す

既設部分を示す

ソーリング位置を示す(補強詳細図参照)

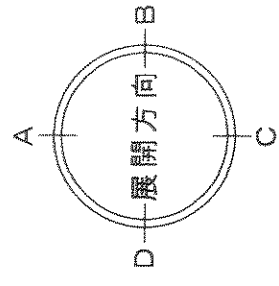

1 (改修) 1/50

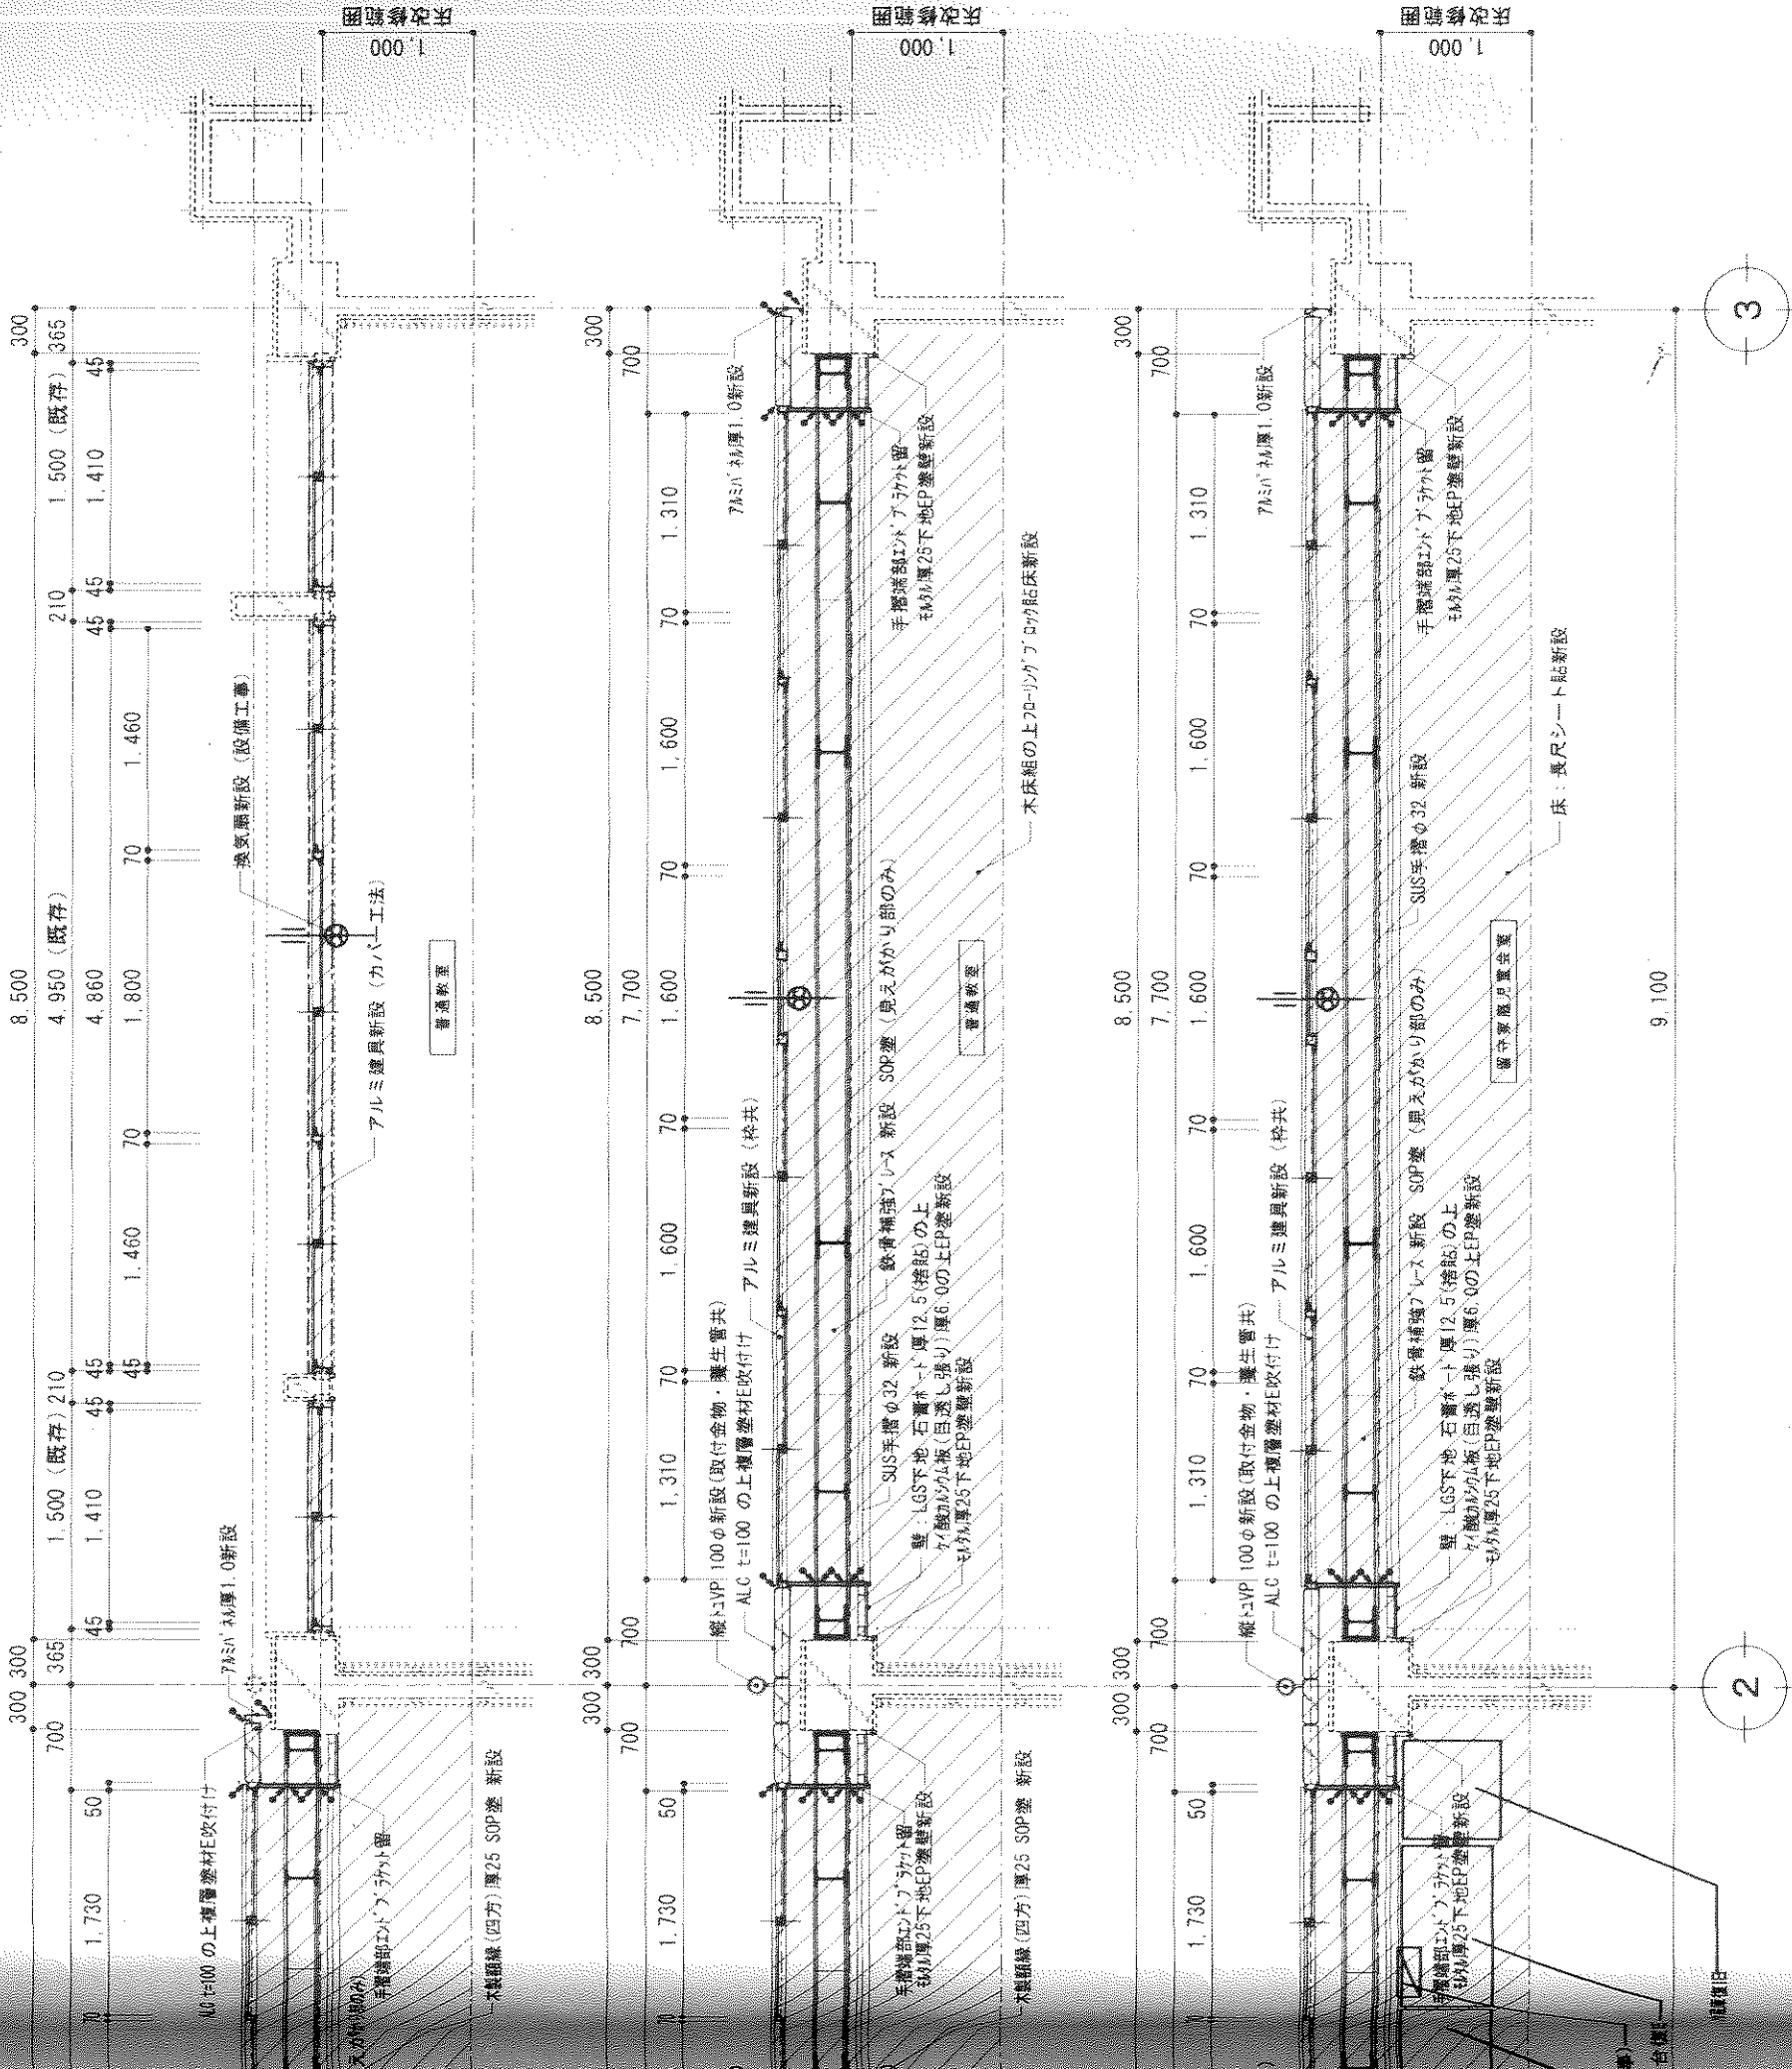


図 1 (改修) 1/50

工事名	寝屋川市立北小学校普通教室機耐震補強工事						
図面名称	C通 平面詳細図、天井伏図-1 (改修)						
縮尺	1/50						
製図	平成21年4月	日	図面番号	NO A-16 (42枚の内)			
課長	課長	係長	係長	係長	係長	担当	担当

寝屋川市まち政策部建築営繕課