

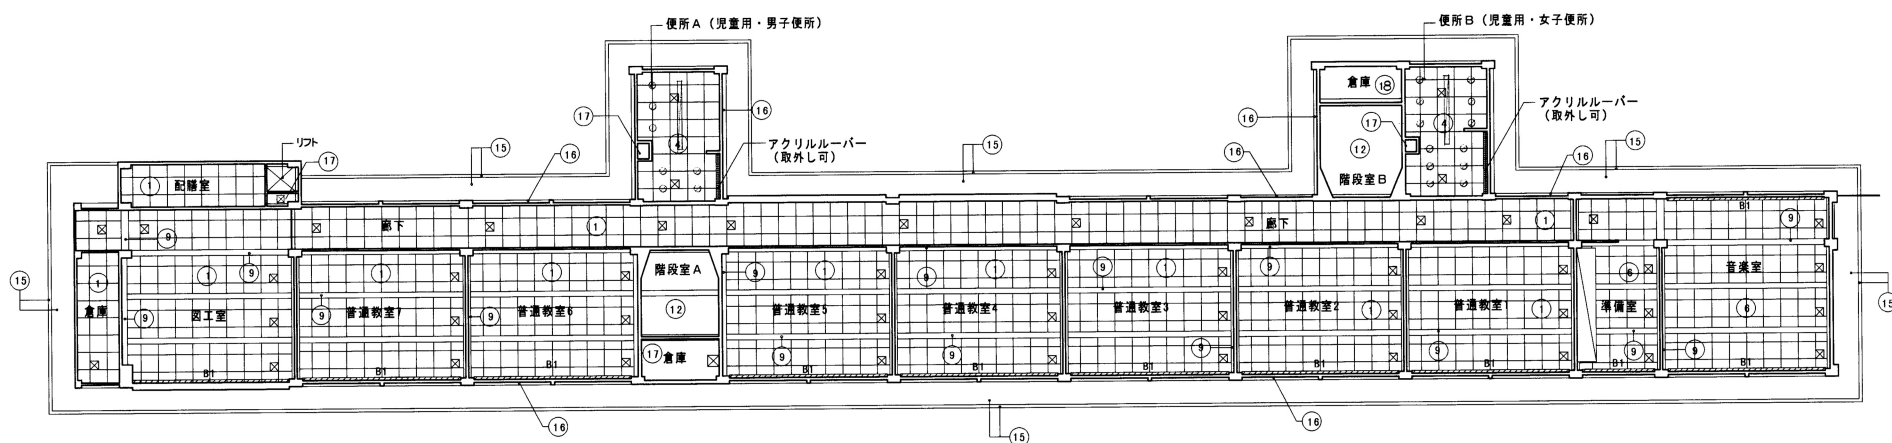
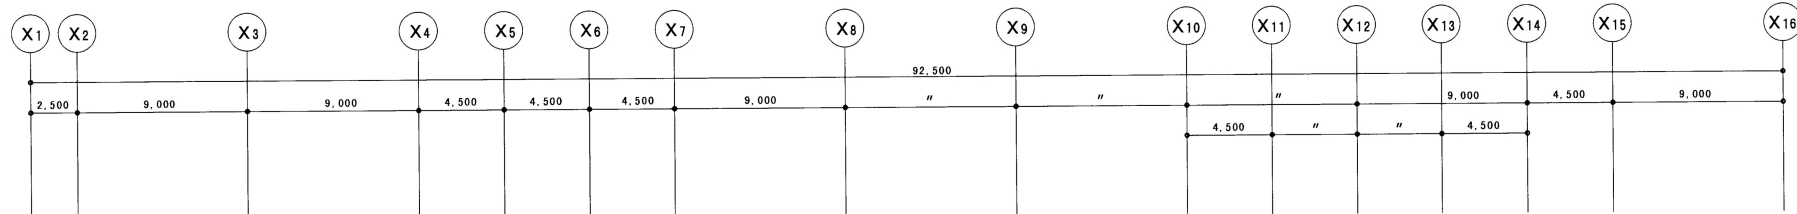


PH階 天井伏図 1/200

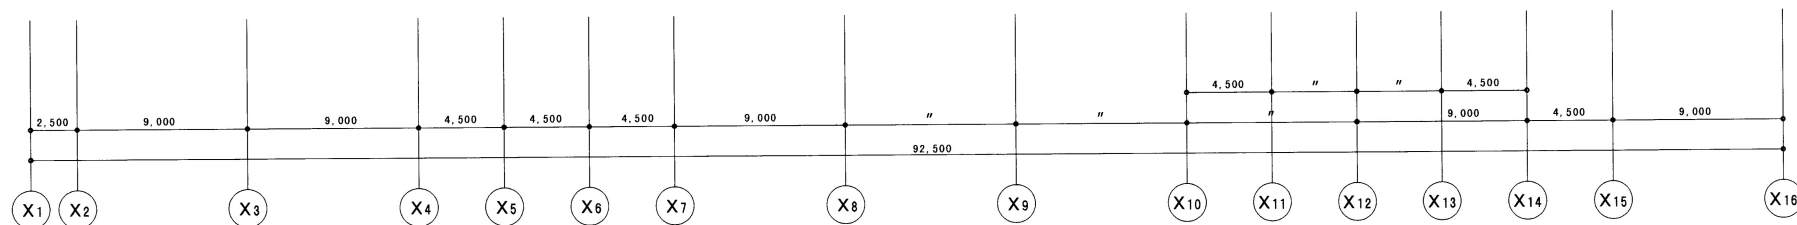

4階 天井伏図 1/200

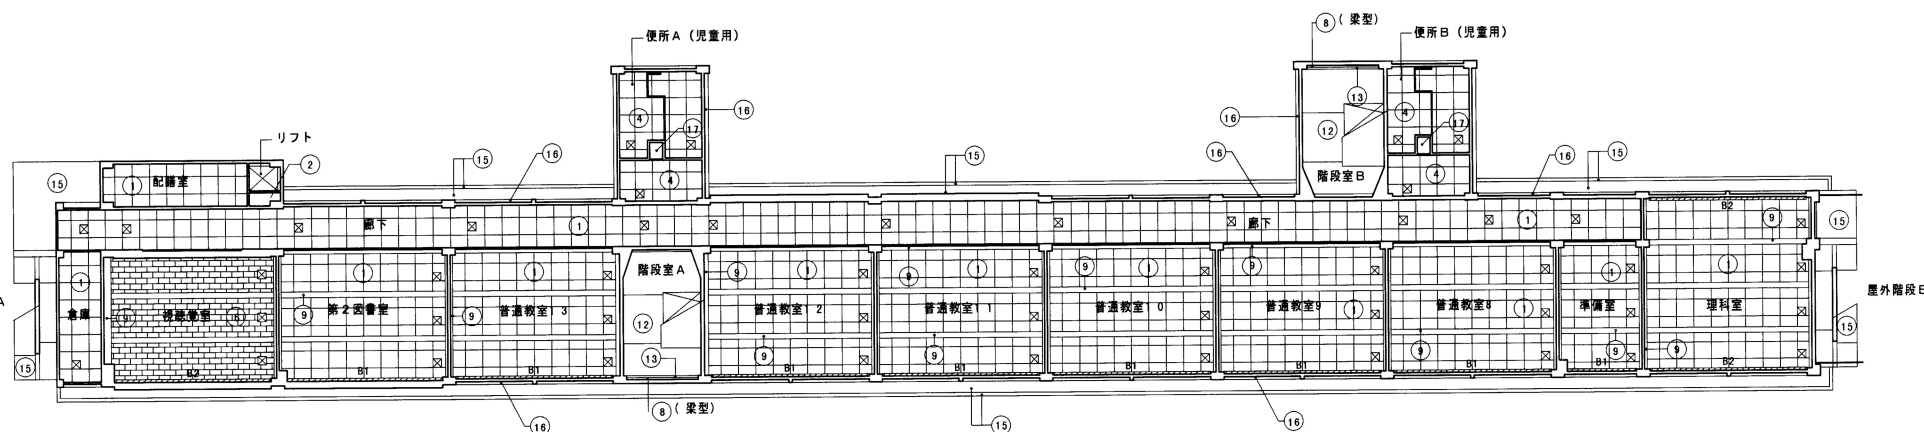

3階 天井伏図 1/200

工事名	寝屋川市立南小学校大規模改修工事（建築主体工事）		
図面名称	天井伏図（2）		
縮尺	1/200		
製図	平成13年 4月 日	図面番号	No.A54(89枚の内)
設計	主 計	主 査	監 査
寝屋川市都市建設部都市整備室建築営繕課			