



平面詳細図 1/50


註：() 内寸法は、3・4階を示す。

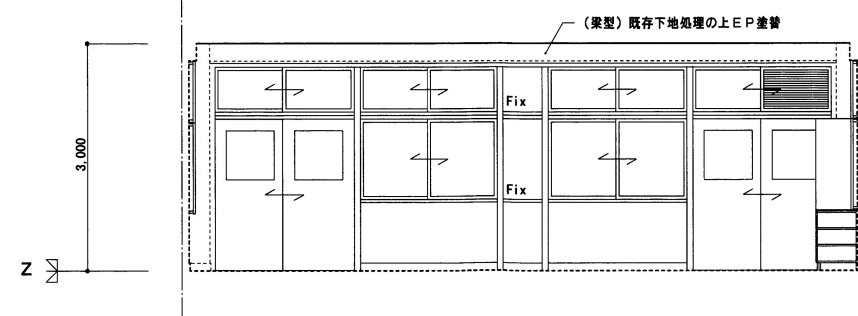


普通教室 A面

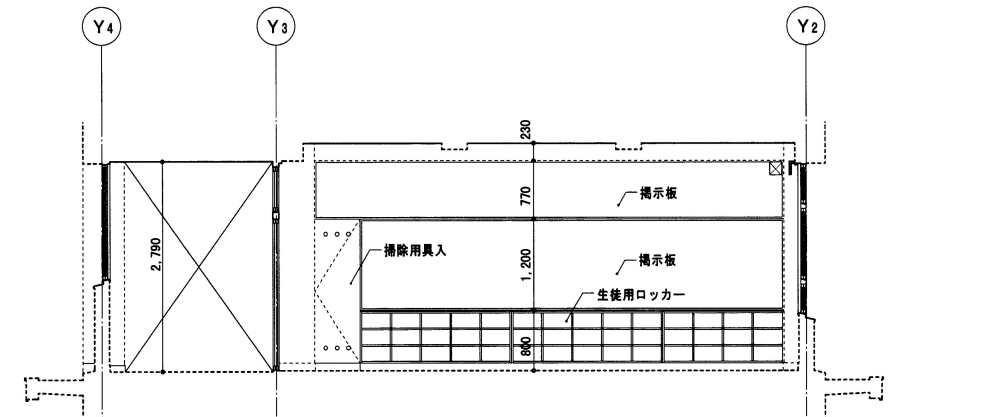

B面

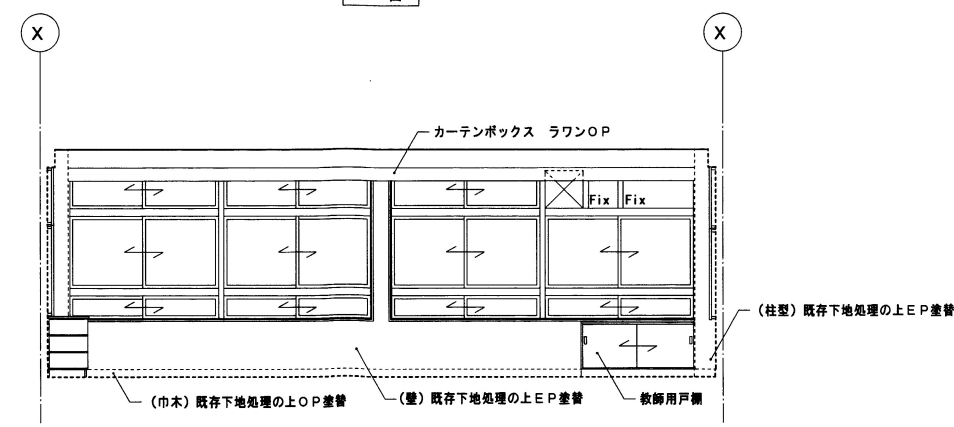

C面

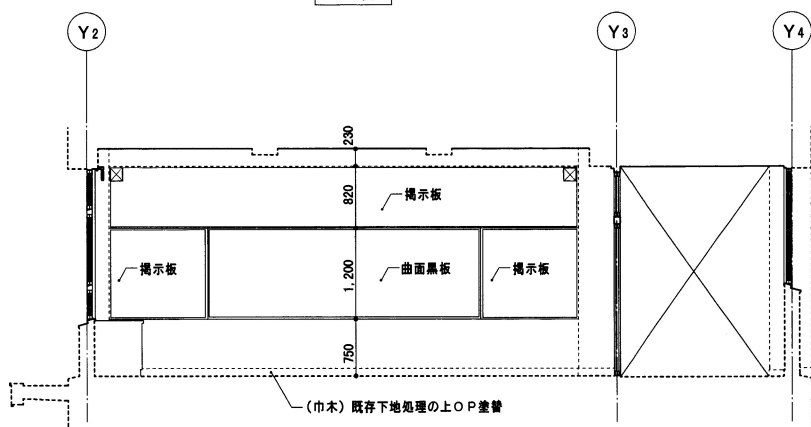

D面

- 凡例
- 耐震壁設置工事に伴う既存撤去・仕上新設範囲(下地共)を示す。
 - 建具取替工事に伴う既存撤去・仕上新設範囲(下地共)を示す。
 - 設備工事に伴う土間コンクリート撤去・復旧範囲(カッター切り共)を示す。

- (註)
- 塗装塗替部については下地調整を含む。
 - 既存人研仕上部分フルコート塗は下地調整を含む。
 - 手洗いの設置工事に伴うモルタル補修は本工事に含む。
 - 図中の名称及項目は、特記なき限り全て新設とする。

※ 図は、電気設備のフルボルト入を前提として、指示板の材料加工の事(共通事項)

工事名	寝屋川市立南小学校大規模改修工事(建築主体工事)		
図面名称	平面詳細図・展開図(普通教室)		
縮尺	1/50	図面番号	No. A21(89 枚の内)
製図	平成13年 4月 日	主筆	主査
監理		主筆	主査
寝屋川市都市建設部都市整備室建築営繕課			