


现状2 階平面図

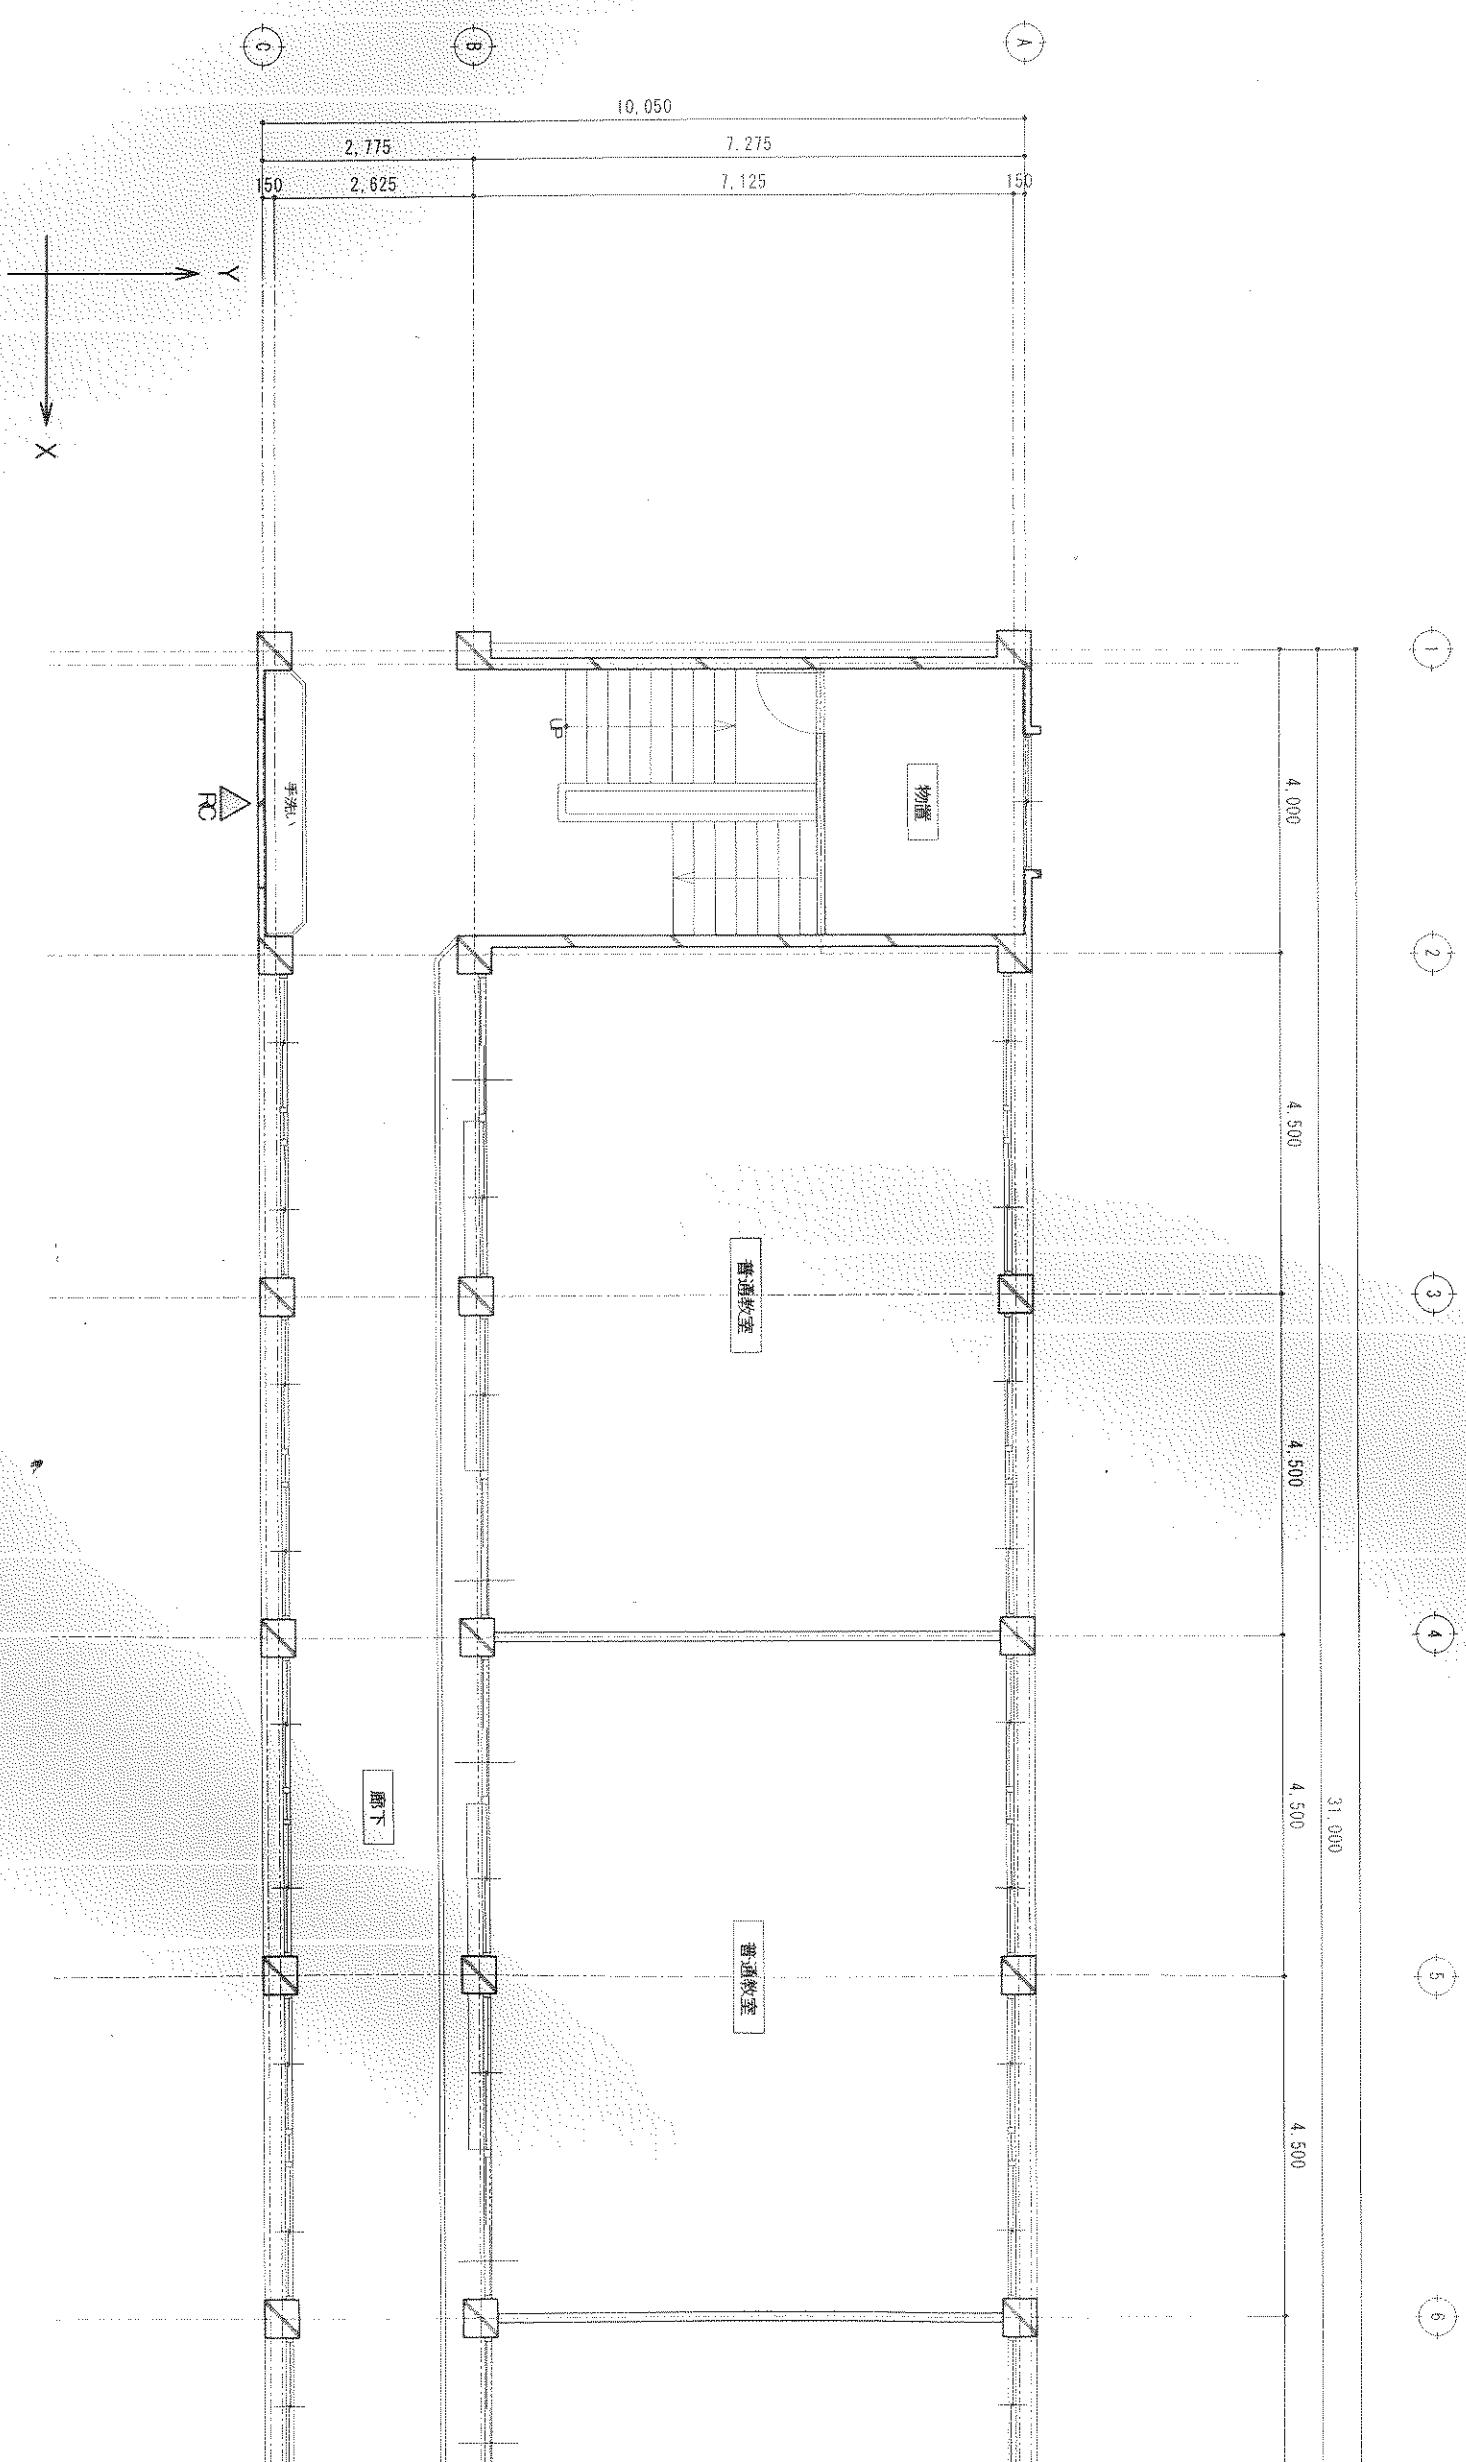

改修2 階平面図