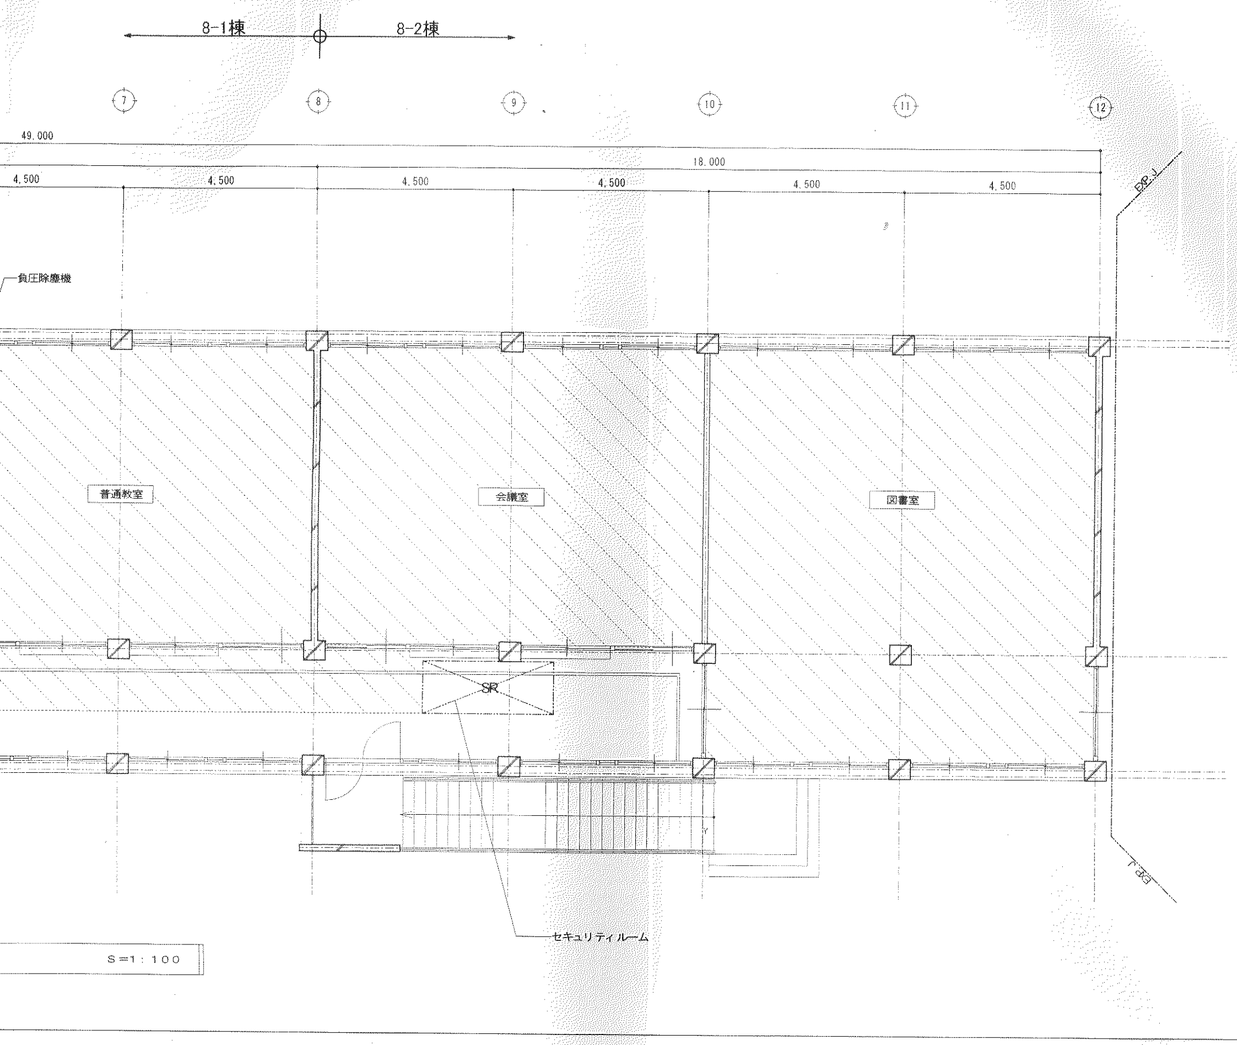

凡例

	仮設間仕切りを示す LGS100下地PB t=12.5張り（ジョイント部分テープ張り） 仮設出入り口 900×2000程度（錠付き）
	工事範囲（養生範囲）を示す ※耐震補強工事範囲
RC	新設耐震補強耐力壁（ＲＣ造）設置位置を示す
	工事範囲（養生範囲）を示す ※アスベスト対策工事範囲 床：養生シート t=0.15 2重 壁：養生シート t=0.10 1重

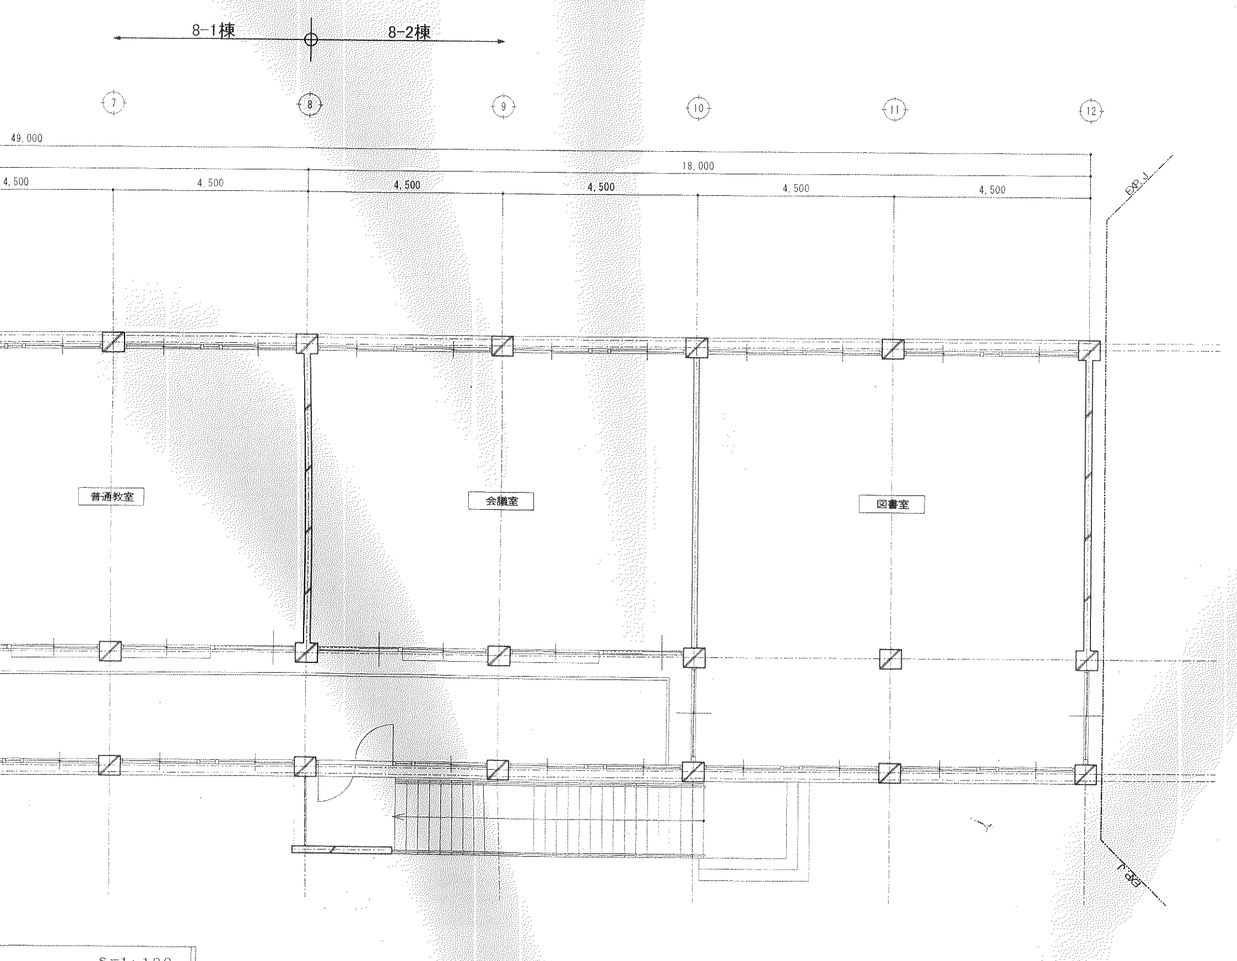

凡例

RC	新設耐震補強耐力壁（ＲＣ造）設置位置を示す

工事名	寝屋川市立西小学校普通教室棟、管理諸室棟及び渡り廊下増築耐震補強工事並びにアスベスト除去工事（建築主体工事）
図面名称	現況・改修2階平面図
縮尺	1:100
製図	平成23年 1月 日
図面番号	NO A-08（ 25枚の内）

課長	課長	課長代理	係長	係長	担当

寝屋川市まち政策部建築営繕課