
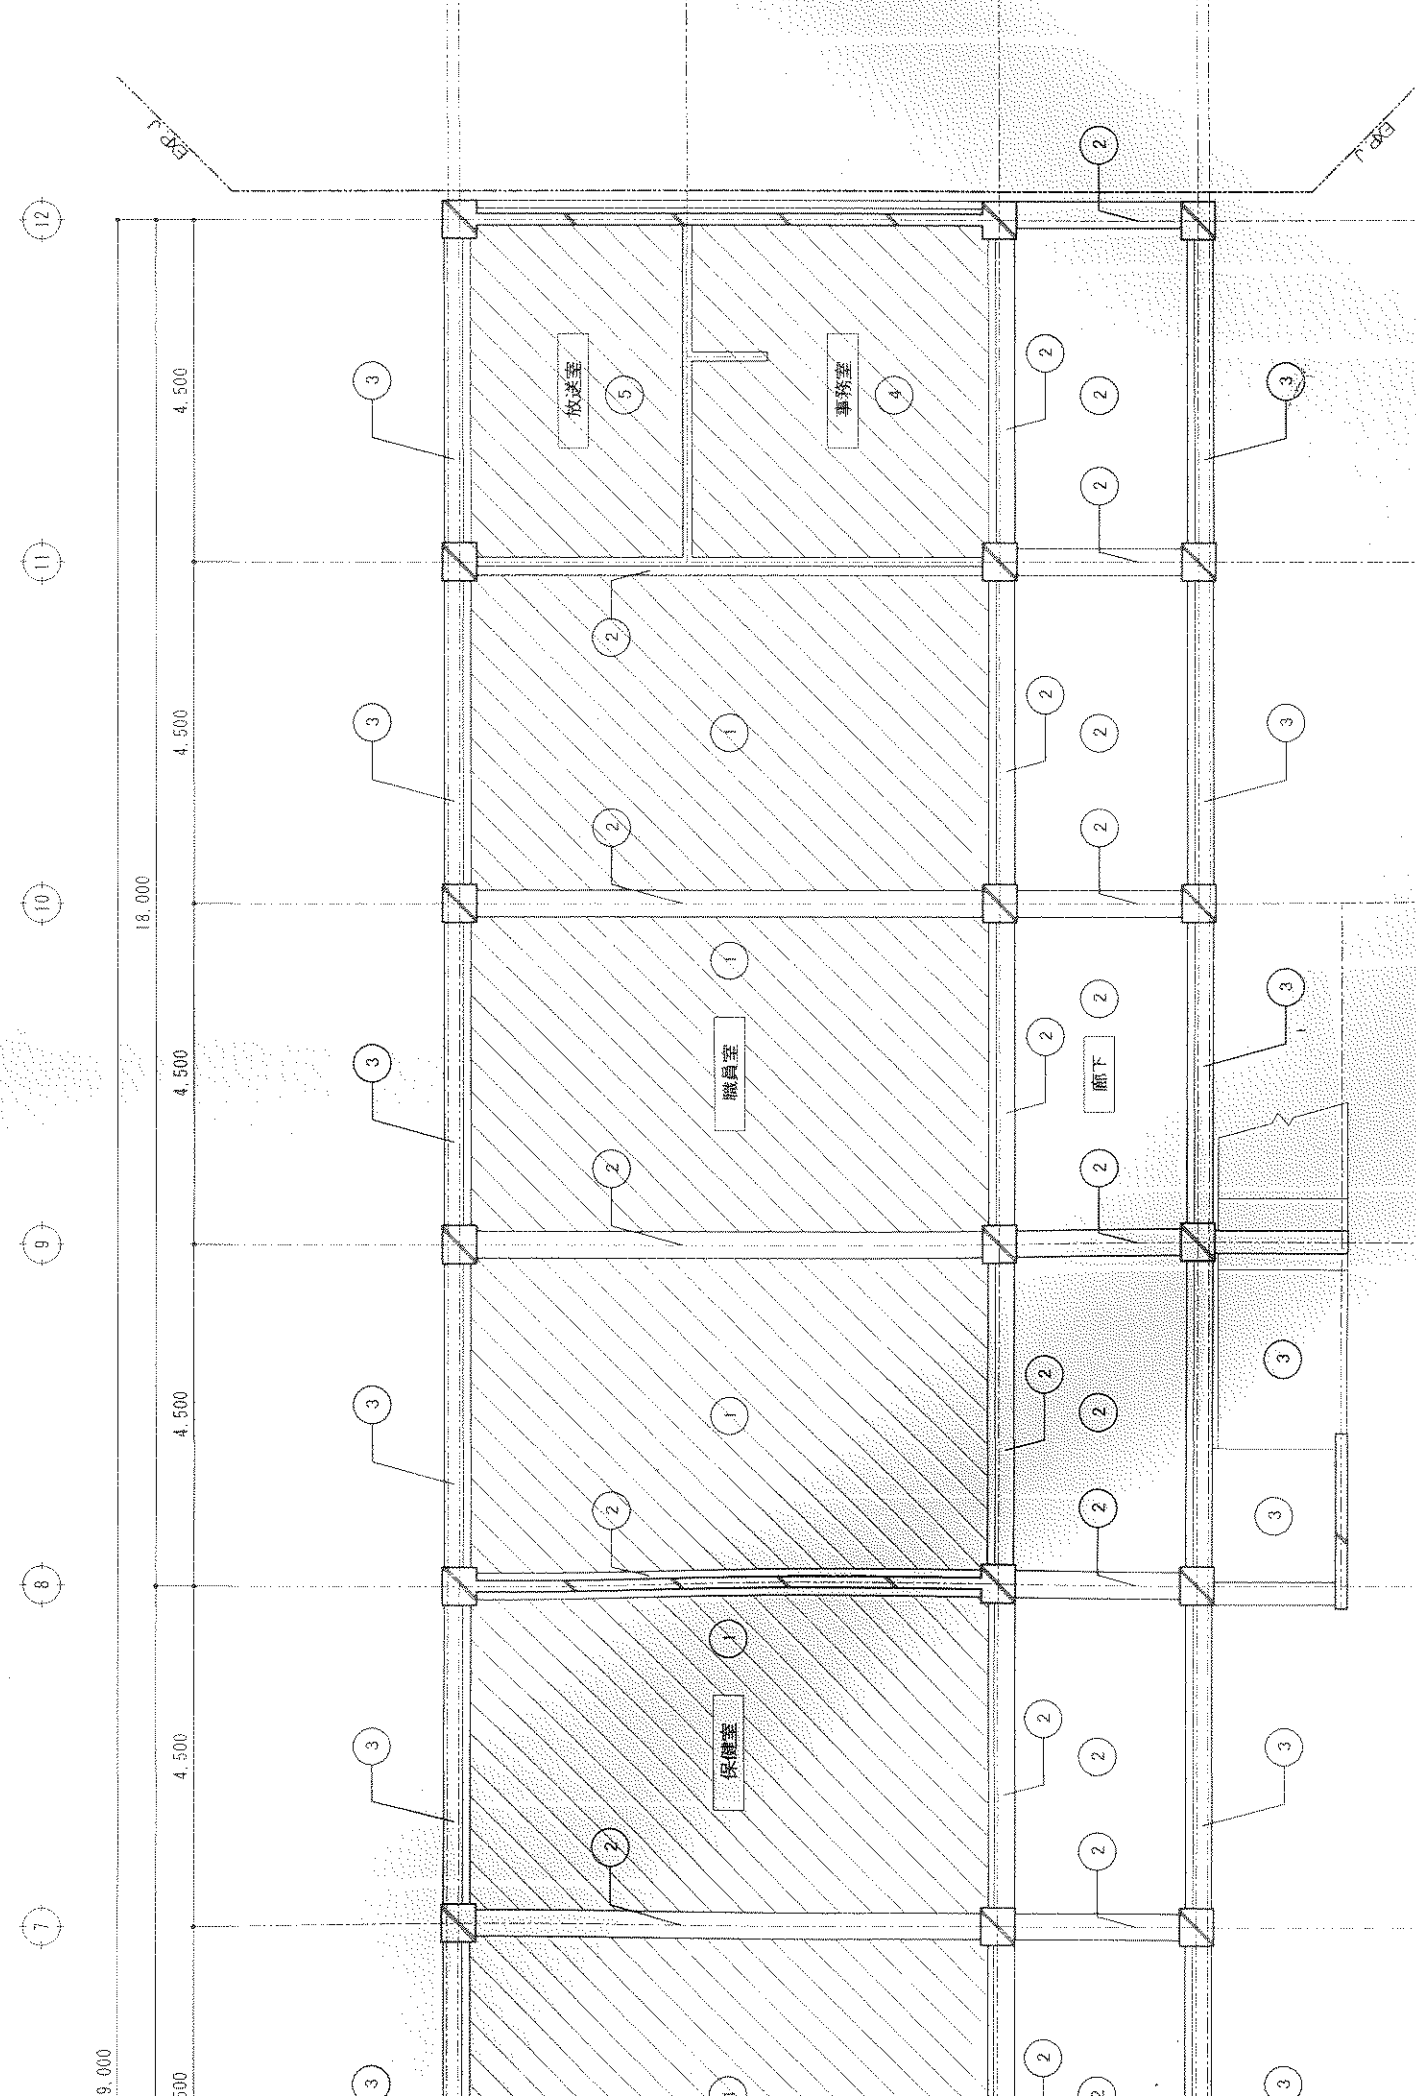


S=1:100

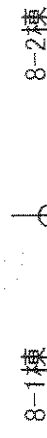

S=1:100

凡例		
	RC	新設鉄骨製耐力壁（RC造）設置位置を示す
		アスベスト対策工事改修範囲を示す
		※改修仕様については補配仕様書を参照のこと
1	現況	プラスター塗りの上ノノライト t=6.0 吹き付け （撤去処分）
	改修	化粧PB t=9.5張り（新設） （LCST-地床）
2	現況	プラスター塗り （既存のまま）
	改修	—
3	現況	モルタル断電引きの上アクリルリシン吹き付け （既存のまま）
	改修	—
	現況	化粧PB t=9.5張り （撤去処分）
4	改修	化粧PB t=9.5張り （LCST-地床）
	現況	吹着テックス張り （撤去処分）
5	改修	吹着テックス張り （LCST-地床）
	現況	モルタルコナチ押さえるの上塗り （既存のまま）
6	改修	—
	現況	
7	改修	
	現況	
8	改修	
	現況	
9	改修	

工 事 名	現 況 - 改修天井工	図面番号	ND A-09、25枚の内)	製 図 者	鹿屋川市まち政策部建築營造課
図面名称		図 面 名 称		製 図 者	
橋 尺	1:100	日 付	平成23年 1 月	製 図 者	
製 図 者		製 図 者		製 図 者	