


壁取り合い部詳細図 S=1:10

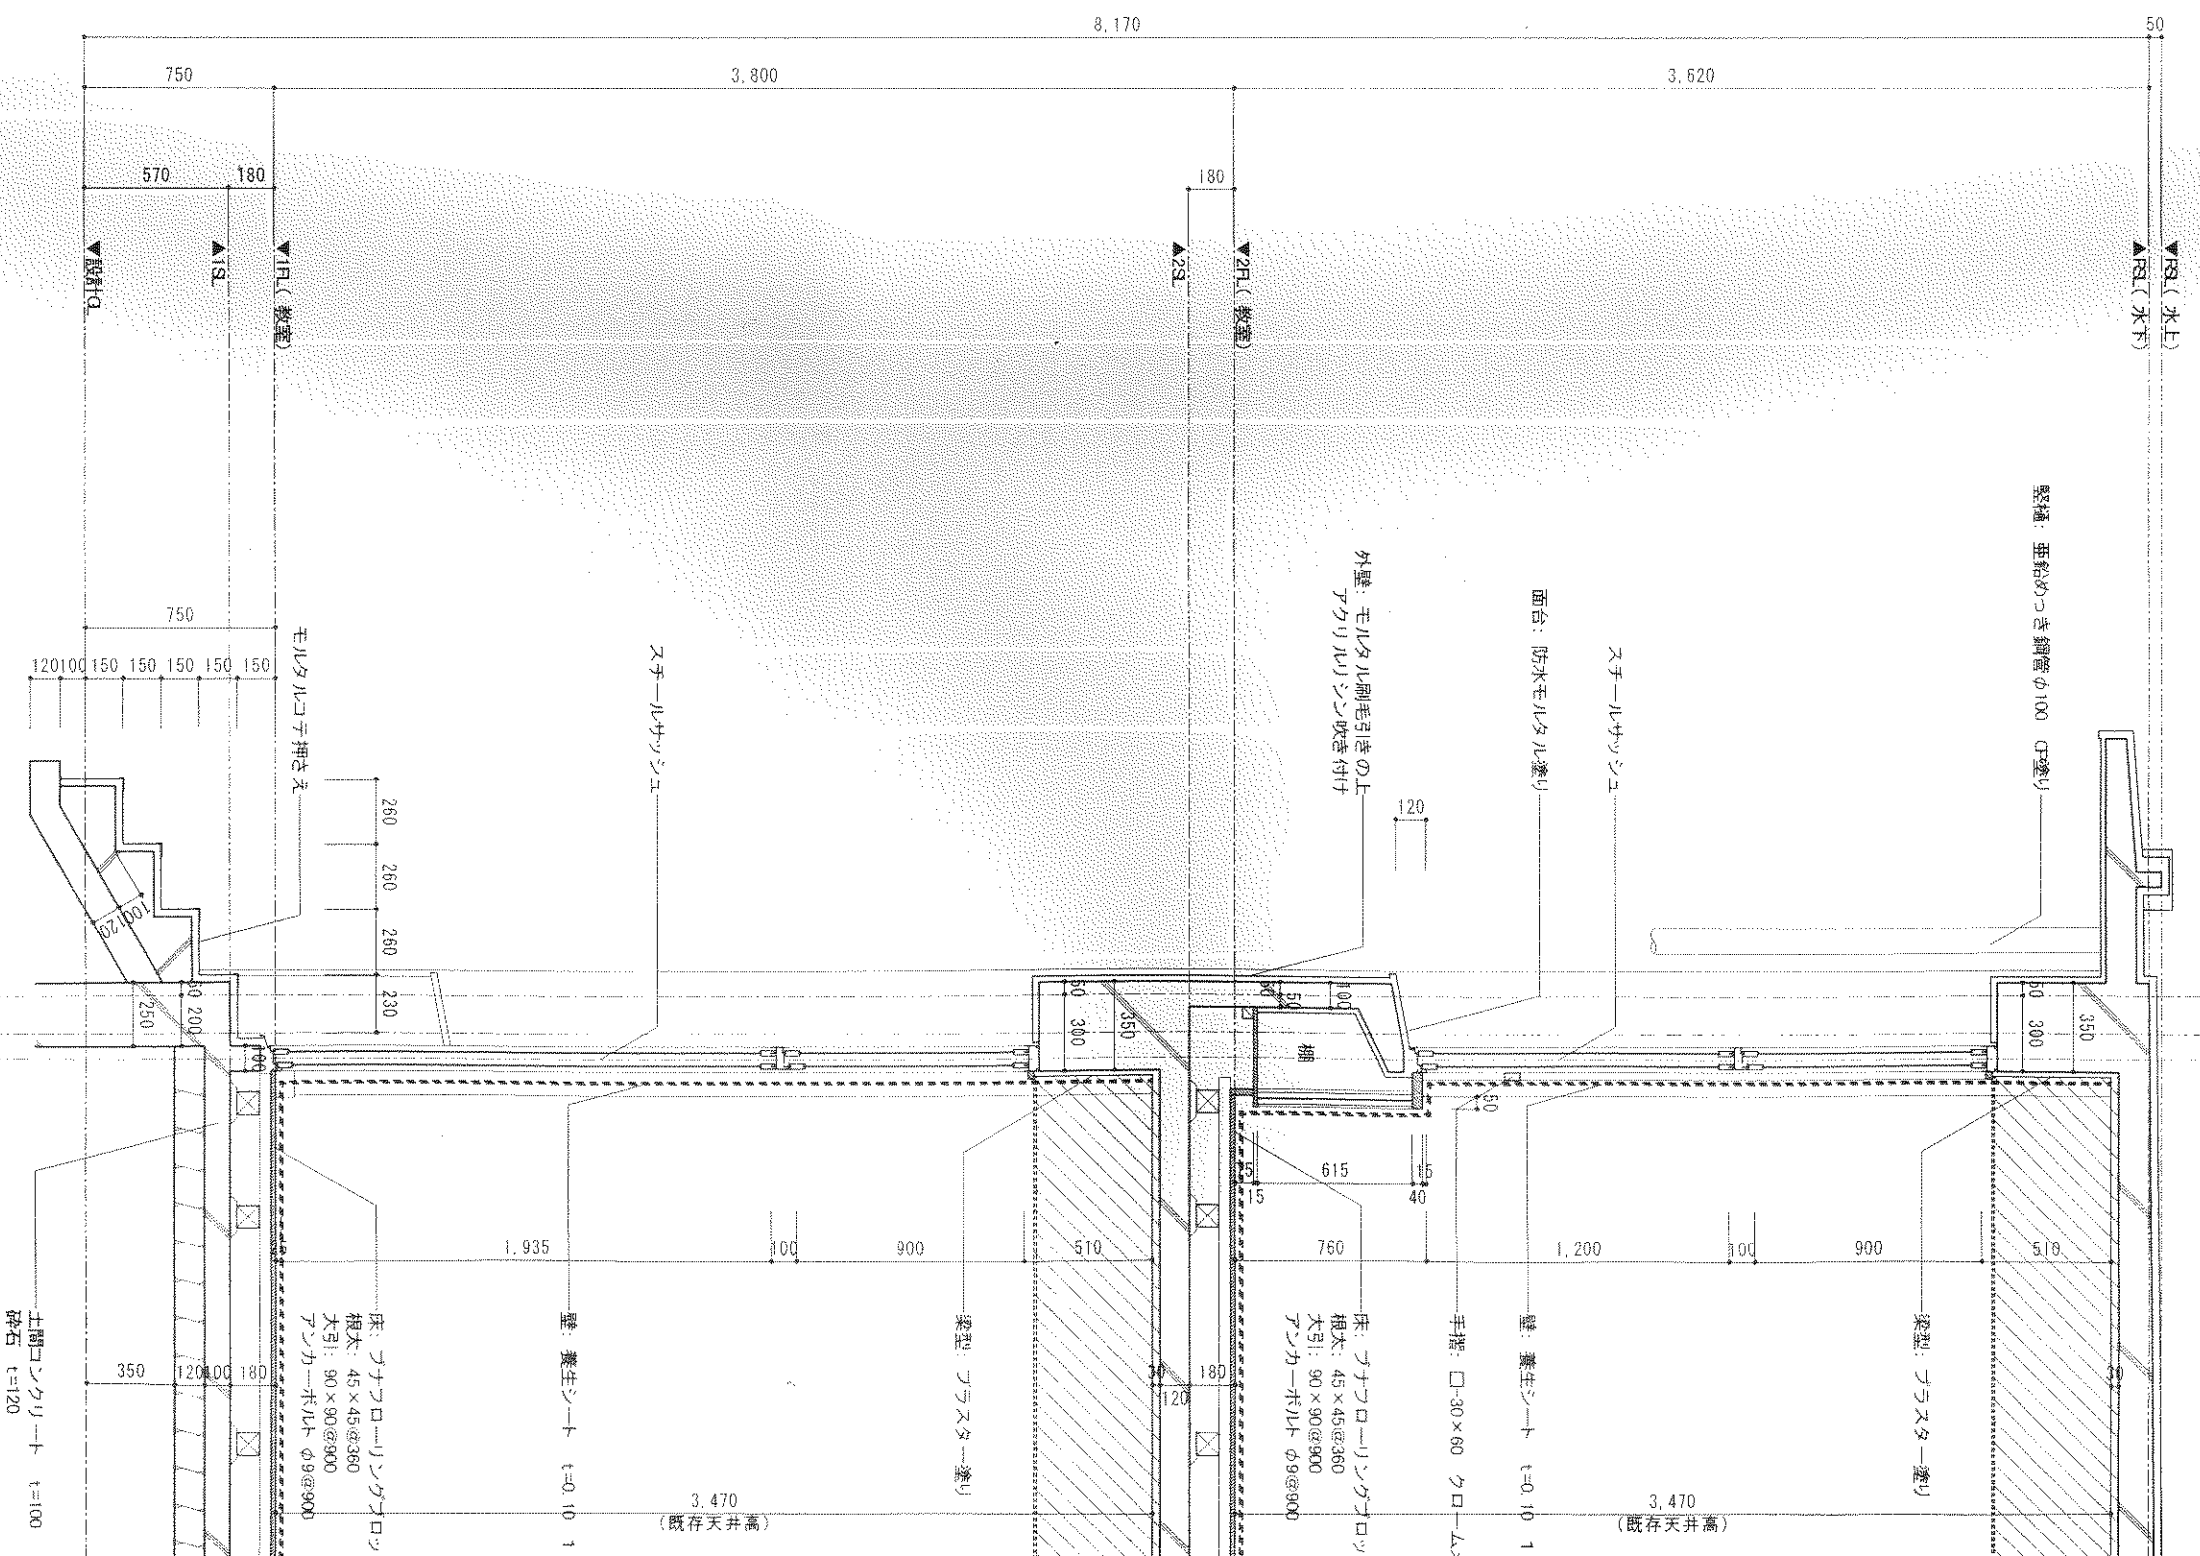

現状・改修矩計図 S=1:30

改修範囲を示す
 養生シートを示す(床及び壁)