



3階 天井伏図 S=1/100

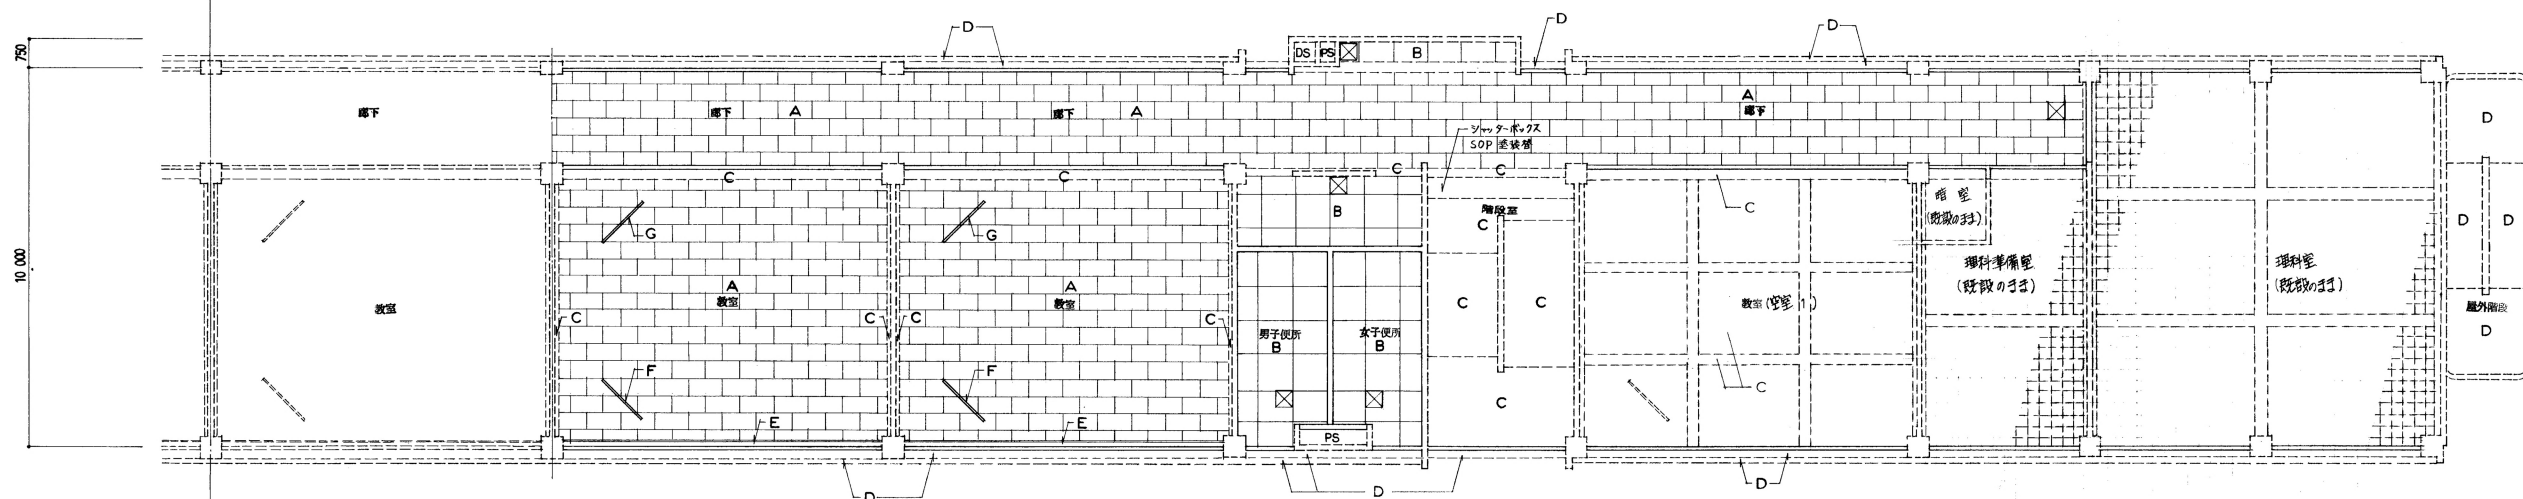

2階 天井伏図 S=1/100

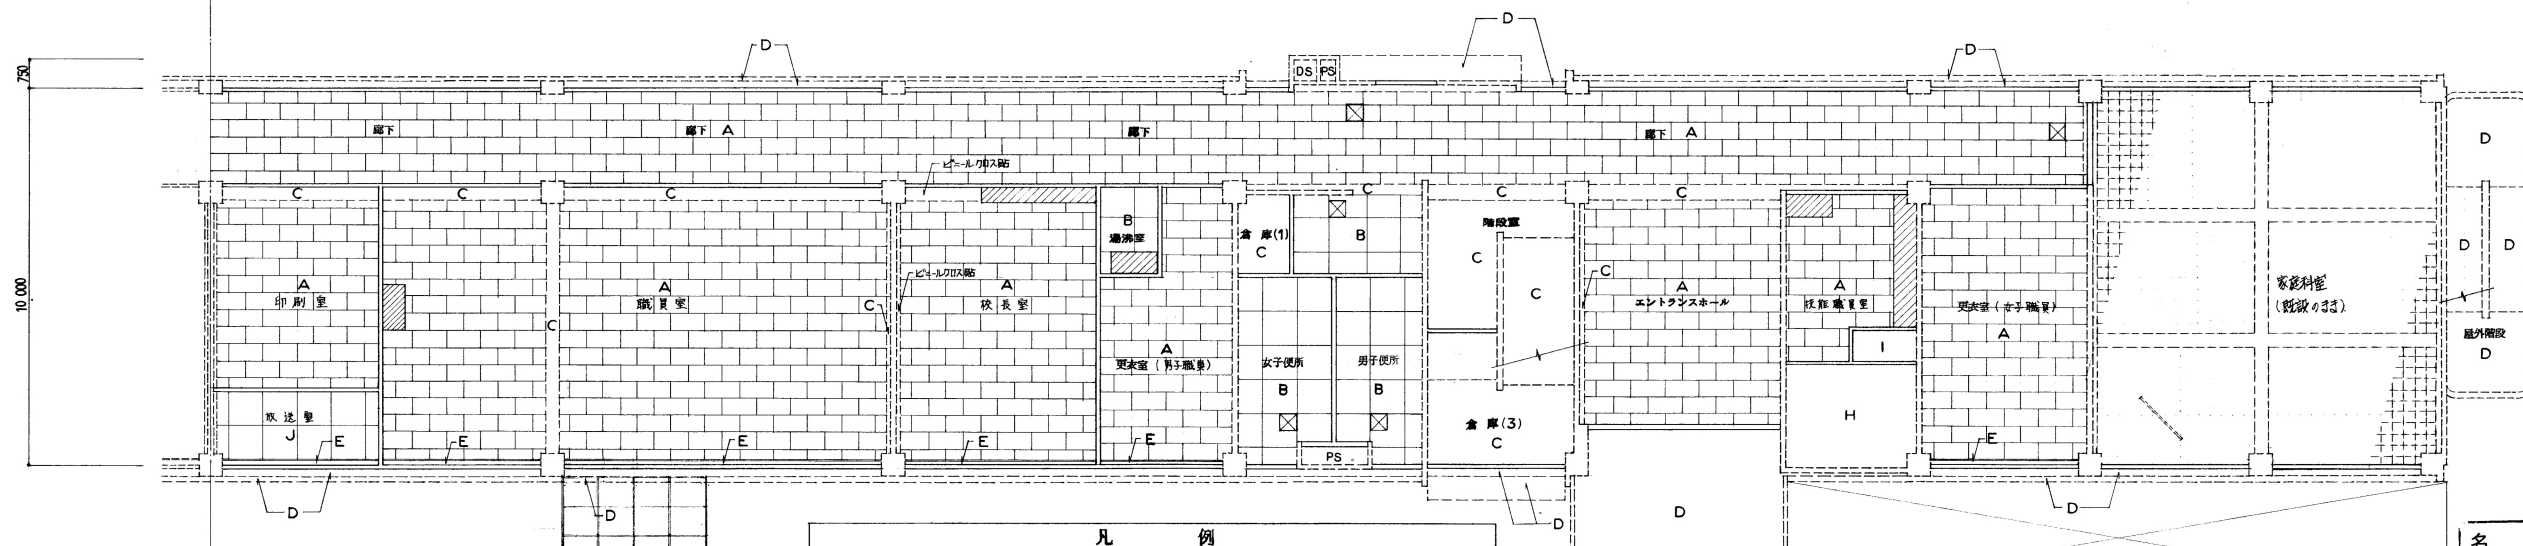

1階 天井伏図 S=1/100

凡 例	
A 化粧石コウボード 9	G 軸付パイプ (新設)
B ケイ酸カルシウム板 6 EP 塗	H 石コウボード 9 の上 ビニルクロス貼
C EIP 塗 (既設アススター 及び 床スラブの上)	I ベニヤ 2.5
D 吹付タイル	
E カーテン 及び ブラインドBOX (W-150) 木製 OP	
F スクリーン (既設再用品)	天吊具 450 角

名 称	京都市立小倉小学校大規模改修工事 第二期		
図面名称	天井伏図	縮 尺	S=1/100
設計年月日	1992.3	番 号	129
課長	〇〇	課長代理	
係長	〇〇	設計	〇〇
大阪府寝屋川市教育委員会管理部 施設管理課			