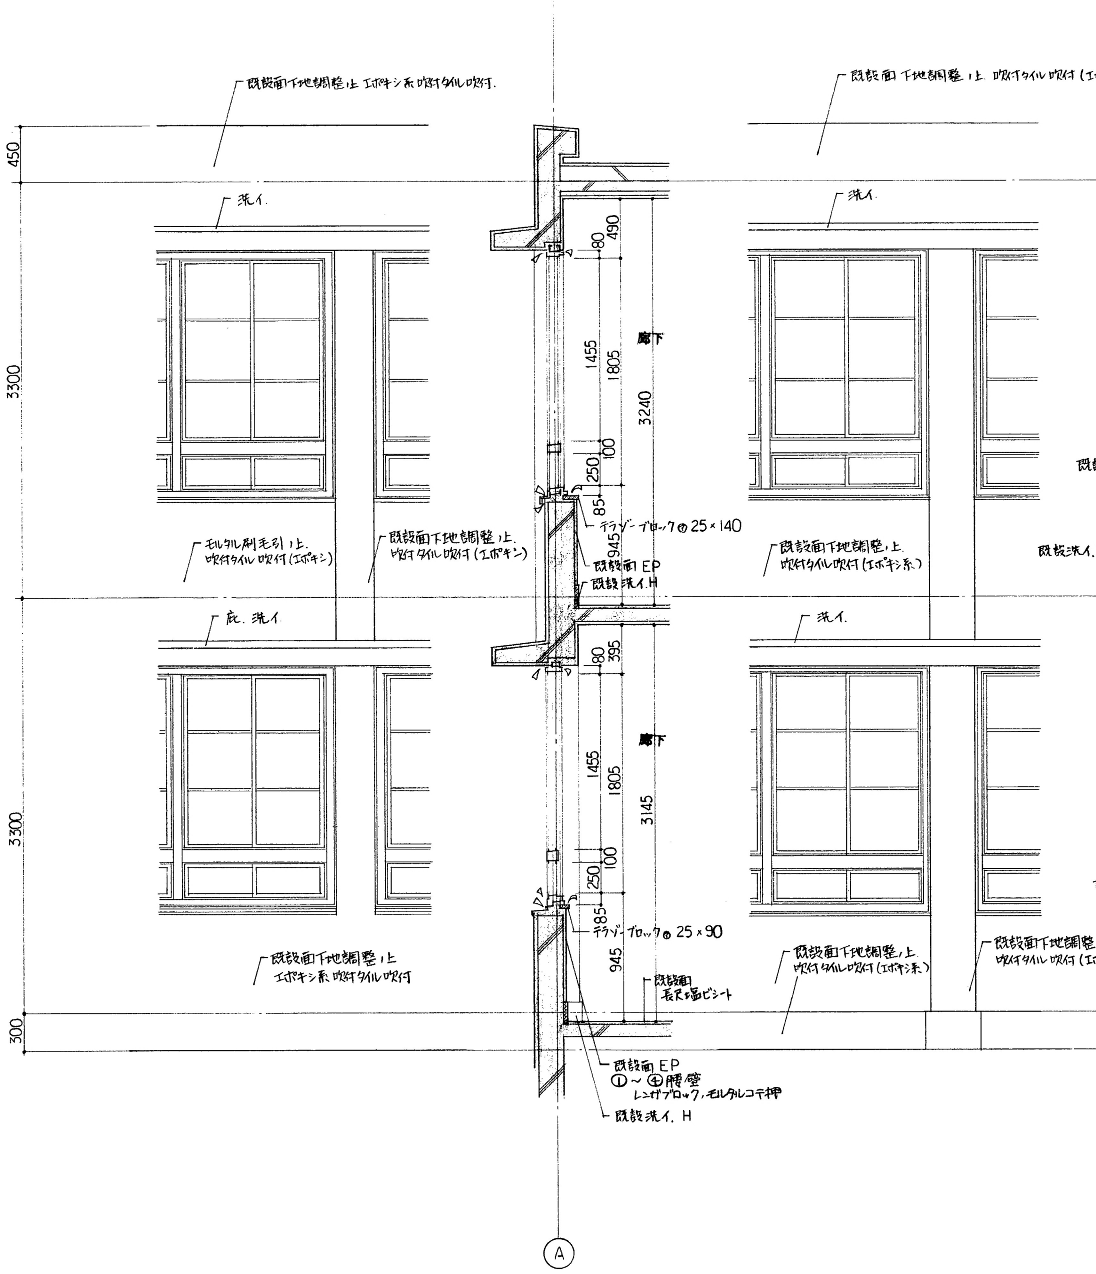
既設面下地調整1上 エポキシ系吹付タイル吹付.
既設面 下地調整1上. 吹付タイル吹付（エポキシ系）
洗イ.
庇. 洗イ
廊下
モルタル刷毛引1上.
吹付タイル吹付（エポキシ）
既設面下地調整1上.
吹付タイル吹付（エポキシ）
既設面下地調整1上.
吹付タイル吹付（エポキシ系）
テラゾーブロック⑦25×140
既設面 EP
既設洗イ.H
テラゾーブロック⑦25×90
既設面下地調整1上
エポキシ系吹付タイル吹付
既設面下地調整1上.
吹付タイル吹付（エポキシ系）
既設面
長尺塩ビシート
既設面 EP
①～④腰壁
レンガブロック, モルタルコテ押
既設洗イ. H
450
3300
300
490
80
1455
1805
3240
100
250
85
945
395
3145
A

① ～ ⑤ 通 矩計詳細図 1:30


モルタル補修. EP
既設面下地調整1上. 吹付タイル吹付（エポキシ）
モルタル補修,
吹付タイル吹付.
掃除口
既設面ニ. アクリルリシン吹付（厚吹）
既設面ニ. EP
既設額縁 25×45 OP塗替
（四方共）
タテドイ. VP 100φ
廊下
25×50 OP
普通教室
既設洗イ.
既設洗イ.H-150
ブナフローリングブロック⑦15 UC
モルタルコテ押エ⑦40
既設 スラブ
下地調整1上.
長尺塩ビシート⑦
既設面 EP
モルタルコテ押エ 25EP
既設面下地調整1上. 吹付タイル吹付（エポキシ）
▼改修前2FL
▲改修後2FL
既設面
アクリルリシン厚吹
既設面 EP
既設額縁 25×45 OP塗替
（四方共）
モルタルコテ押エ. EP.
下地調整1上.
長尺塩ビシート⑦
テラゾーブロック⑦30
既設面 EP.
モルタルコテ押エ⑦25 EP
米栓. OP. H=100
ブナフローリングブロック⑦15 UC
レベリング下地 ⑦10
軽量コンクリート⑦145
既設スラブ
既設面 EP
モルタルコテ押エ 25EP
既設面下地調整1上. 吹付タイル吹付（エポキシ）
▼改修前1FL
▲改修後1FL
▼GL
既設洗イ.H-150
2200
7280
A
B
C
450
3300
3370
300
230
70
3240
3235
3140
3145
2400
2280
1900
1805
1455
1456
1280
1000
945
915
900
860
835
515
490
460
420
395
340
320
290
250
145
100
90
85
65
60
55
40
25
15

⑤ ～ ⑩ 通 矩計詳細図 1:30

工事名	市立北小学校大規模改造工事（建築主体工事）	図面番号	16
改修後	矩計詳細図	縮尺	設計者
作成日	2・3・		

二葉設計事務所

名称	市立北小学校大規模改造工事 （建築主体工事）		
図面名称	改修後 矩計詳細図	縮尺	1:30
設計年月日	2・3・	番号	16
課長		課長代理	
係長		設計	

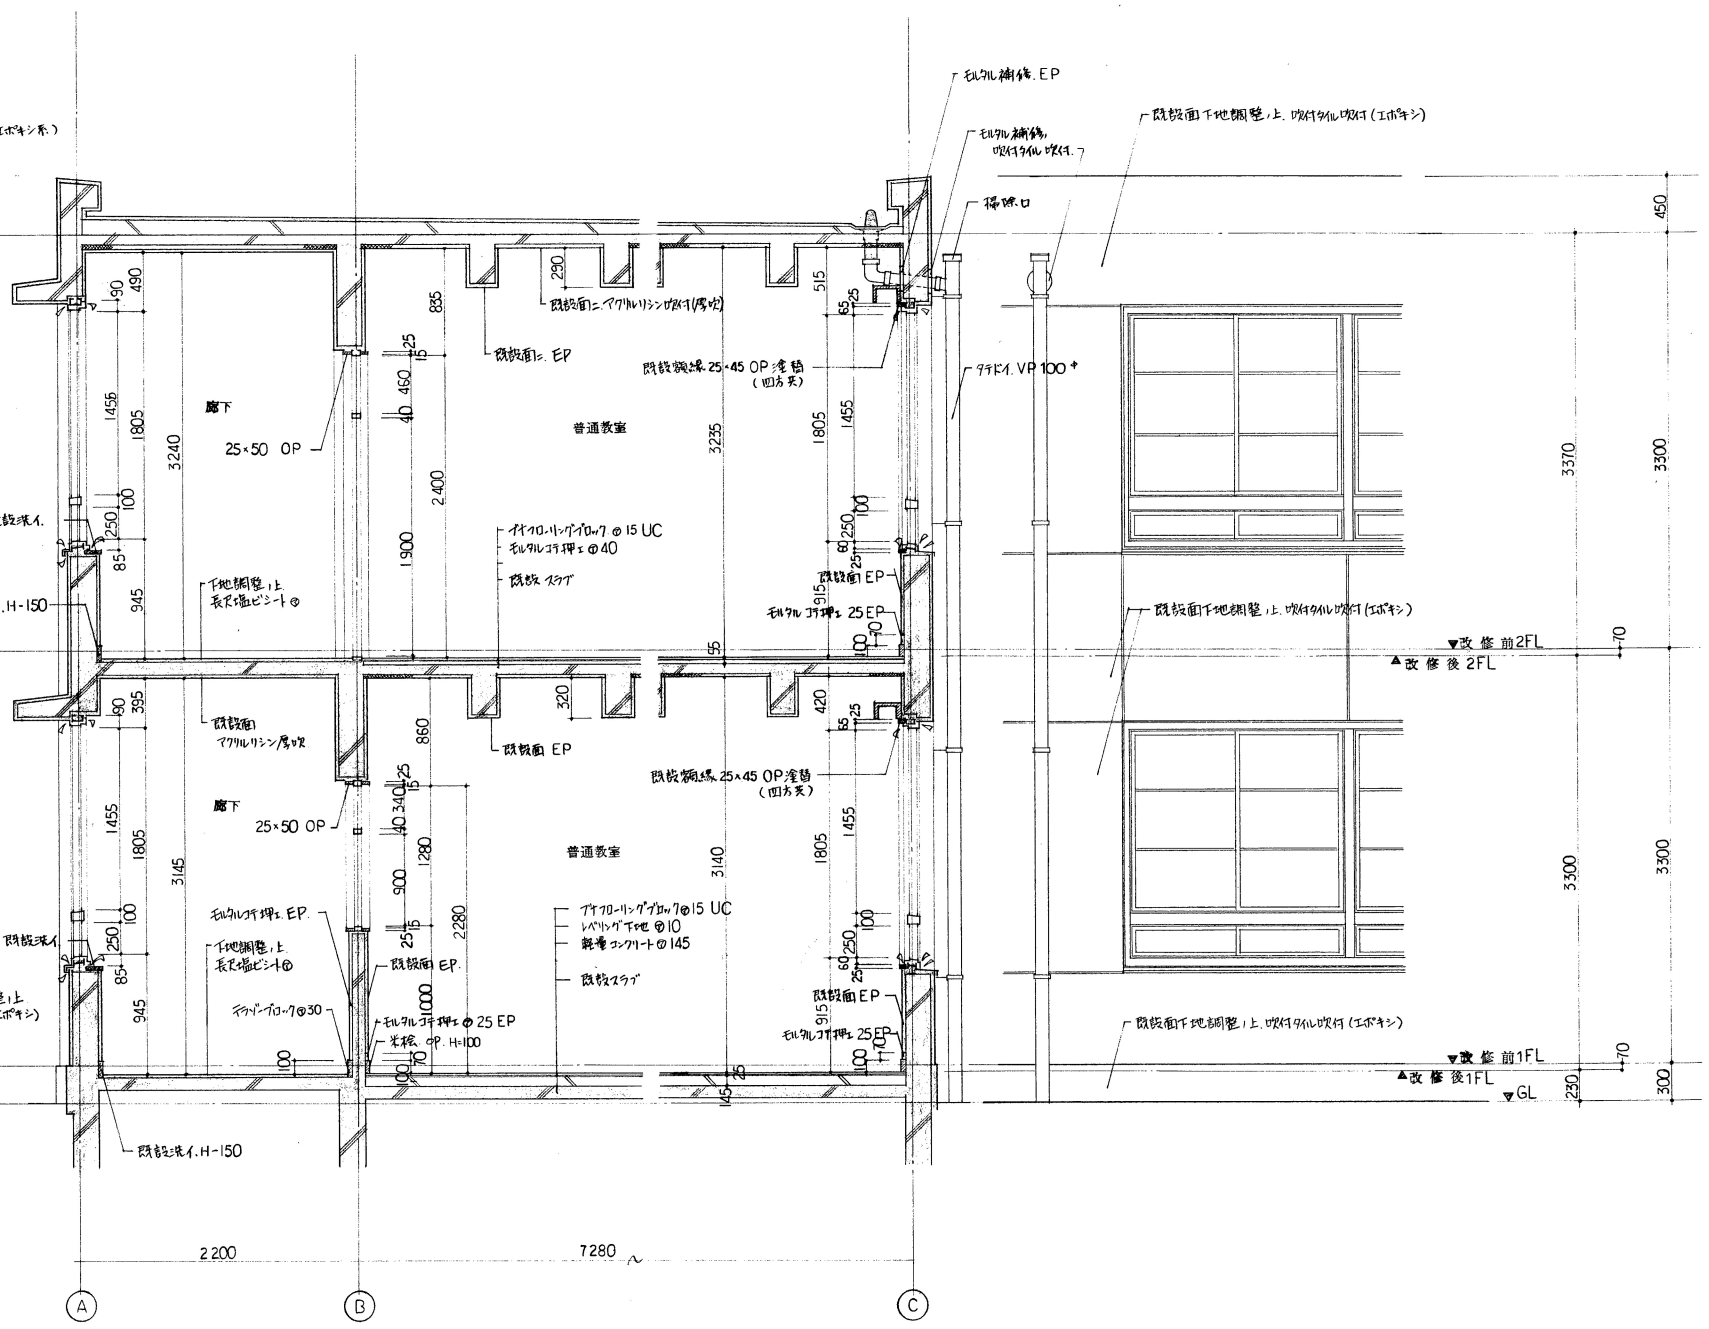大阪府寝屋川市教育委員会管理部 施設管理課

17