
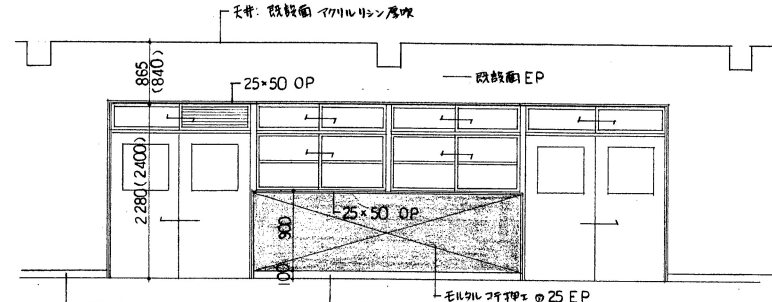
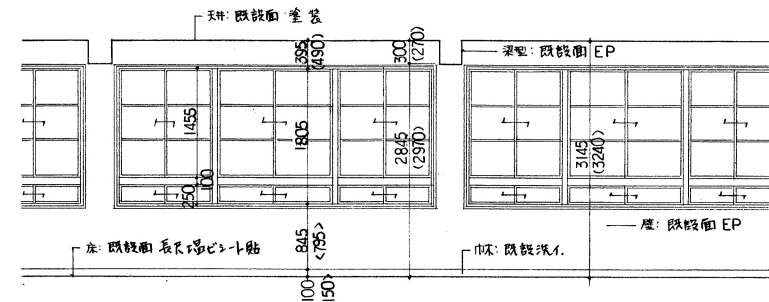
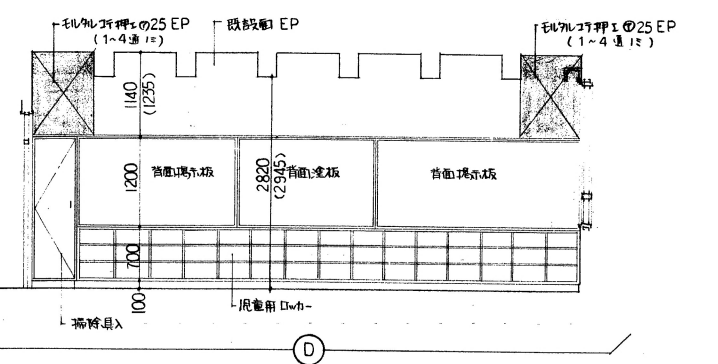
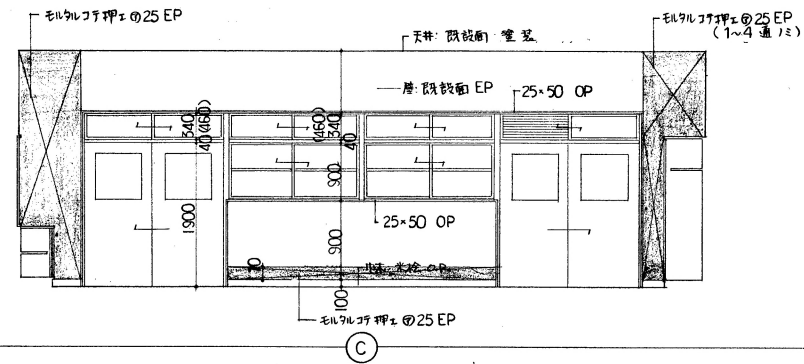
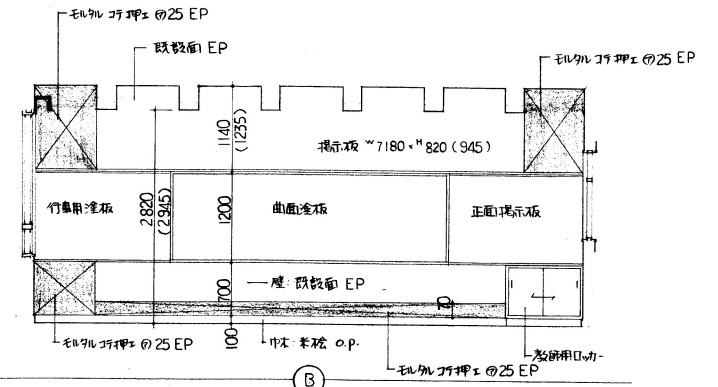


〇 既設部分を示す。
 < > 1~4通リを示す。

普通教室 平面詳細図 1:50

展 開 図 1:50


〇 既設部分を示す。
 < > 1~4通リを示す。

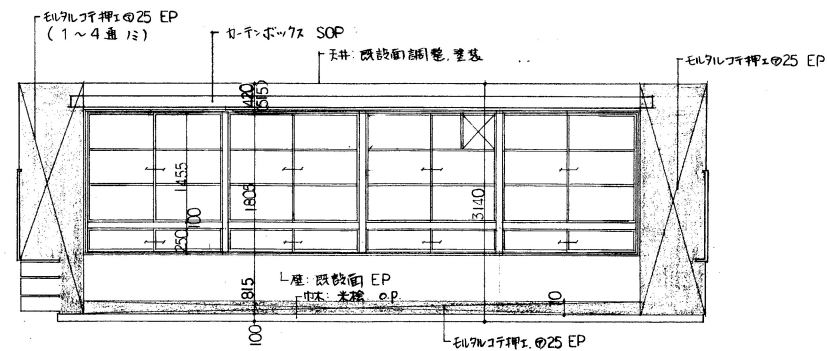


展 開 図 1:50

C


A

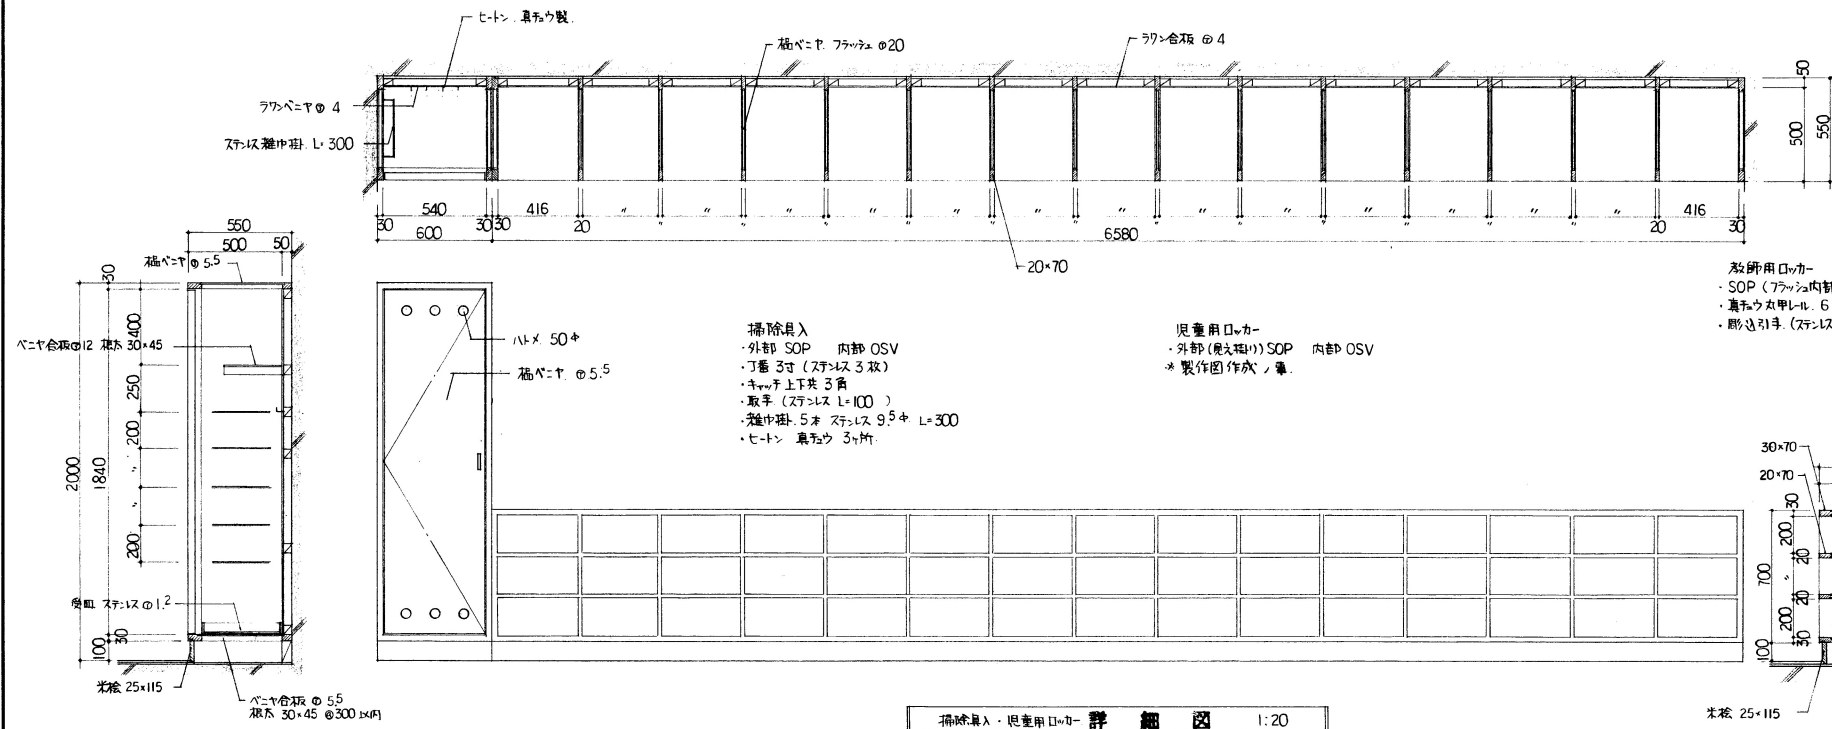

入口・出口詳細図 1:20

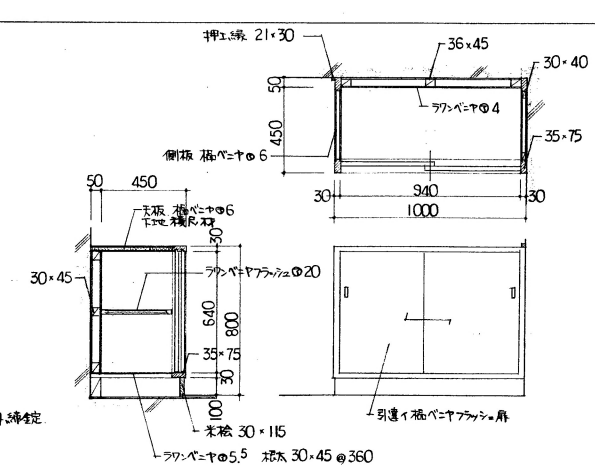

展示台詳細図 1:20

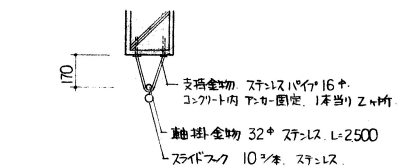

展示台詳細図 1:20

市立北小学校大規模改修工事(建築主体工事)	19
改修後 普通教室 平面詳細図	19
年月日 2・3・	設計者
二葉設計事務所	

名 称	市立北小学校大規模改修工事 (建築主体工事)
図面名称	改修後 普通教室 平面詳細図
設計年月日	2・3・
課長	設計
大阪府豊中市教育委員会管理課	施設管理課