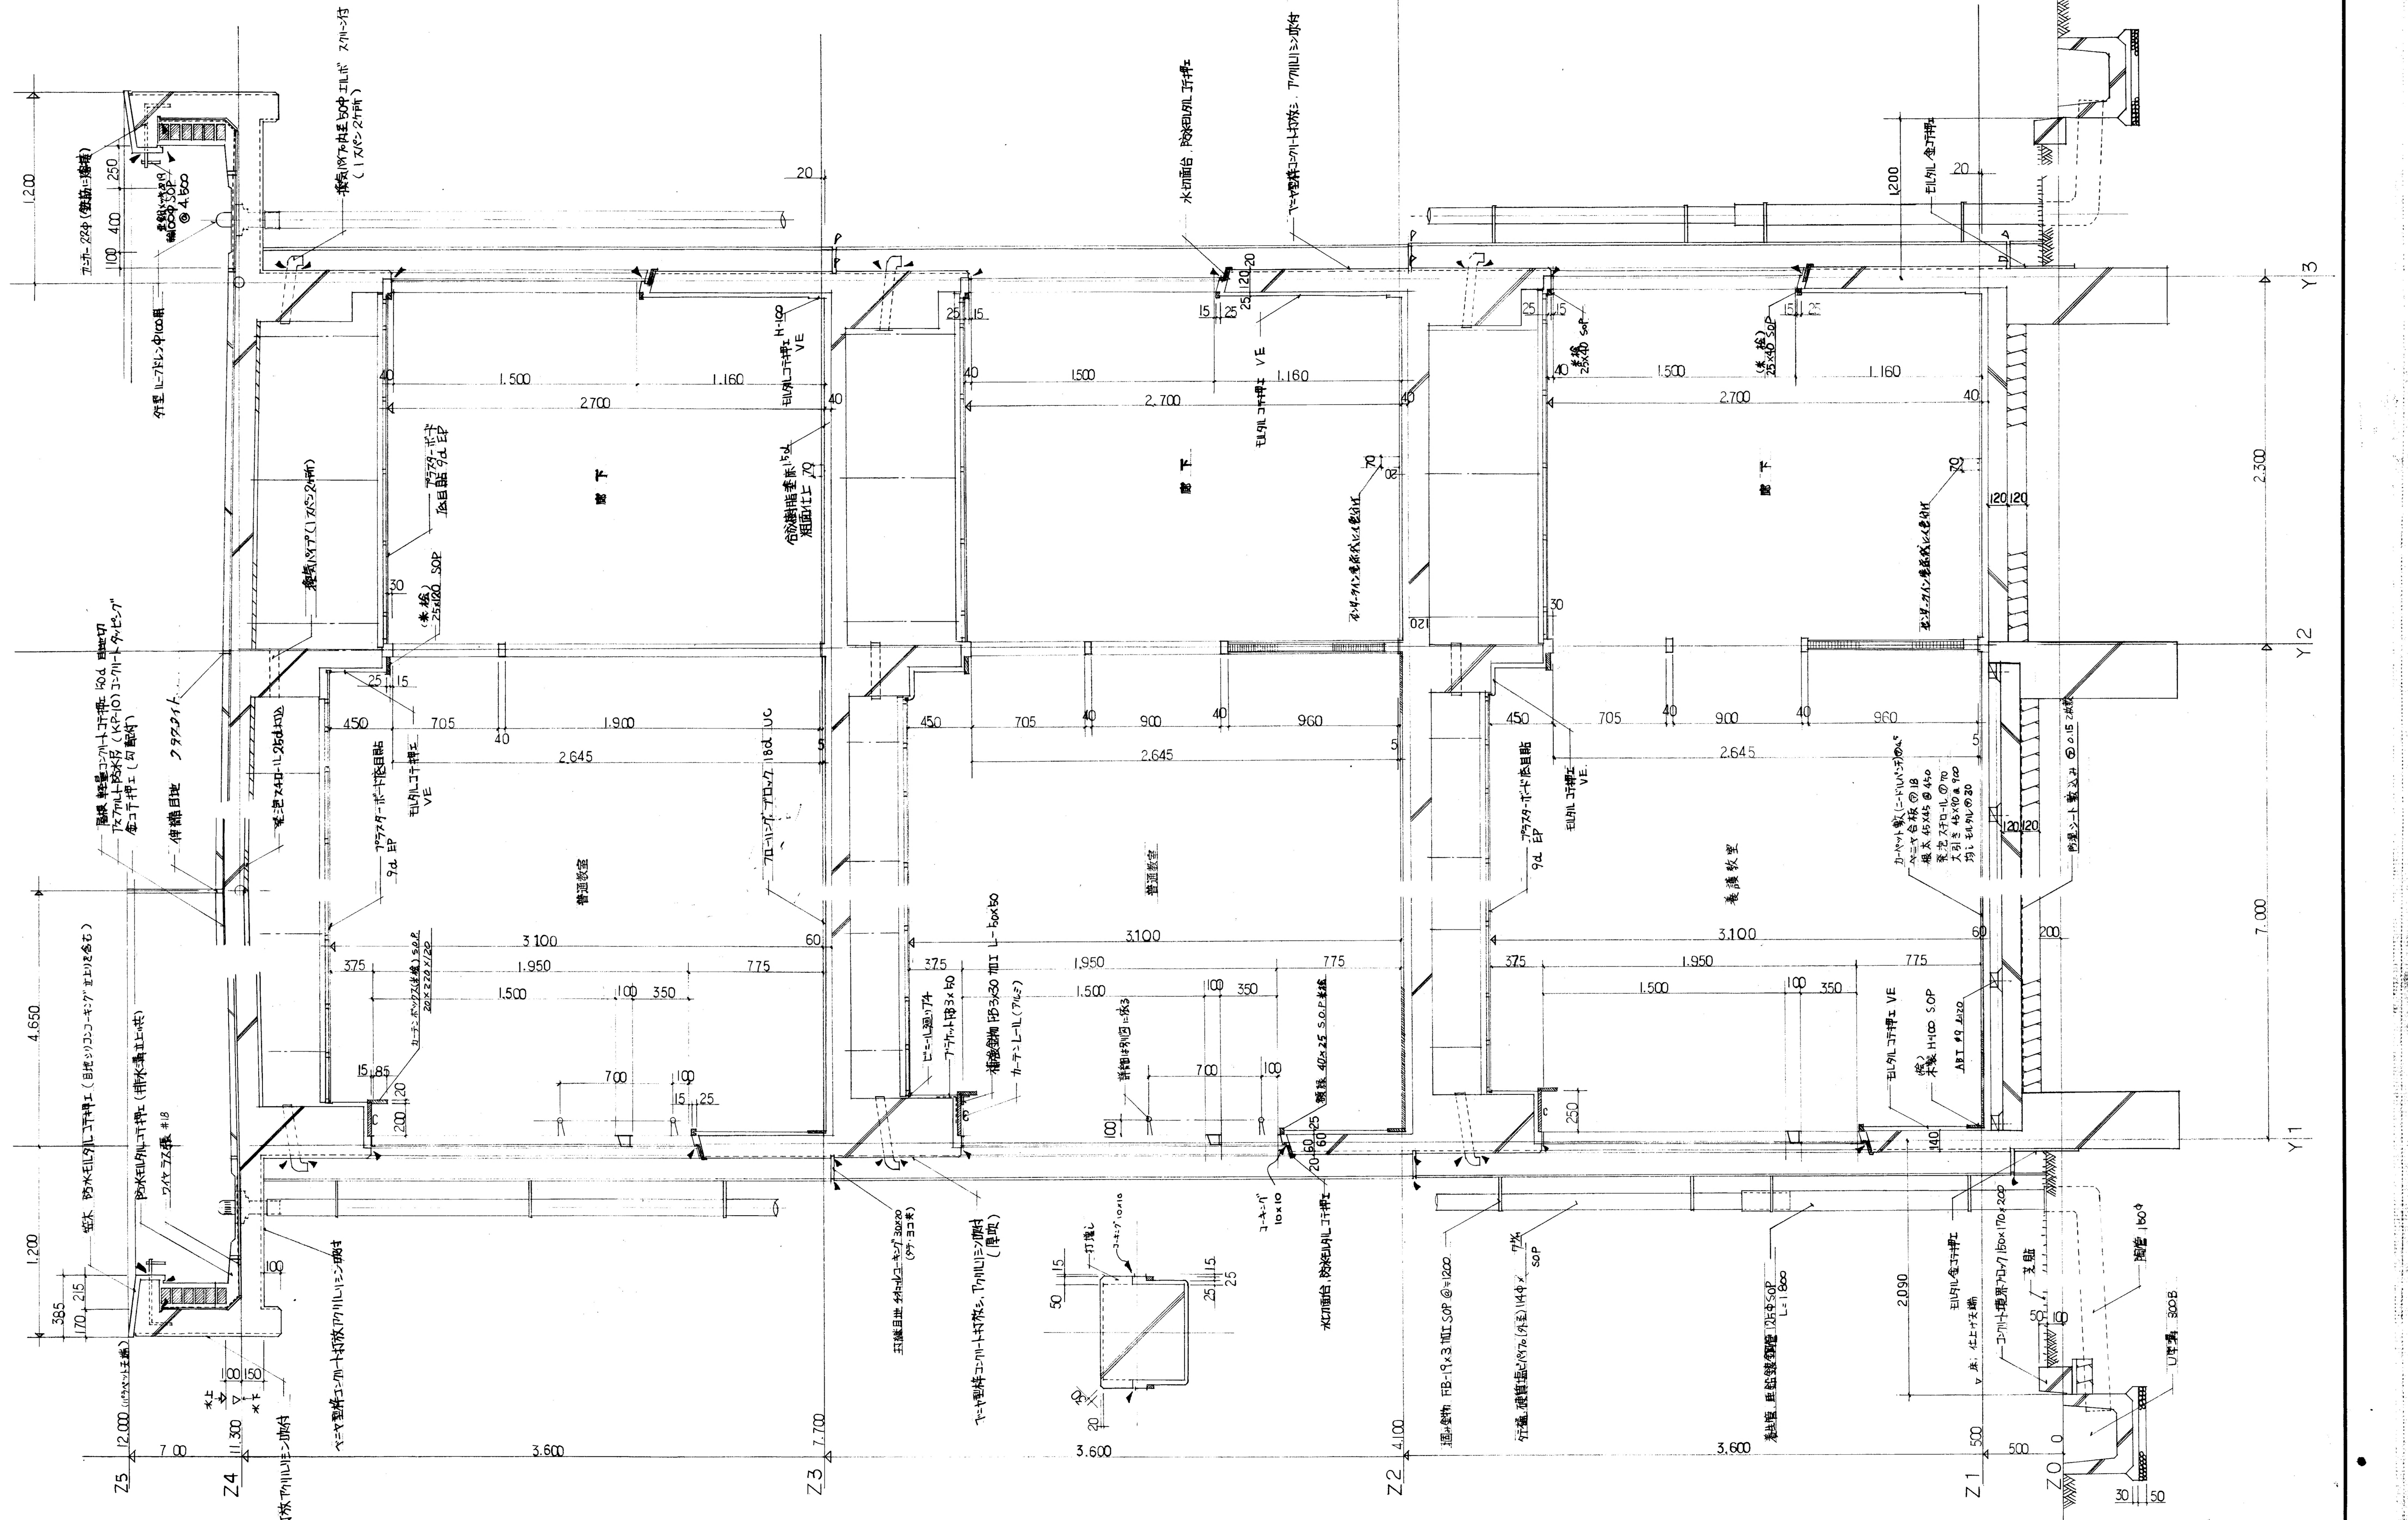
廊下
廊下
廊下
普通教室
普通教室
養護教室
Y1
Y2
Y3
Z0
Z1
Z2
Z3
Z4
Z5
1.500
1.160
2.700
1.900
2.645
3.100
1.950
1.500
3.600
3.600
4.650
7.000
2.300
1.200
1.200
2.090
12.000
11.300
7.700
4.100
705
900
960
450
375
775
350
700
100
500
30
50
20
モルタル金ゴテ押エ VE
プラスターボード 9d EP
ワイヤラス張 #18
U字溝 300B
アクリルリシン吹付
カーテンレール(アルミ)
フローリングブロック 18d UC
伸縮目地
シリコンコーキング 30x20

▽ シリコン系コーキング 30×20

▼ チオコール系コーキング 10×10

名称	寝屋川市立木屋小学校校舎増築工事	建築主体工事	
図面名称	矩計図	製図	昭和5 年 月
縮尺	1:20	図面番号	No. 9 （ 枚の内）
大阪府寝屋川市土木部建築課		課長 代表者	部長代理　係長　係員 担当
設計事務所			