


2階 天井伏図 1:200

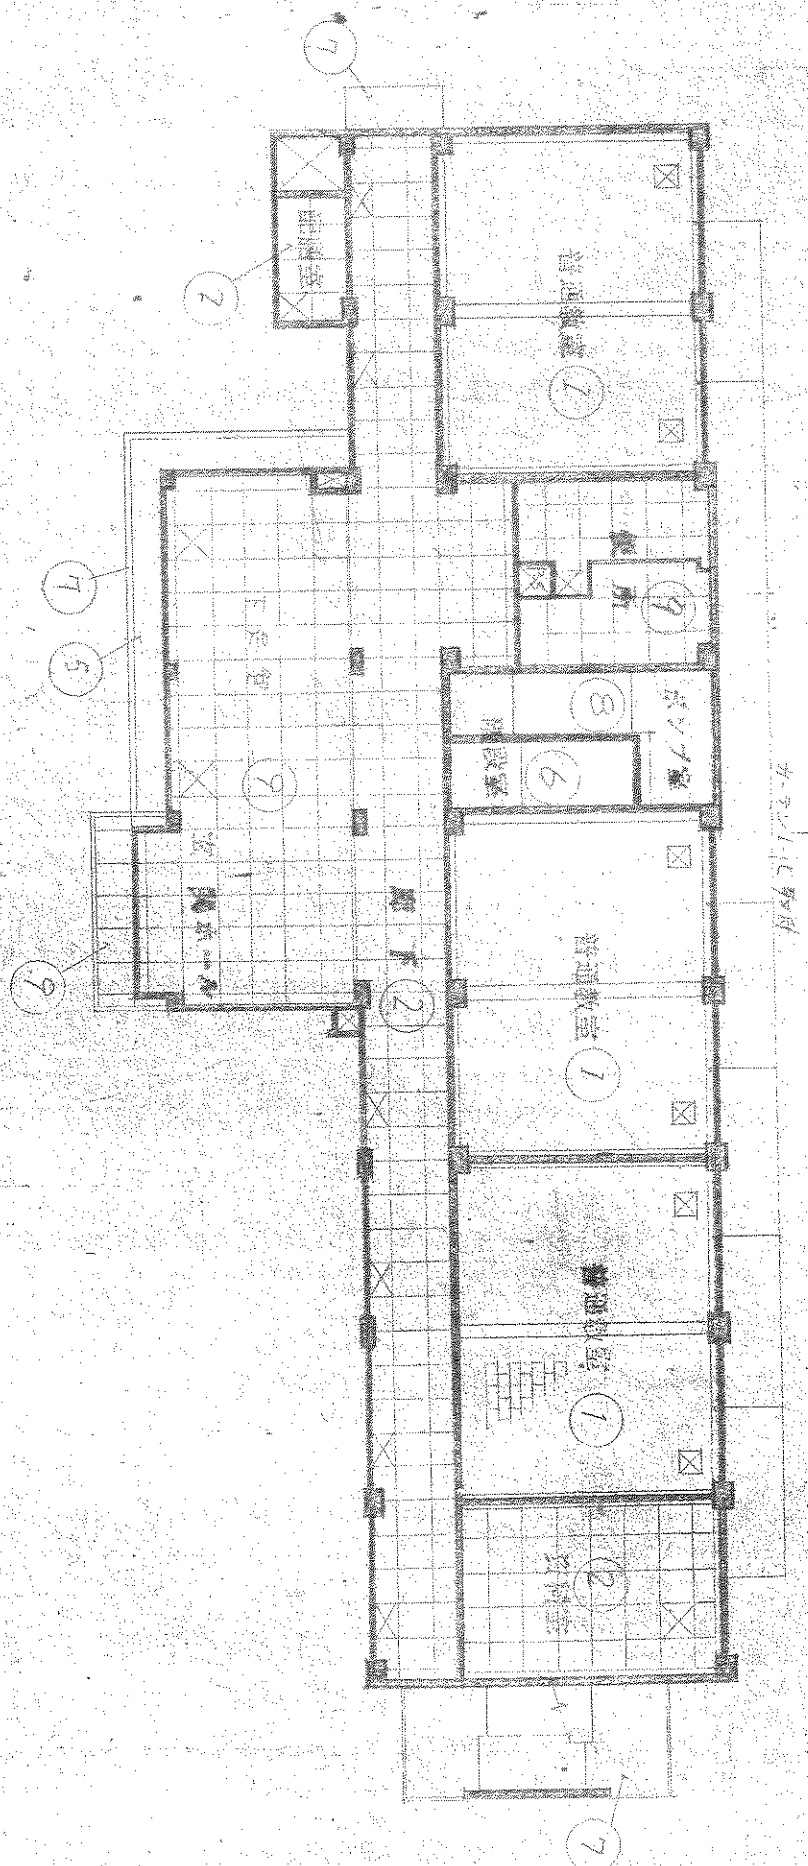

1階 天井伏図 1:200