




普通教室 展開図 1:50

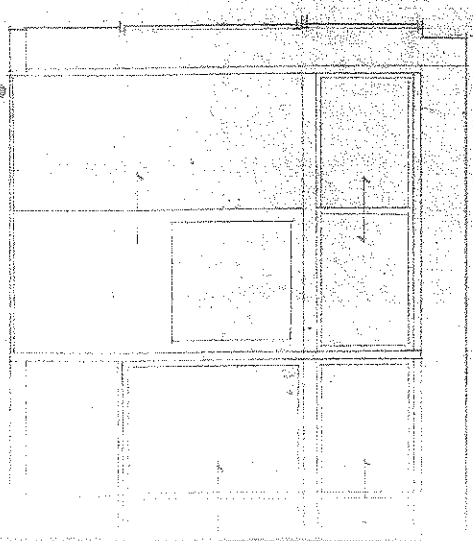


普通教室 展開図 1:50

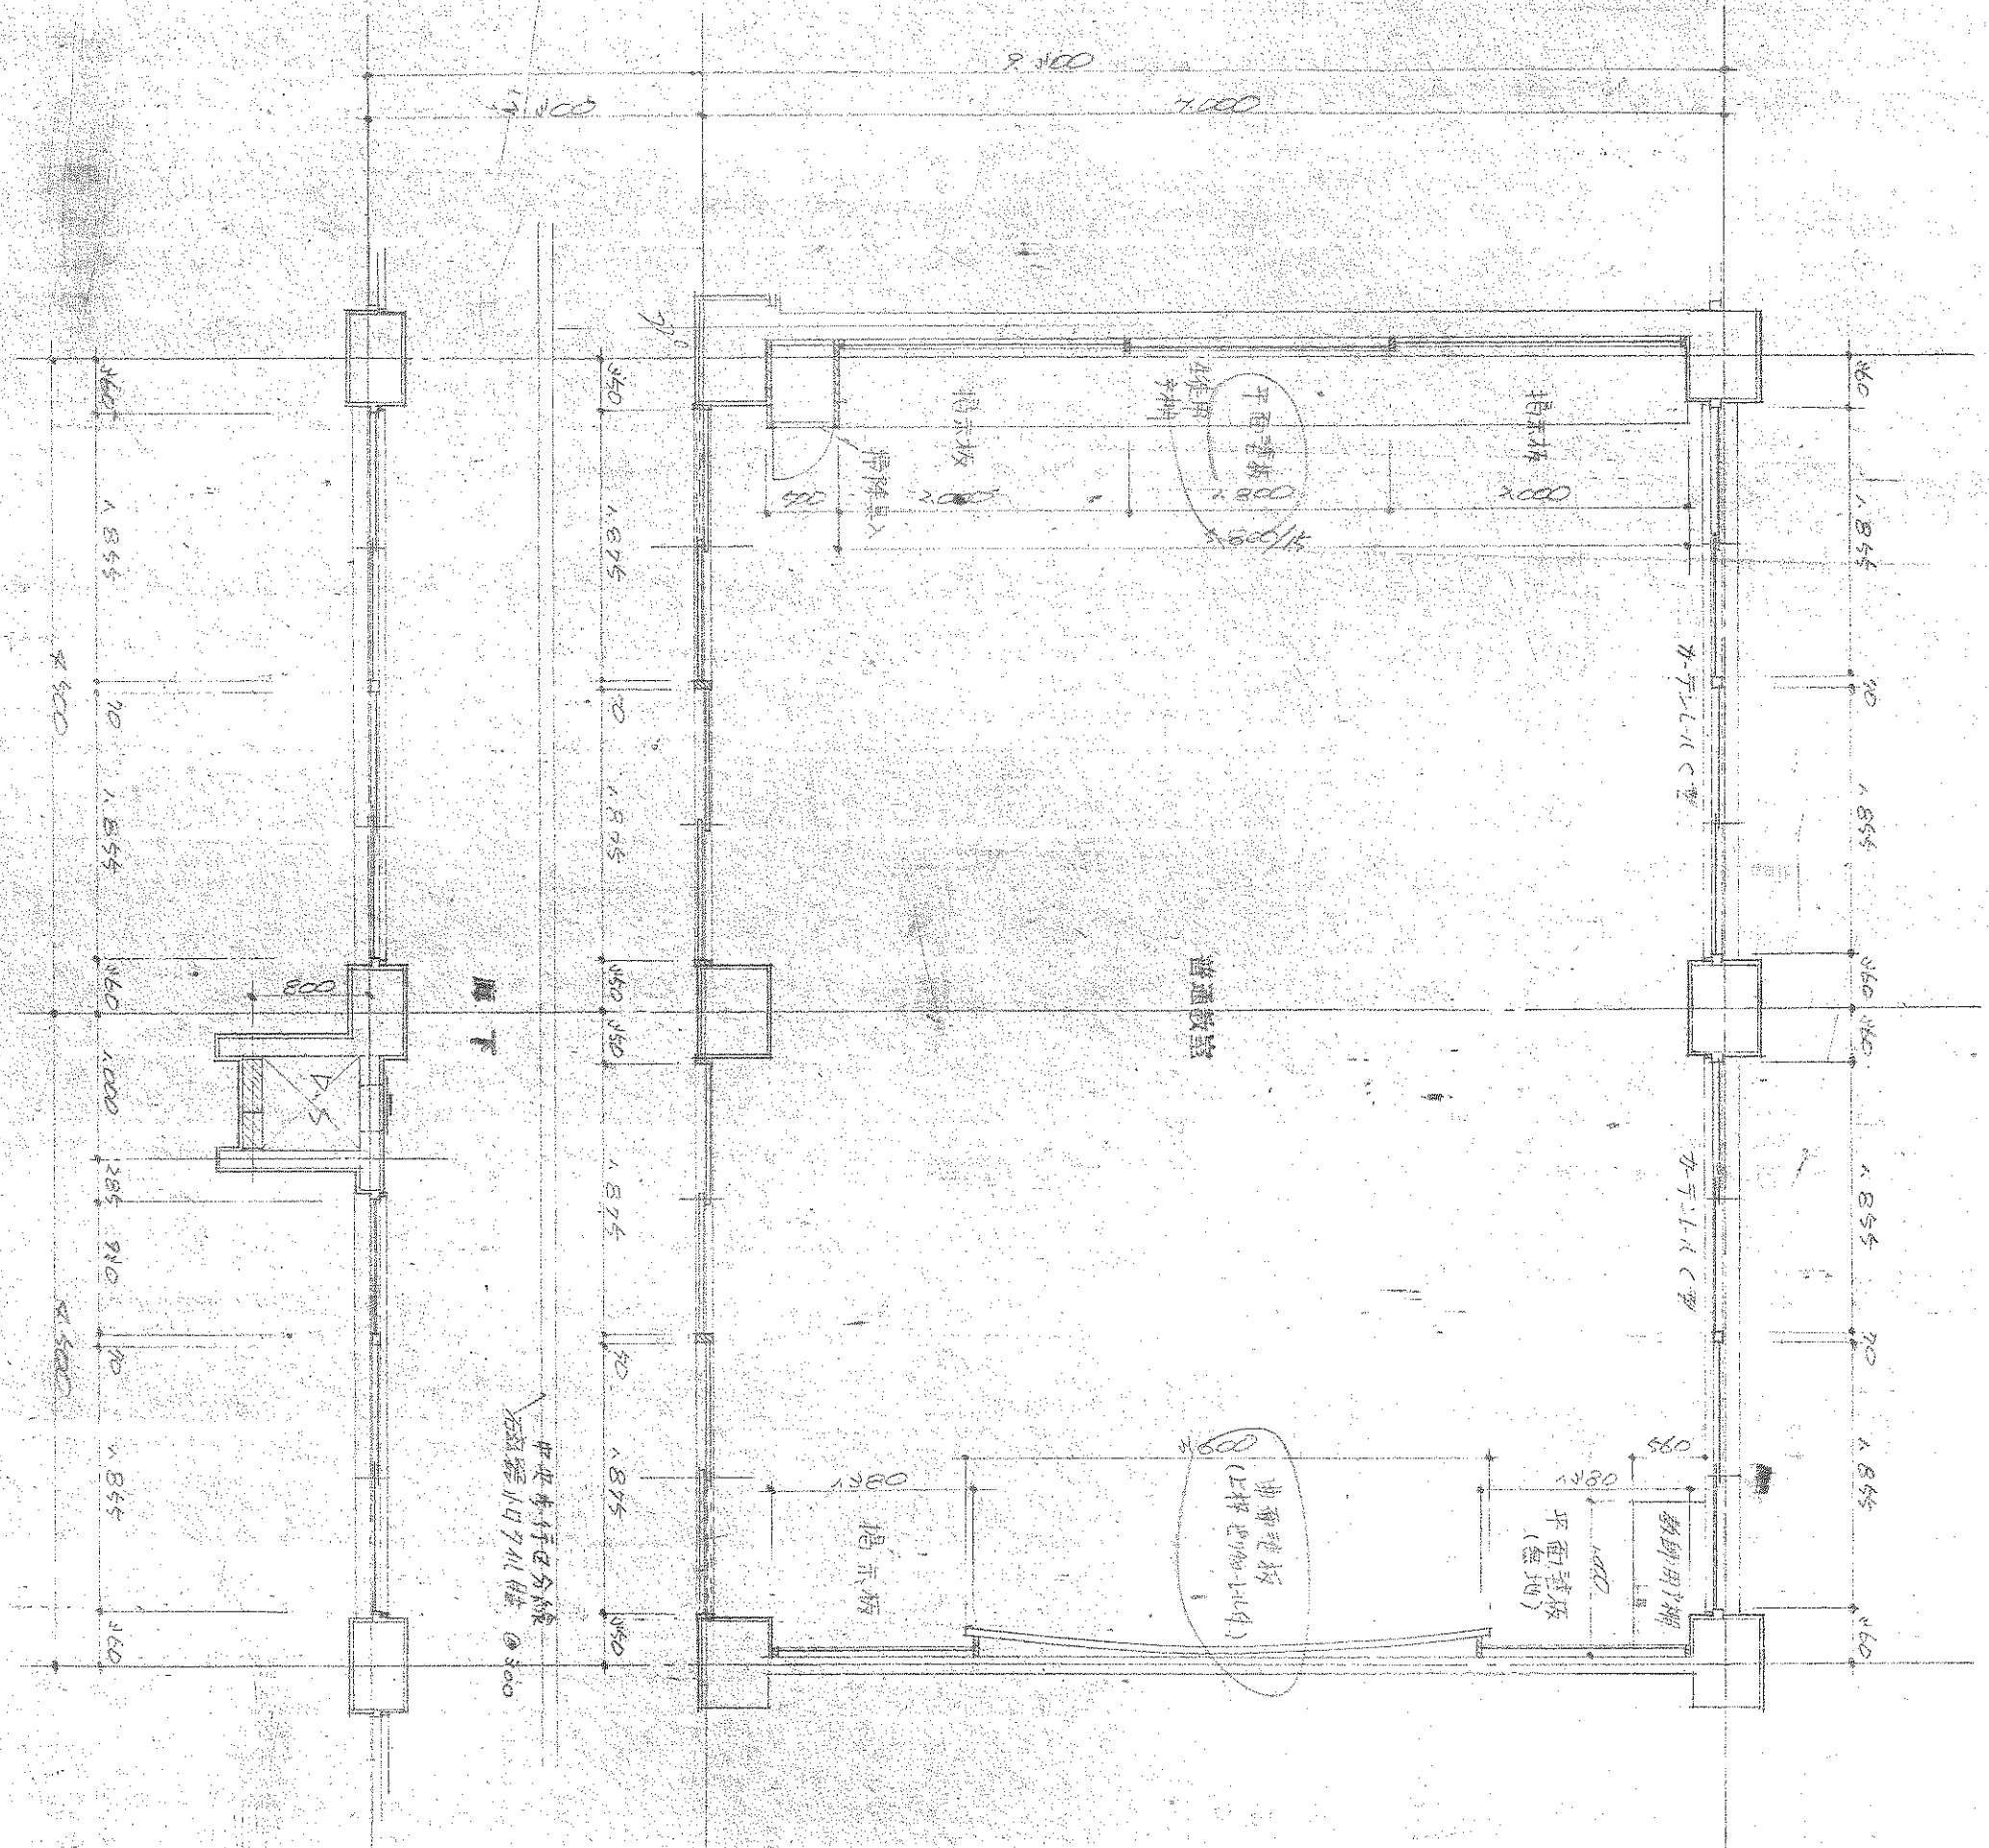


普通教室 展開図 1:50

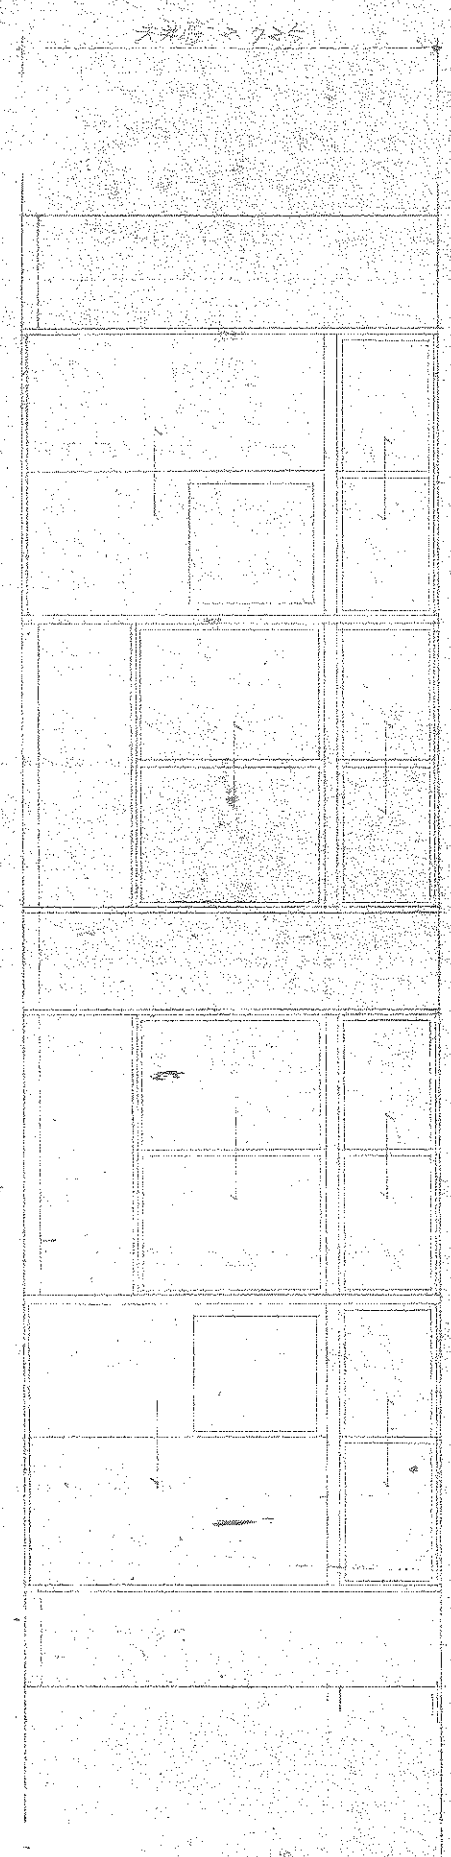

普通教室 展開図 1:50

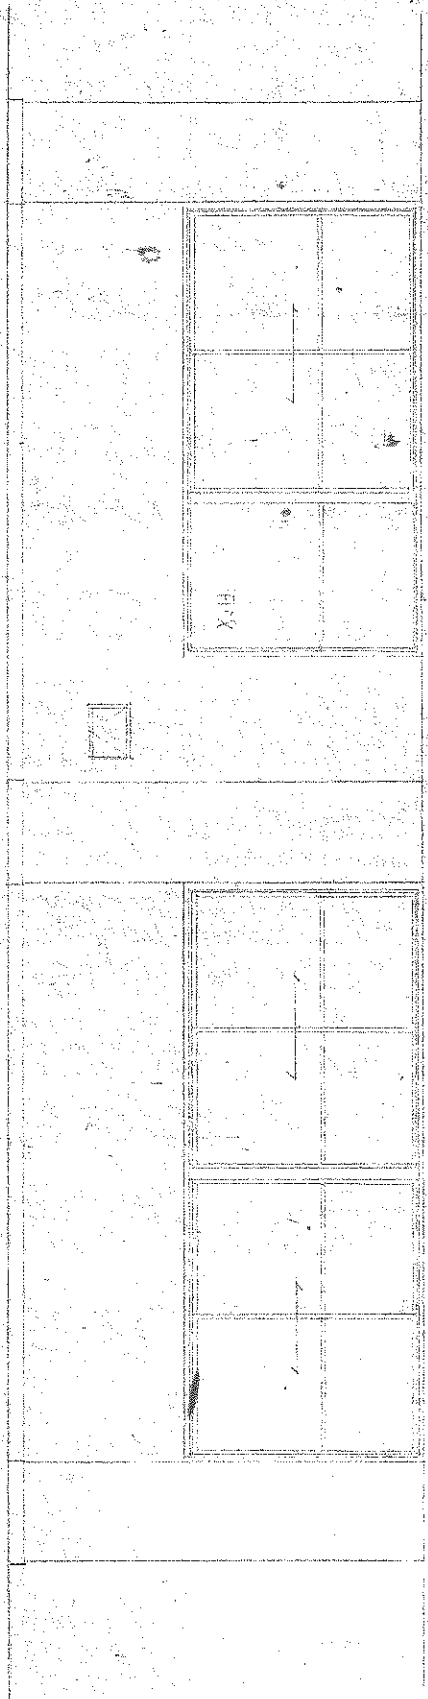

C面

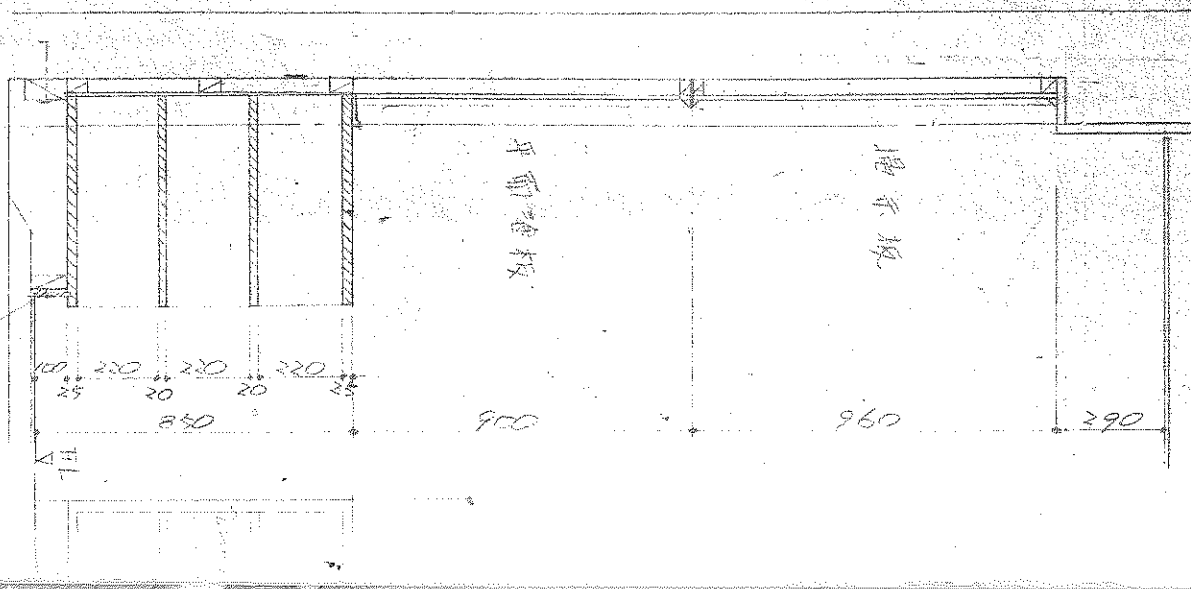

4 須用平面 詳細図