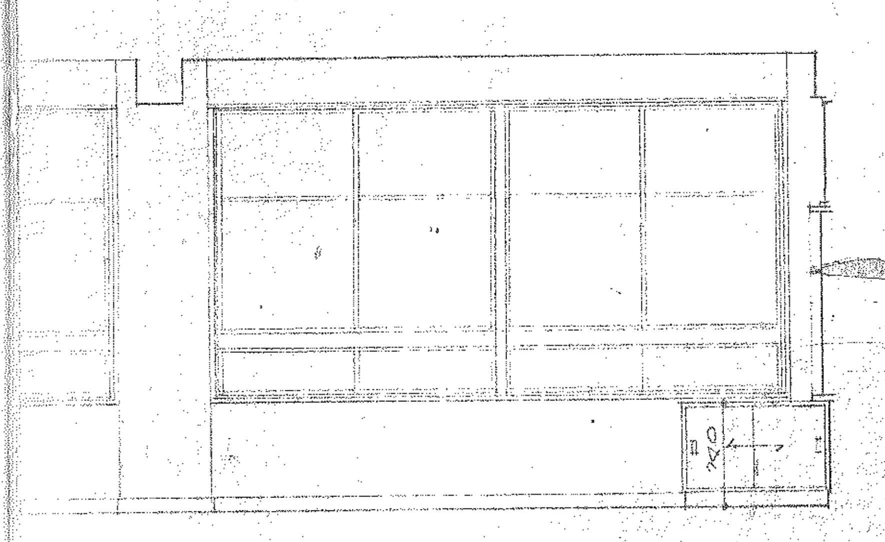

A面

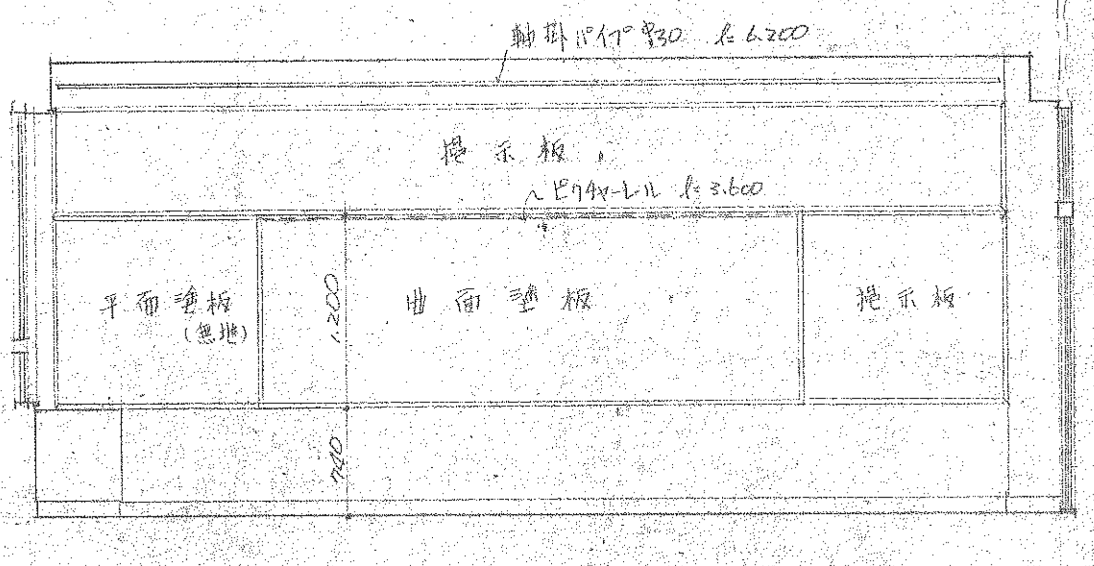
軸掛パイプ φ30 ℓ=6,200
掲示板
ピクチャーレール ℓ=3,600
平面塗板 (無地)
1,200
曲面塗板
掲示板
740

B面

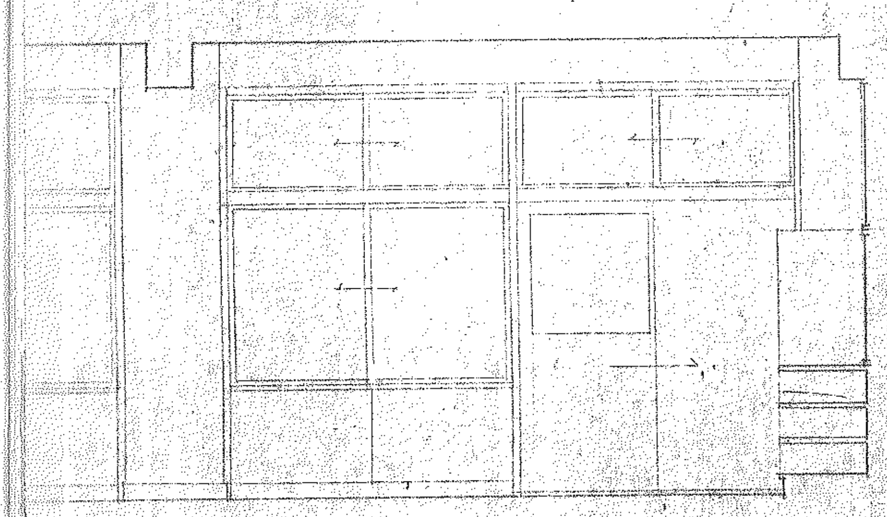

C面

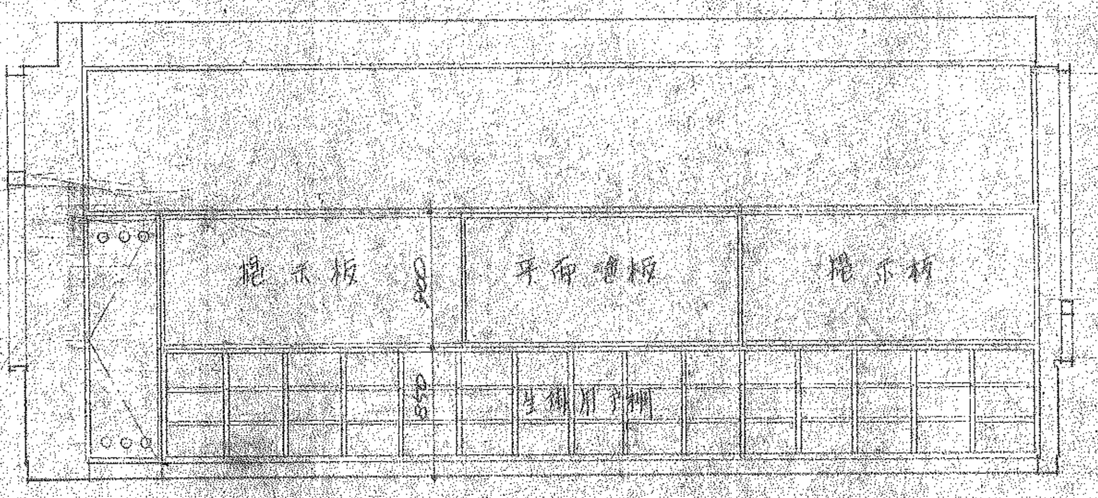
掲示板
平面塗板
掲示板
生徒用戸棚

D面

仕上表

室名	普通教室	廊下
床	フラフローリングブロック ⑦15 O.S.W	モルタルコテ押え05 特殊塗床仕上 中央歩行区分線 磁器小口タイル @300
巾木	木製 O.P H=100	ソフト巾木 H=100
壁	モルタル E.P, 合ベニヤ ⑦6 底目張 O.P	モルタル E.P, 合ベニヤ ⑦6 底目張 O.P
天井	ゴールデンナストン ⑦9 張	P.B ⑦9 底目張 E.P
備考	曲面塗板 (3,600×1,200), 掲示板 平面塗板, 戸棚 (生徒用, 教師用) 掃除具入, 軸掛パイプ, ピクチャーレール カーテンレール C型	掃除用流し 手洗 ダストシュート 中央歩行区分線 磁器小口タイル貼 @300

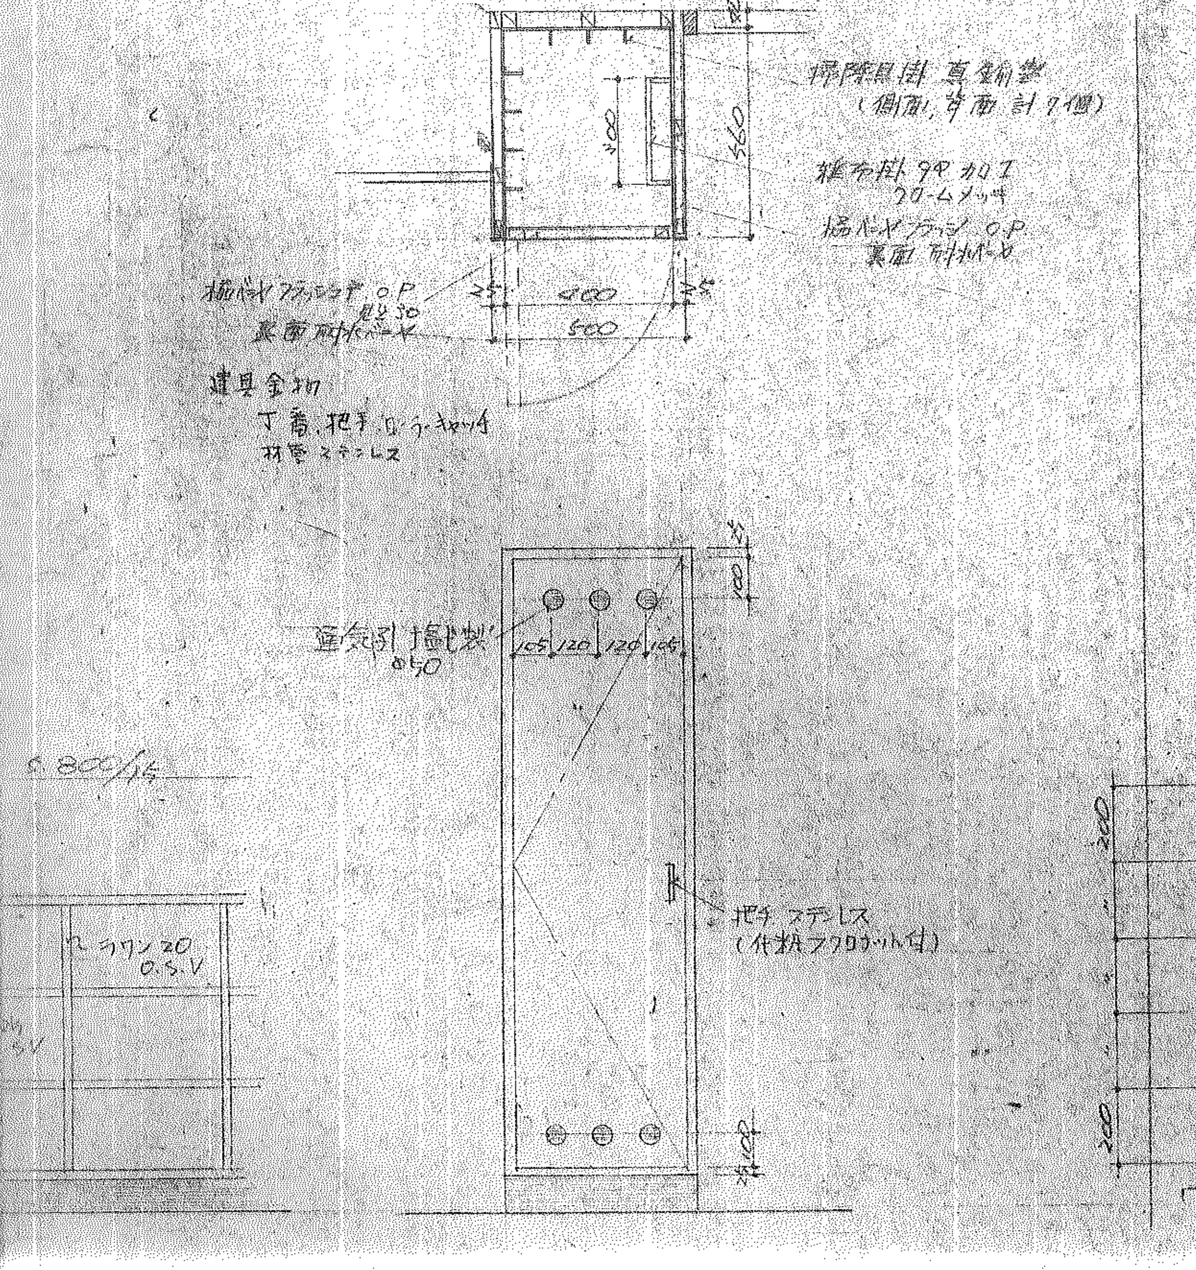
掃除具掛 真鍮製
(側面, 背面 計7個)
雑巾掛 φ9 カロエ
クロームメッキ
合ベニヤフラッシュ O.P
裏面 耐水ベニヤ
合ベニヤフラッシュ O.P
見込30
裏面 耐水ベニヤ
建具金物
丁番, 把手, ローラーキャッチ
材質 ステンレス
換気引 ⌀50
把手 ステンレス
(化粧プレート付)
ラワン 20
O.S.V
400
560
25
400
25
500
105
120
120
105

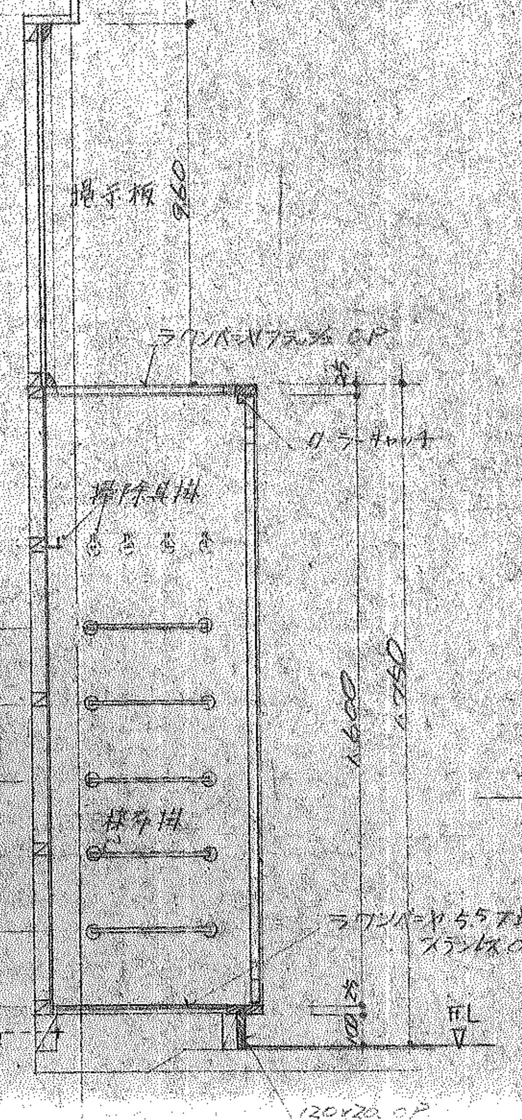
掲示板
960
ラワンベニヤフラッシュ O.P
ローラーキャッチ
掃除具掛
雑巾掛
ラワンベニヤ 5.5 下地
ステンレス 0.5 張
1,600
FL
120×20 O.P

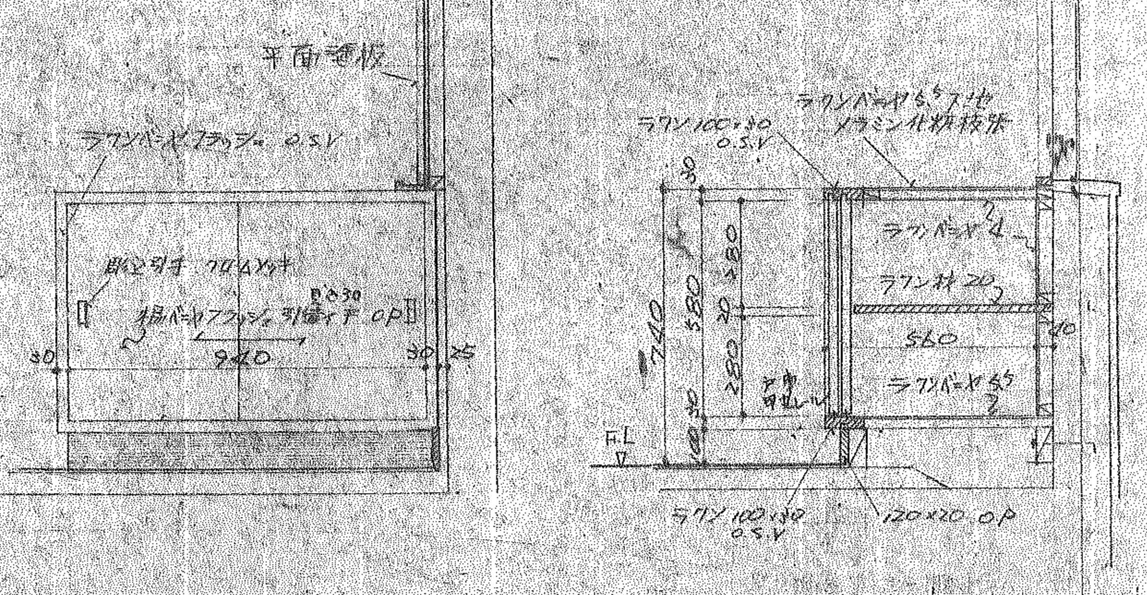
平面塗板
ラワンベニヤフラッシュ O.S.V
彫込引手 クロームメッキ
合ベニヤフラッシュ 引違戸 O.P
940
30
30
25
ラワン 100×30
O.S.V
ラワンベニヤ 5.5 下地
メラミン化粧板張
ラワンベニヤ 4
ラワン材 20
560
ラワンベニヤ 5.5
戸車
740
FL
ラワン 100×30
O.S.V
120×20 O.P

教師用戸棚 詳細図 1:20

1:20

掃除具入 詳細図 1:20

工事名 寝屋川市立東小学校増築工事			図面番号 113/
図面名 普通教室 平面詳細図 展開図 詳細図			縮尺 1:20 1:50
設計番号	設計年月日		

株式会社 小河建築設計事務所

1級建築士 登録番号第8016 小河吉之助