



屋階 建具符号图

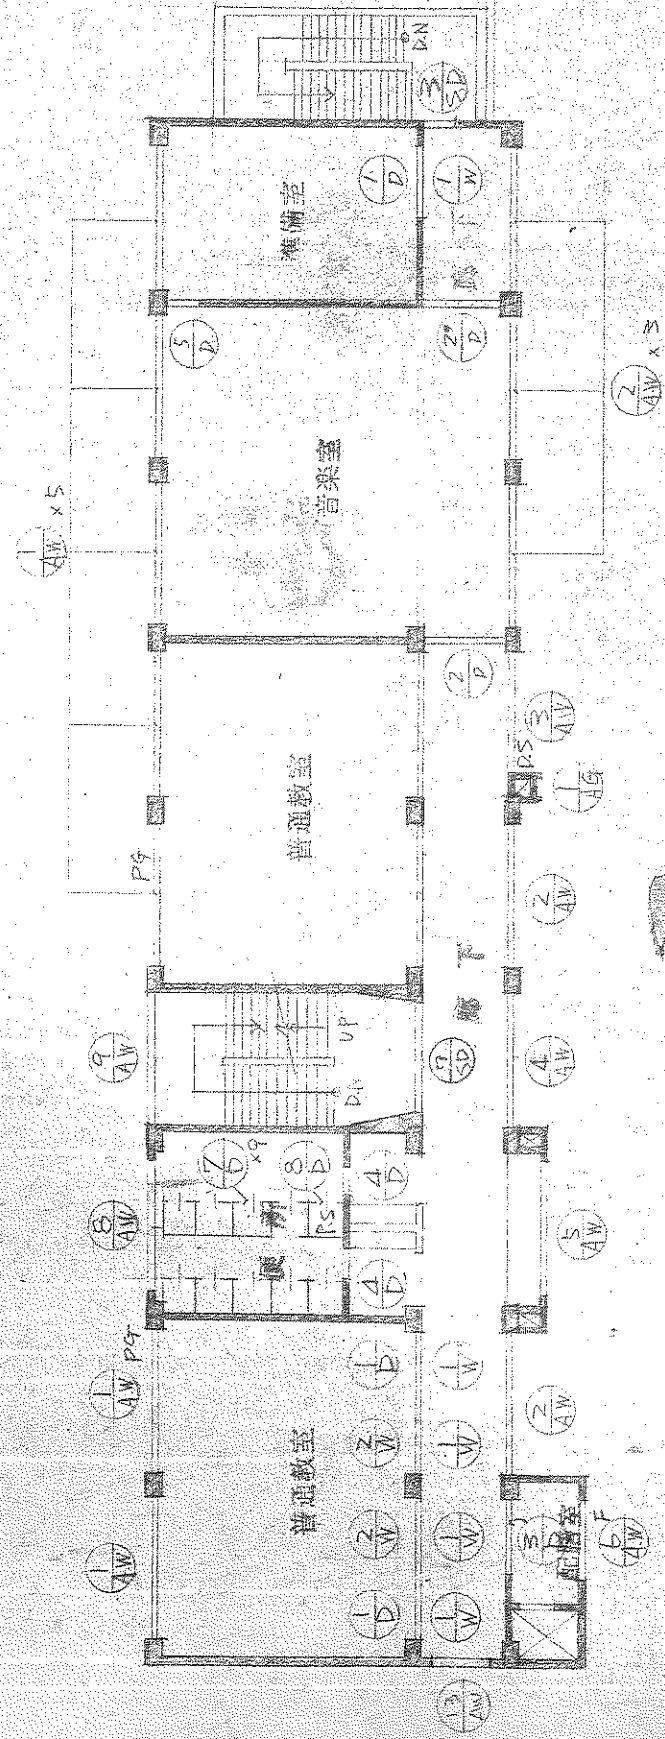

4階 建具符号图

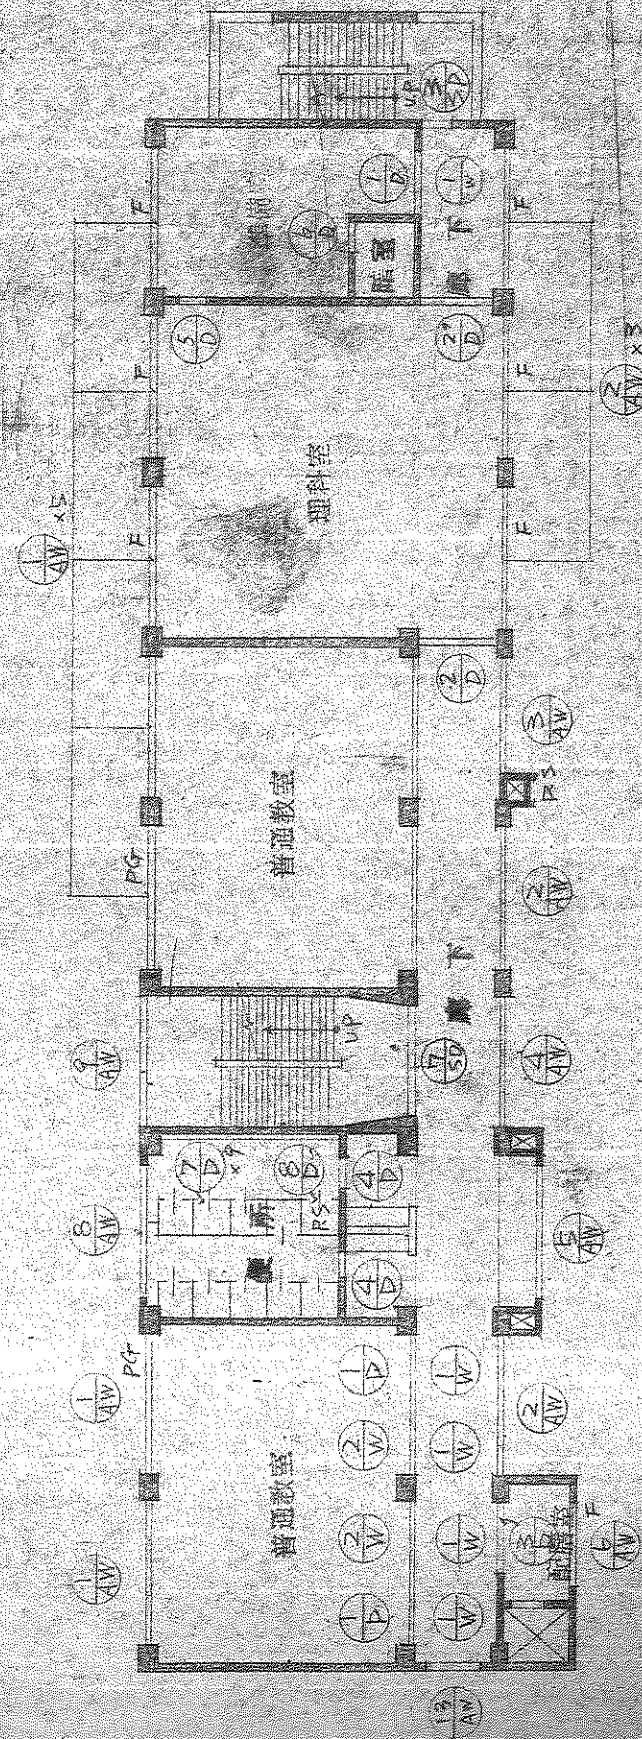

3階 建具符号图

工事名	愛媛県立東小学校増築工事		
図面番号	118/	縮尺	1:200
図面名	建具符号图		
設計者		設計年月日	
株式会社	小河建設設計事務所		
〒790-0006	愛媛県松山市八幡町8006 小河建設設計事務所		