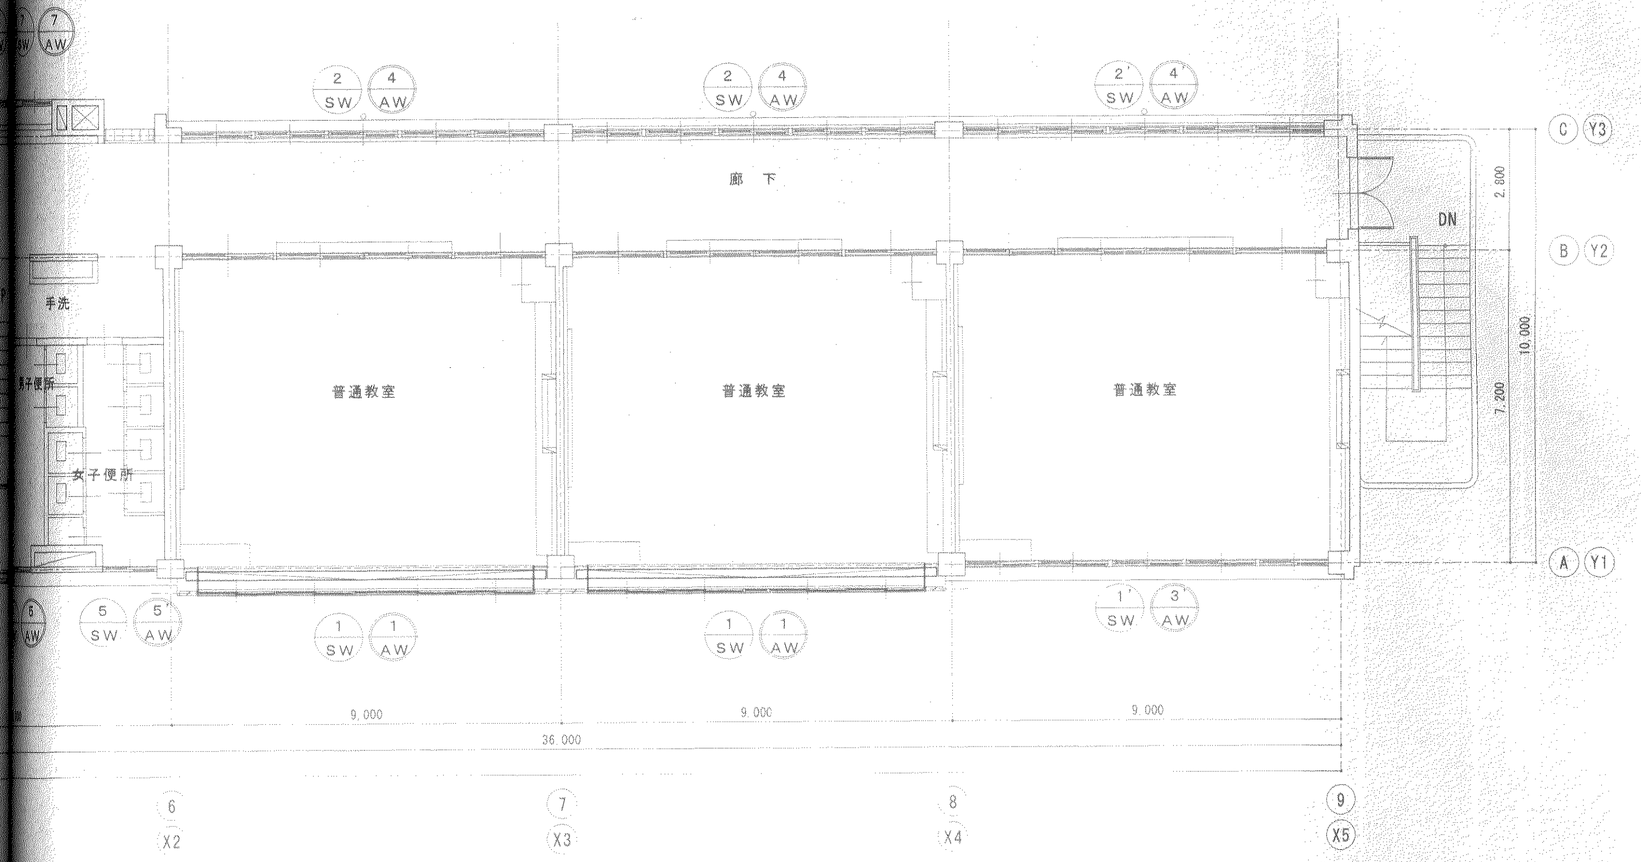

1／50

3 AW　3' AW　アルミ製２段・５連引き違い窓（一部ハメ殺し・煙突開口部付）　カバー工法

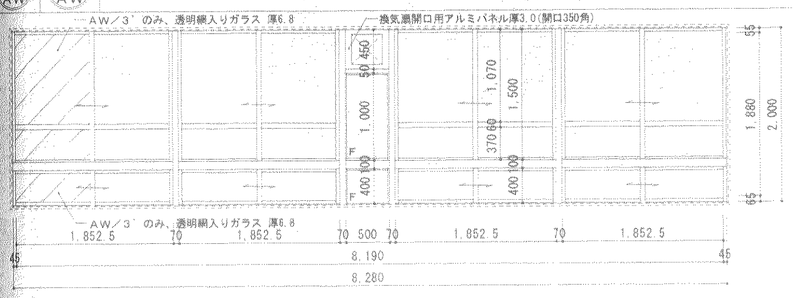

70

AW／3　2
AW／3'　1　（防火設備）

2，3階　　普通教室

アルミB－1

AW／3　透明ガラス 厚3.0
AW／3'　透明ガラス 厚3.0 ＋ 透明網入りガラス 厚6.8

アングルピース、クレセント、水切り、付属金物一式

改修

凡例

1 SW　撤去建具符号を示す。

1 AW　新設建具符号を示す。

工事名	寝屋川市立池田小学校普通教室棟耐震補強工事（建築主体工事）
図面名称	３階建具配置図・建具表
縮尺	１／５０　１／１００
製図	平成 21 年 4 月 日　図面番号 NO A-32 （ 60 枚の内）

課長　課長　係長　係長　係長　担当

寝屋川市まち政策部建築営繕課