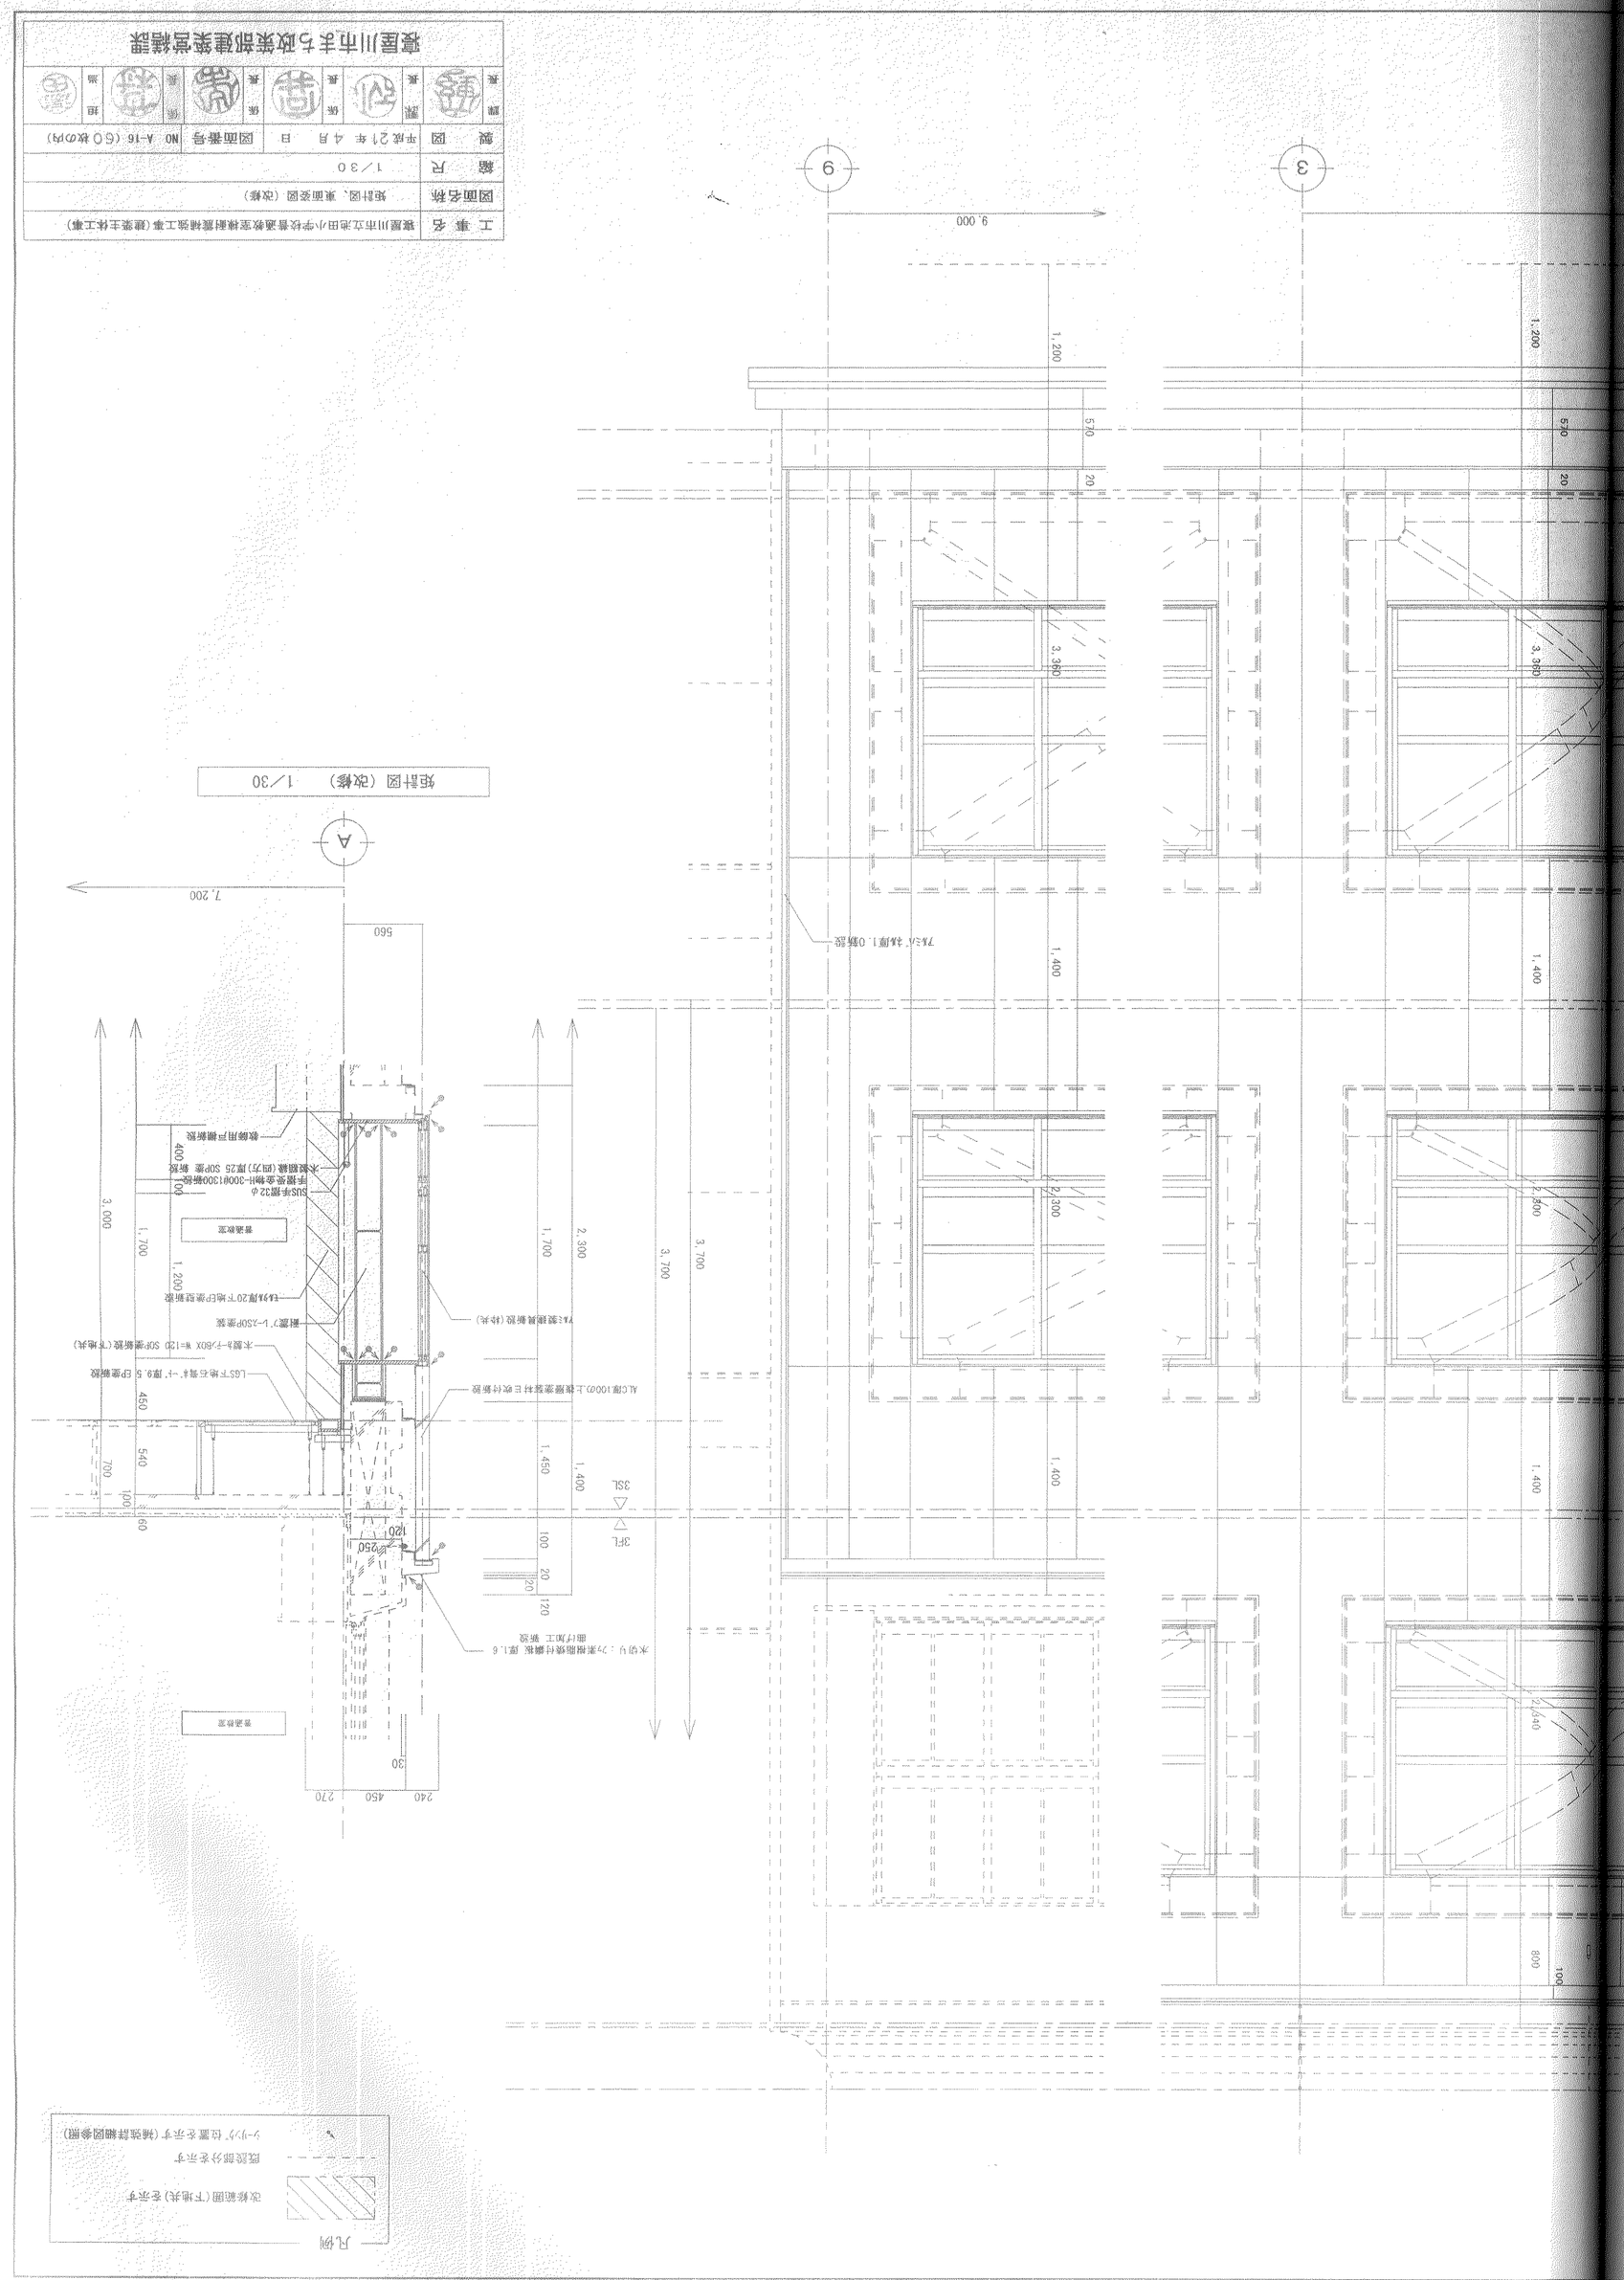

工事名	寝屋川市立池田小学校普通教室増築耐震補強工事(建築主体工事)				
図面名称	矩計図、東面姿図(改修)				
縮尺	1/30				
製図	平成21年 4月 日	図面番号	NO A-16 (60枚の内)		
課長	係長	係長	係長	係長	担当

寝屋川市まち政策部建築営繕課