


2階 建具キープラン図 1/200


—▽— 窓手摺 (SUS製) 新設を示す

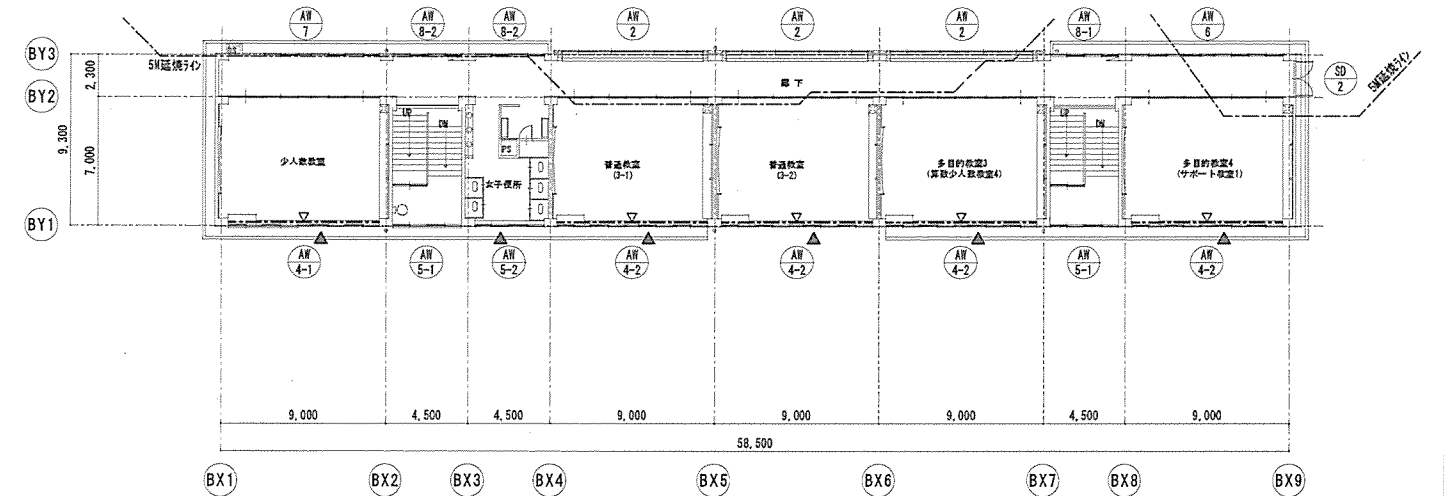


3階 建具キープラン図 1/200

▽ 代替出入口を示す

—▽— 窓手摺 (SUS製) 新設を示す

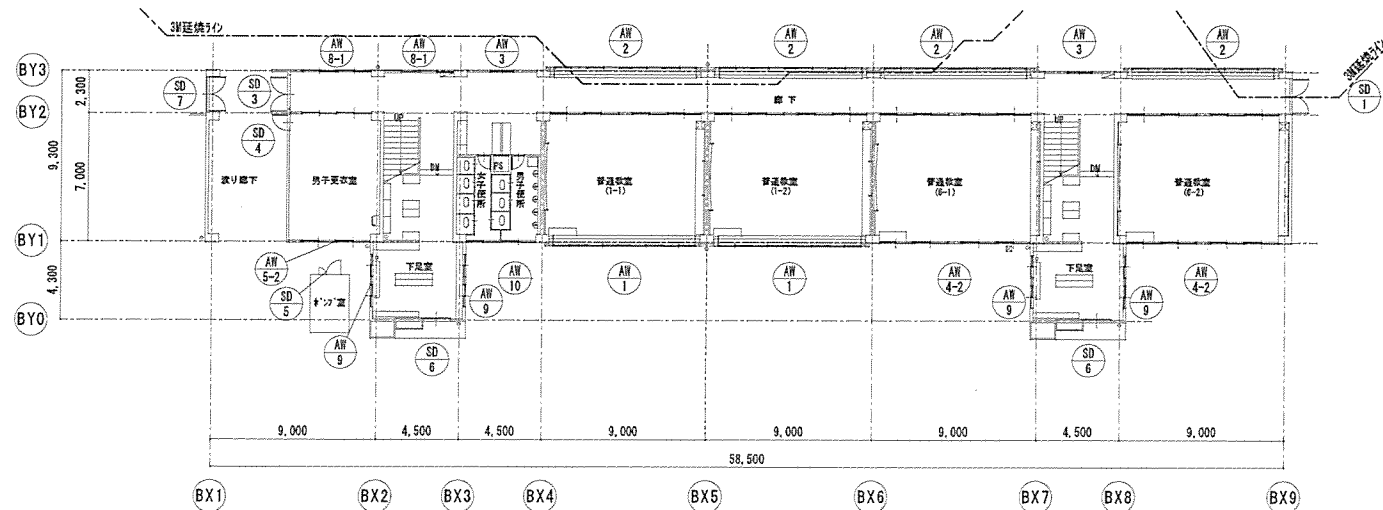

1階 建具キープラン図 1/200

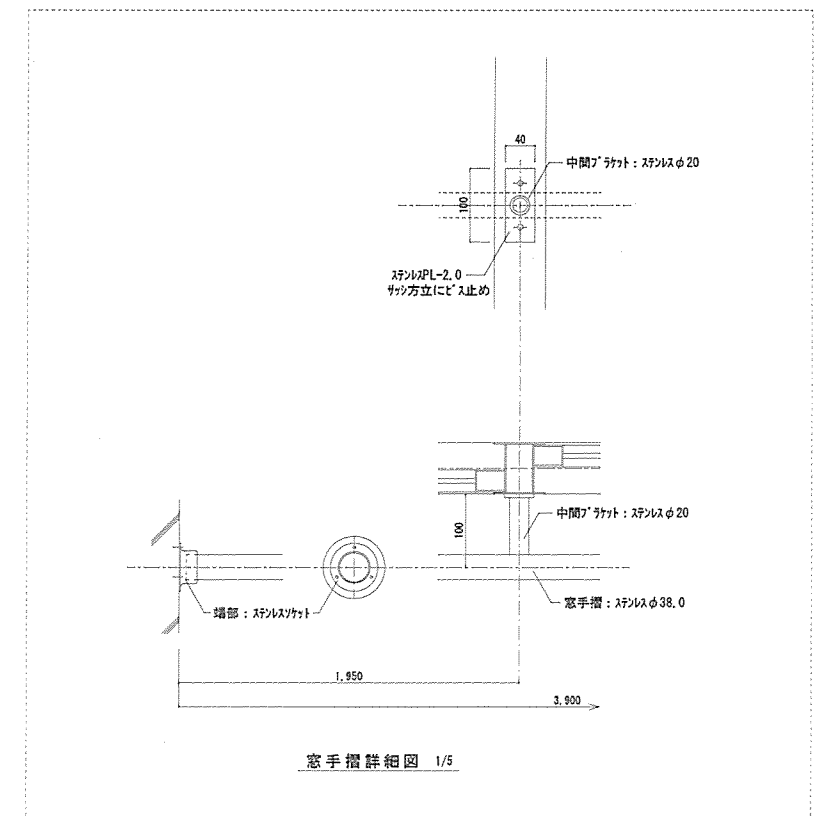

|           |                       |              |                  |                                  |                     |
|-----------|-----------------------|--------------|------------------|----------------------------------|---------------------|
| 設計事務所名    | 株式会社 中尾建築事務所          | (CHECKD BY.) | 工事名称             | 寝屋川市立木田小学校普通教室棟<br>外壁及び屋上防水等改修工事 | No. A-16<br>(36枚の内) |
| 設計事務所登録番号 | 大阪府知事登録第 (ト) 14470号   | (DRAWIN BY.) | 図面名称             | 改修建具キープラン図                       |                     |
| 建築士登録番号   | 一級建築士登録第147388号 中尾 嘉久 |              | 尺度               | 1/200 製図: 令和6年1月                 |                     |
|           |                       |              | 寝屋川市都市基盤整備部建築営繕課 |                                  |                     |