



3階 天井伏図（現況・撤去、改修）

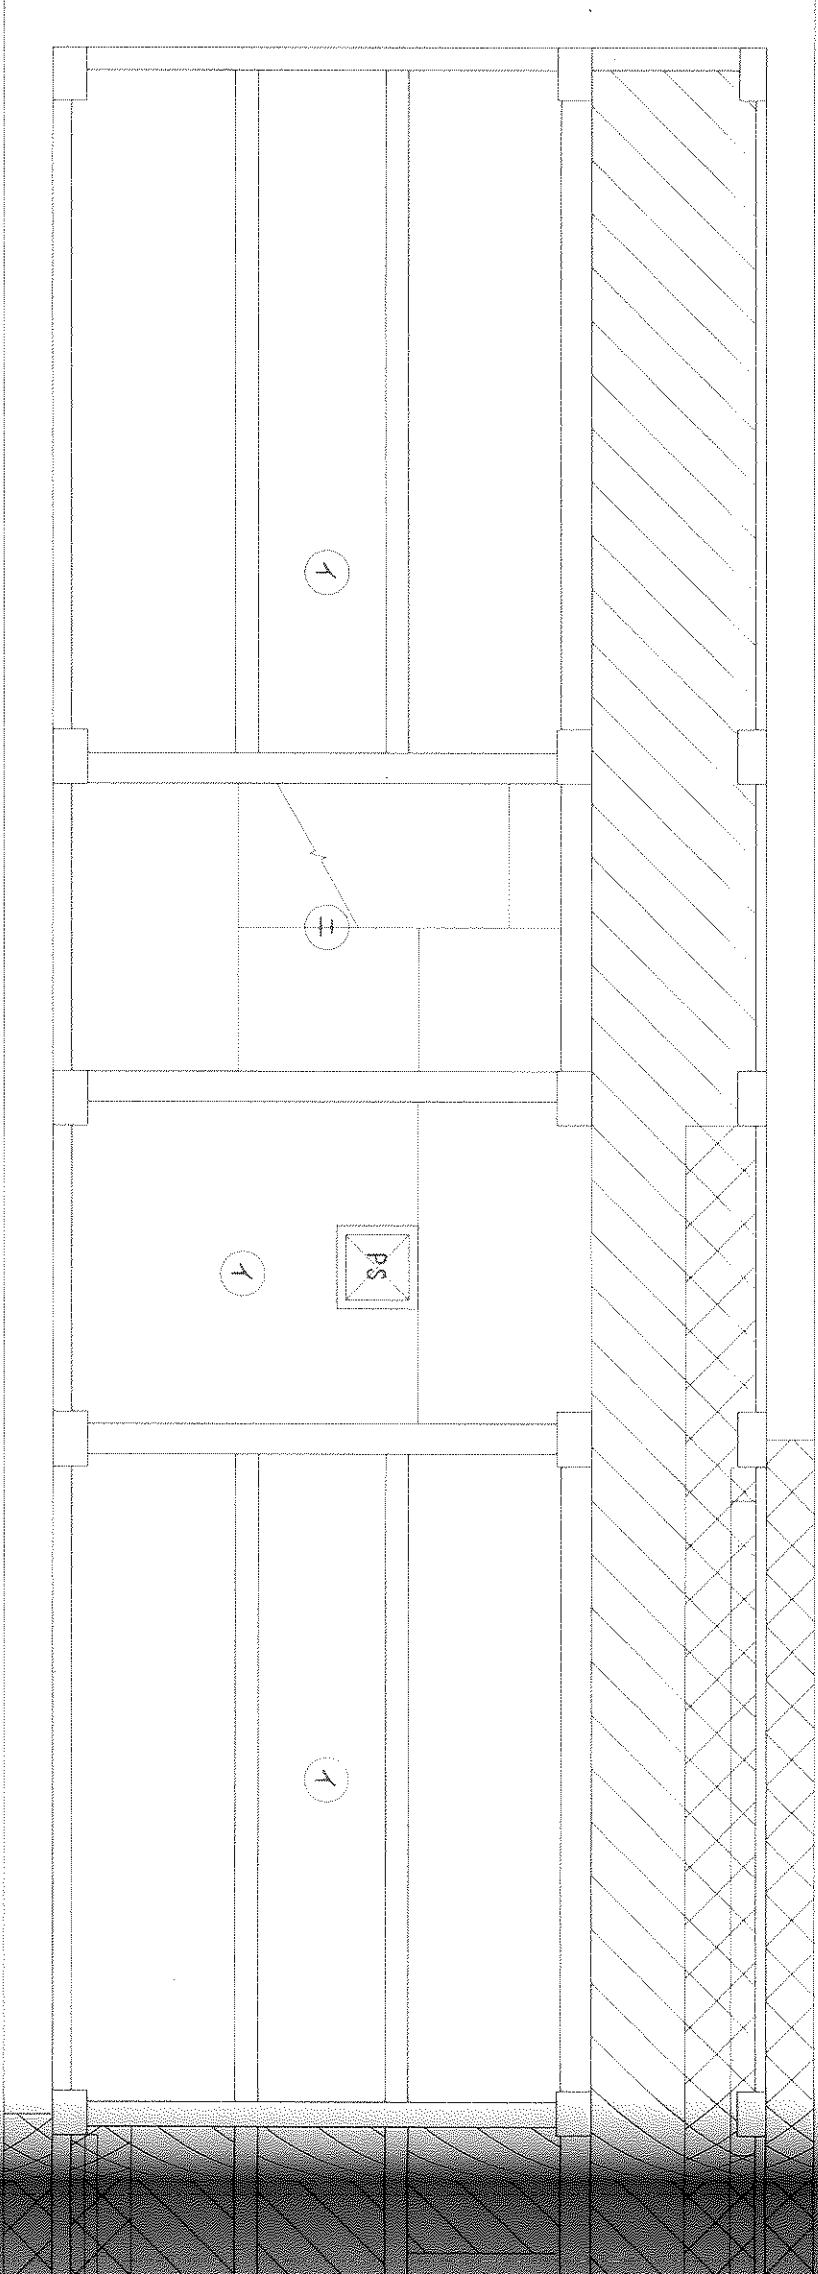

2階 天井伏図（現況・撤去、改修）

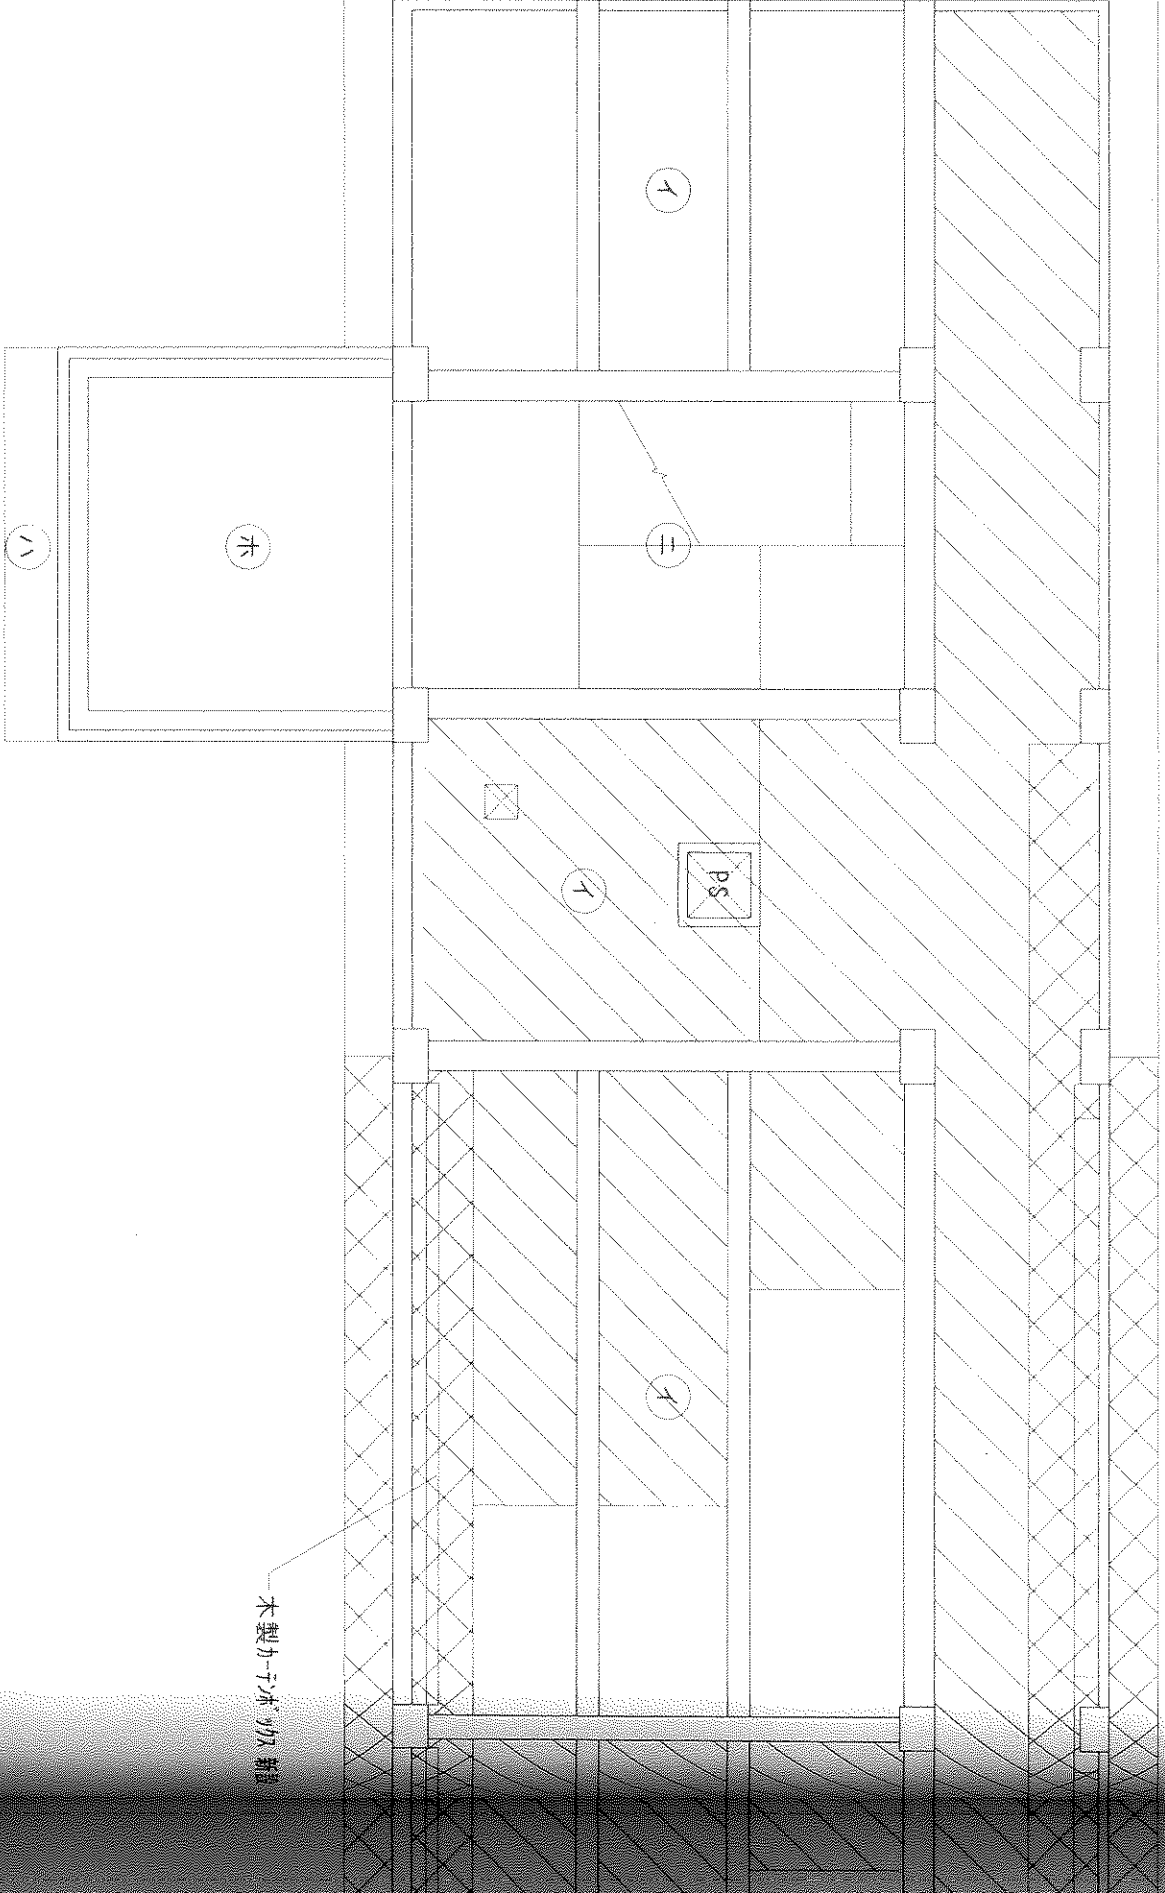

1階 天井伏図（現況・撤去、改修）

現 況		改 修		凡 例	
イ	有孔石膏ボード 厚9.5 E P 塗（L G S 下地共）	撤去	有孔石膏ボード 厚9.5 E P 塗（L G S 下地共）	新設	天井撤去範囲（仕上げのみ）を示す。
ロ	有孔石膏ボード 厚9.5 E P 塗（L G S 下地共）	撤去	有孔石膏ボード 厚9.5 E P 塗（L G S 下地共）	新設	天井撤去範囲（下地共）を示す。
ハ	アクリルリシン吹付	撤去	耐震補強壁新設部以外既存のまま		天井点検口 □450 撤去、新設を示す。
ニ	プラスチック吹付	既存のまま			
ホ	ミクライト吹付	既存のまま			