




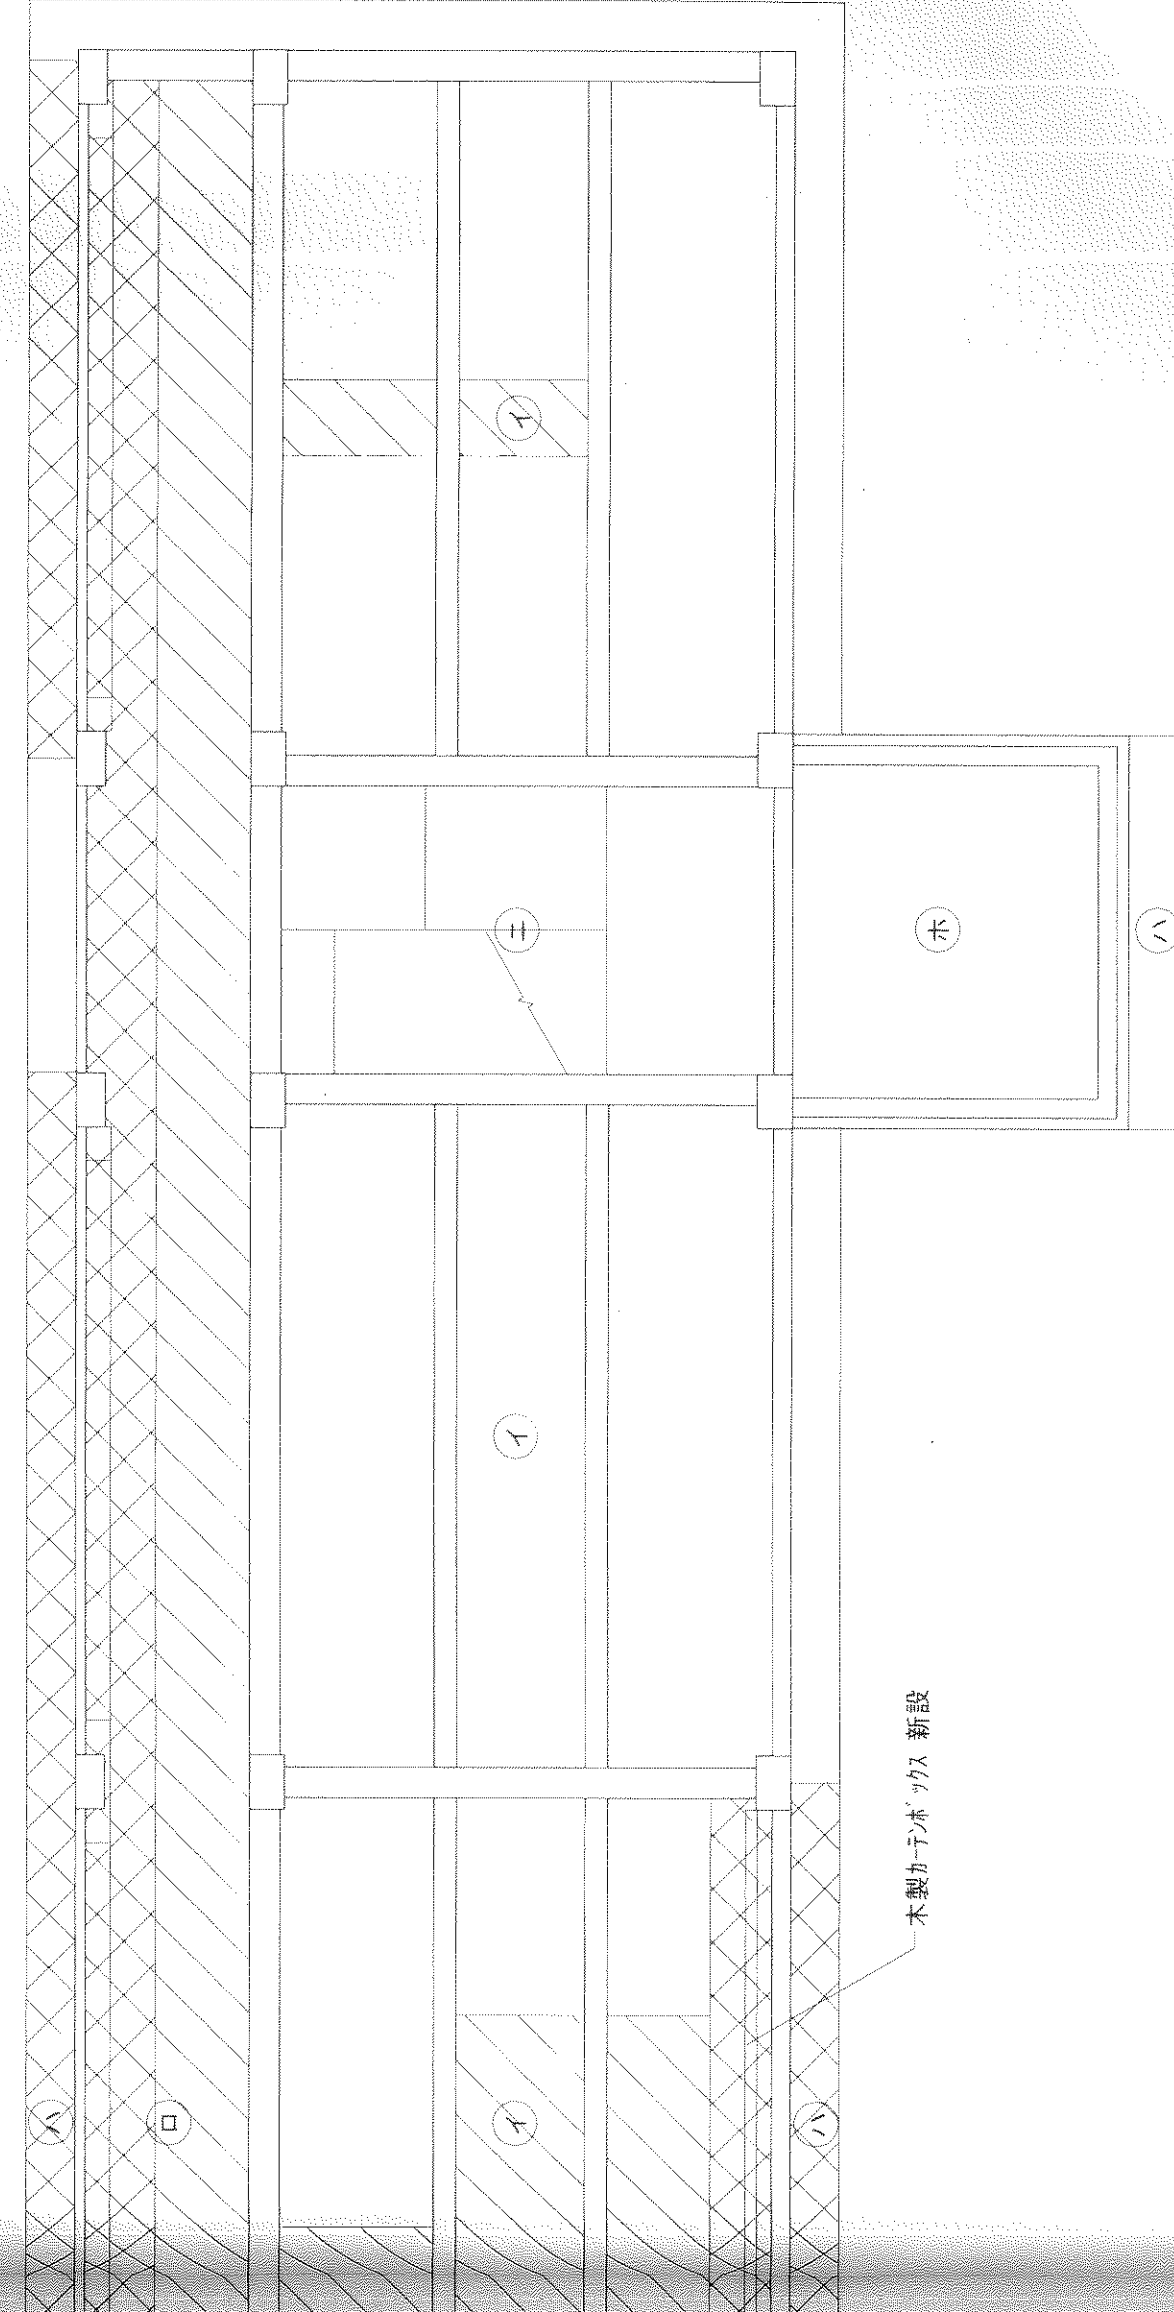


新設 ックス テンボ カー製木



新設 クラス ティング カラ木製

(完) 成 圖

工事名	愛媛県立本立小学校 普通教室室棟 耐震補強工事（建築主役工事）			
図面名称	1階、2階、3階 天井伏図（現況・撤去、改修）			
縮尺	1/100			
製図	平成 22年 11月 11日	図面番号	H0-A-23（36枚の内）	
課長		係長		
		係長		
		係長	