



3 階平面図 (現況・撤去)

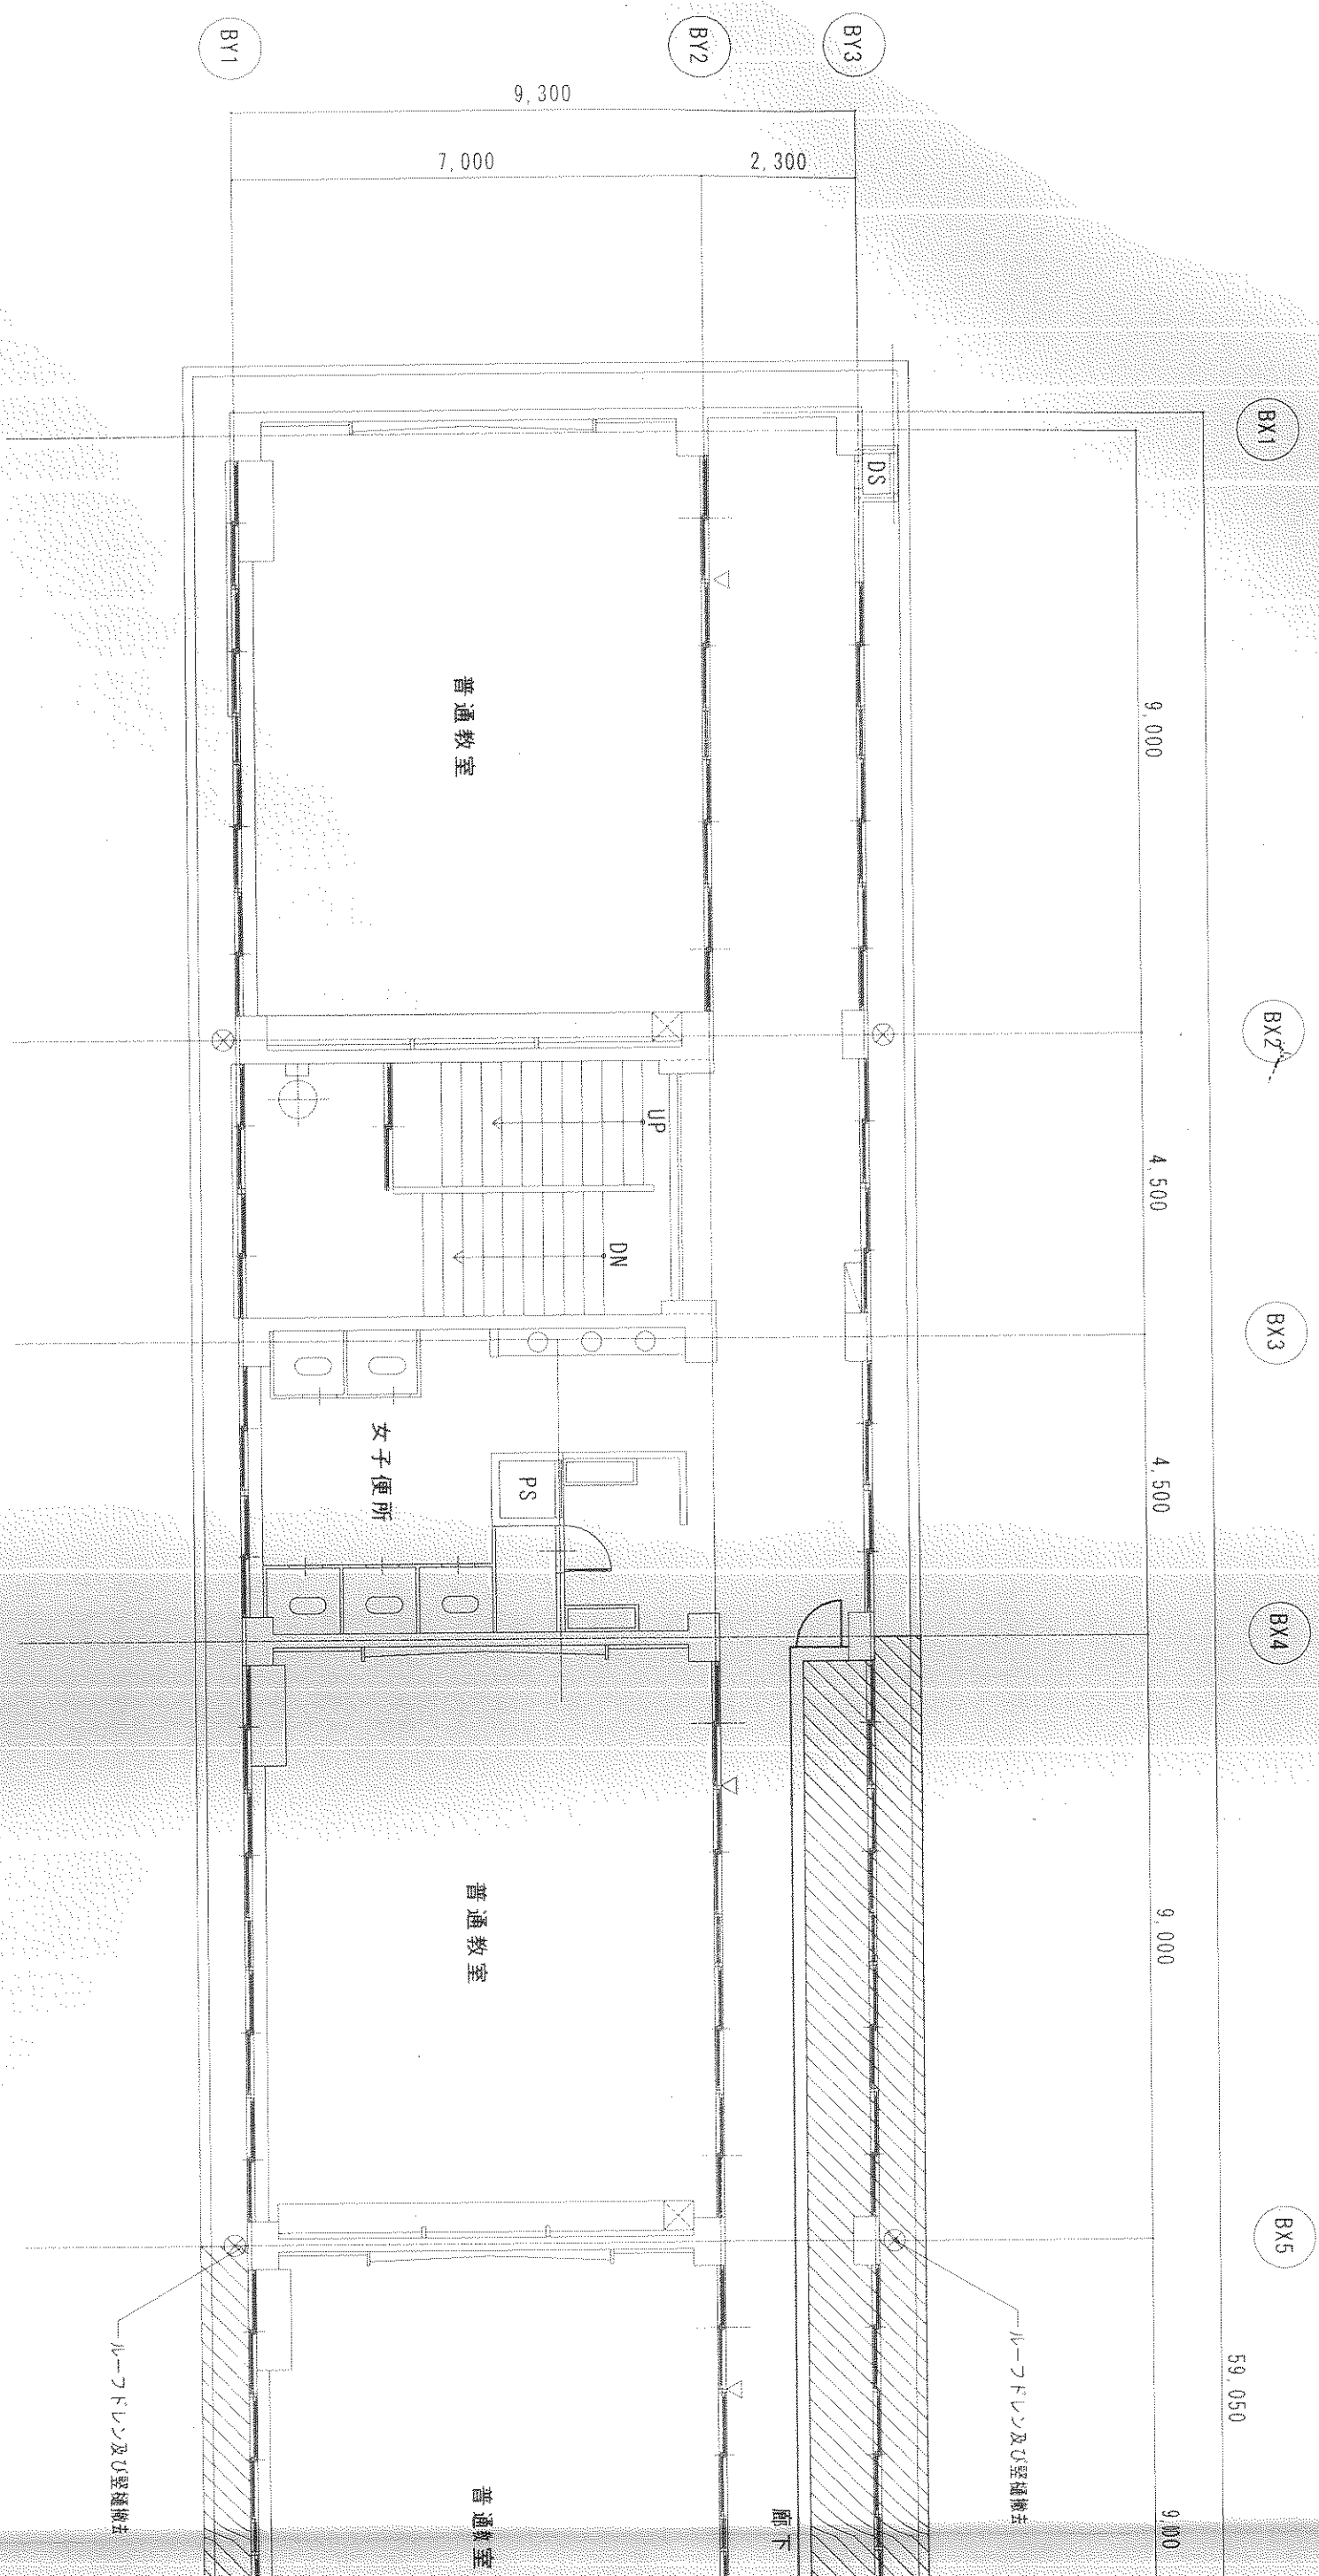

3 階平面図 (現況・撤去)

3 階平面図 (改修)

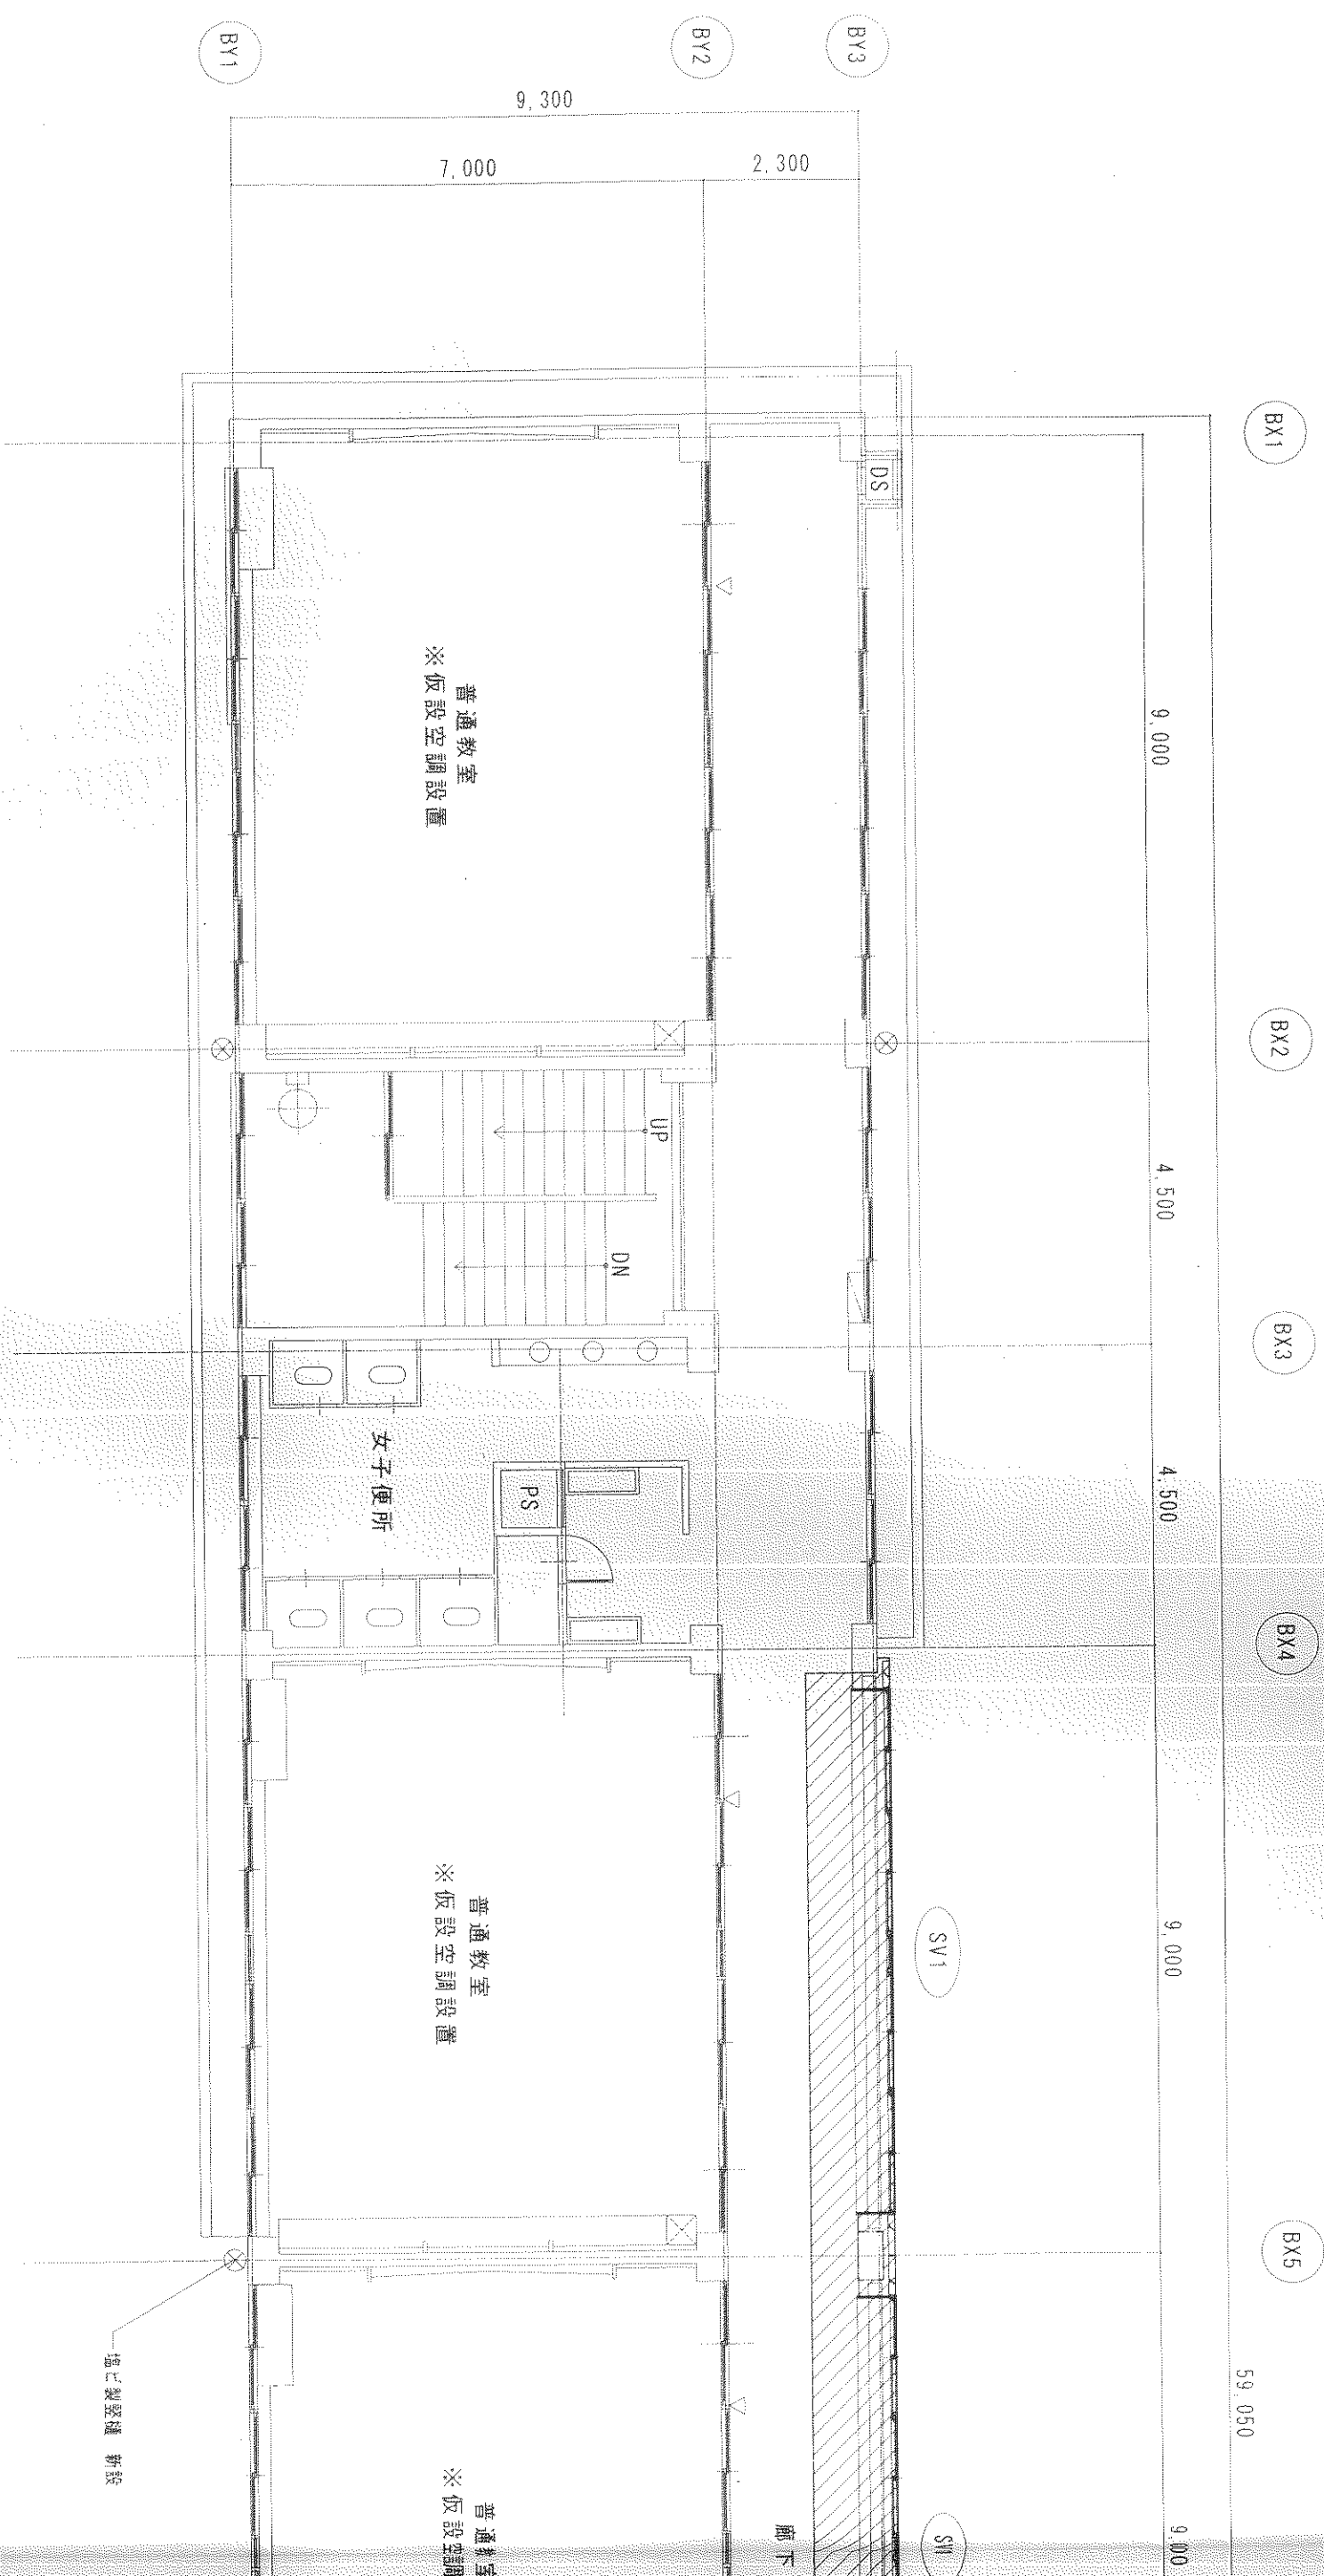

3 階平面図 (改修)