凡例		
		撤去範囲を示す
		仮設間仕切り　H=2,700

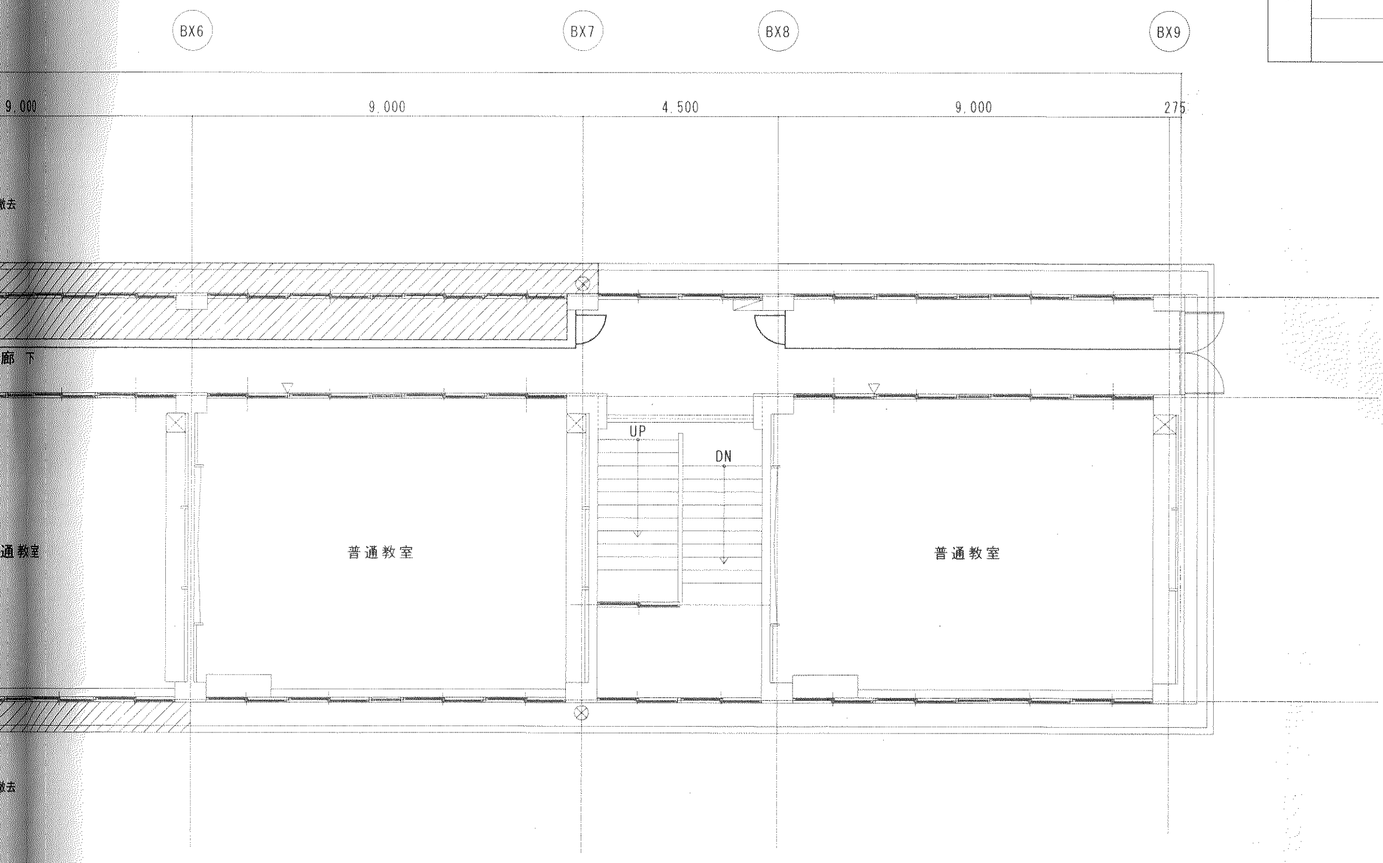

凡例		
	SV1	鉄骨ﾌﾞﾚｰｽ接着工法　H-200x200x8x12
	閉	開口閉鎖を示す
	S	完全スリットを示す
		耐震補強及び改修範囲を示す

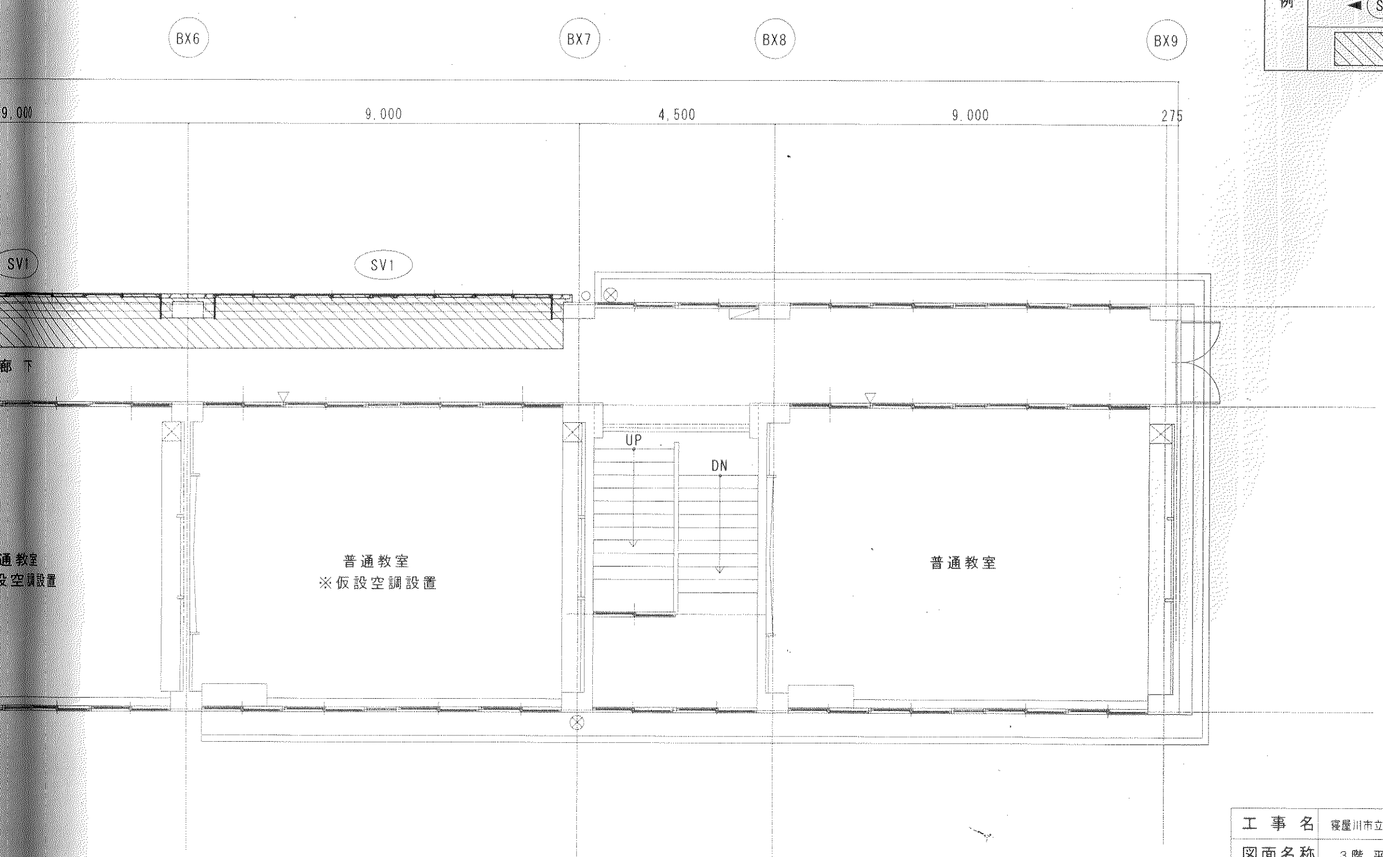

（完　成　図）

工事名	寝屋川市立木田小学校 普通教室棟 耐震補強工事（建築主体工事）
図面名称	3階 平面図（現況・撤去、改修）
縮尺	1/100
製図	平成 22年 11月 4日　図面番号 NO A-10（36枚の内）

課長　課長　係長　係長　係長　担当

寝屋川市まち政策部建築営繕課