外部 仕上

屋根	アスファルト防水7層 KP-110（コンクリート金ゴテ押エ下地）の上軽量コンクリート50d. 金ゴテ押エ 伸縮目地. フラクタイト. パラペット天端：防水モルタルコテ押エ　スラブ下面　発泡スチロール25d打込
外壁	ベニヤ型枠打放しの上アクリル系リシン吹付（厚吹）. 柱型共、打継目地（タテ、ヨコ共）　シリコン系コーキング30×20
腰	モルタルコテ押エ　G.L −100 ～ G.L +200　巾 H=300
庇	天端：防水モルタルコテ押エ．見付．ベニヤ型枠打放しの上 アクリル系リシン吹付 庇裏共（厚吹）
樋	（タテ樋．　硬質塩ビ管114φ（外径）SOP.）（養生管：亜鉛引鋼管125φ, SOP. GL+1,800）（掴金物：FB−19×3加工. SOP）（ルーフドレン100φ用タテ型 鋳鉄製エールタール焼付）
外部階段	既設階段移設（取付及び塗装 SOP）
犬走り	芝貼
建具	アルミサッシ 見込70m/m　スチールサッシ（移設）SOP2回塗　建具回り ＝ チオコール系コーキング4周
その他	天井換気　換気パイプ内径50φ（エルボ井型スクリーン付）　1スパン2ケ所取付　土間コンクリート下（但し床仕上フローリング下のみ）：ポリエチレンシート 0.15ℓ 2枚敷 吊環

内部 仕上

場所		仕上						
	室名	床	巾木	腰	壁	天井	はり	備考
1,2,3 階	[illegible]	フローリングブロック貼18ℓ UC	木製（米松）H=100 S.O.P	モルタルコテ押エ V.E	モルタルコテ押エ V.E	有孔 無孔プラスターボード底目貼 9ℓ E.P	GLボード（E材）E.P	生徒用ロッカー．教師用戸棚 掃除具入 斜面塗板 平面塗板 掲示板 軸掛パイプ ピクチャーレール カーテンボックス.レール 平面 塗板（行事）室名札
1,2,3 階	廊下	合成樹脂塗床 1.5ℓ 粗面仕上	モルタルコテ押エ H=100 V.E.	仝上	仝上	仝上		センターライン 合成樹脂塗床仕上 誘導標識.

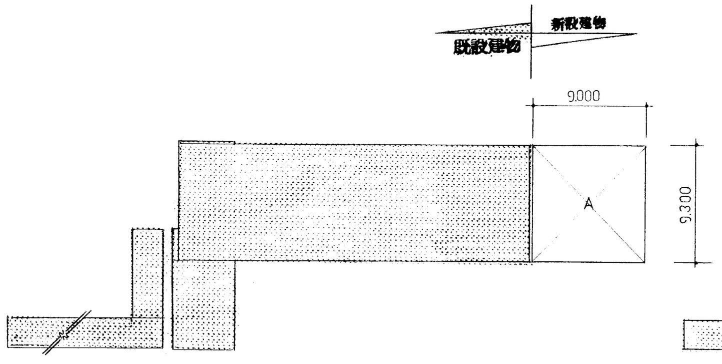

1階 床面積

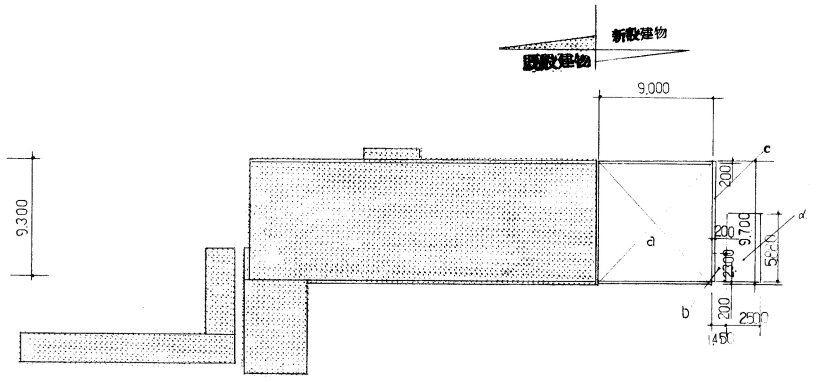

建築面積

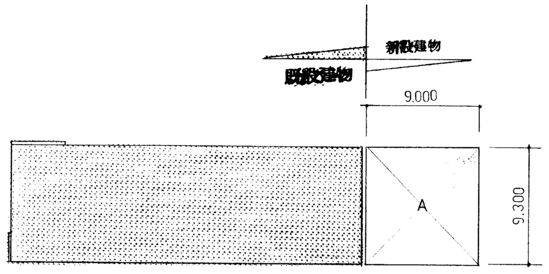

2,3階 床面積

☐ 新設建物

▨ 既設建物

面 積 表

	新設建物
A	9.000 × 9.300 = 83.70
a	9.000 × 9.700 = 87.30
b	1.450 × 2.300 = 3.335
c	0.200 × 7.400 = 1.480
d	2.500 × 5.880 = 14.700

床面積	新設建物	既設建物
3階	A = 83.70	250.242
2階	A = 83.70	250.242
1階	A = 83.70	286.010
合計	251.10 M²	786.494

建築面積	新設建物	既設建物
a+b+c+d	= 106.815 M²	303.958 M²

名称	寝屋川市立木屋小学校校舎増築工事		
図面名称	仕上表 面積表	製図	昭和55年11月
縮尺	1：300	図面番号	No. 5 （　枚の内）
大阪府寝屋川市土木部建築課		課長 / 課長代理 / 係長 / 係員	
設計事務所		代表者 / 担当	