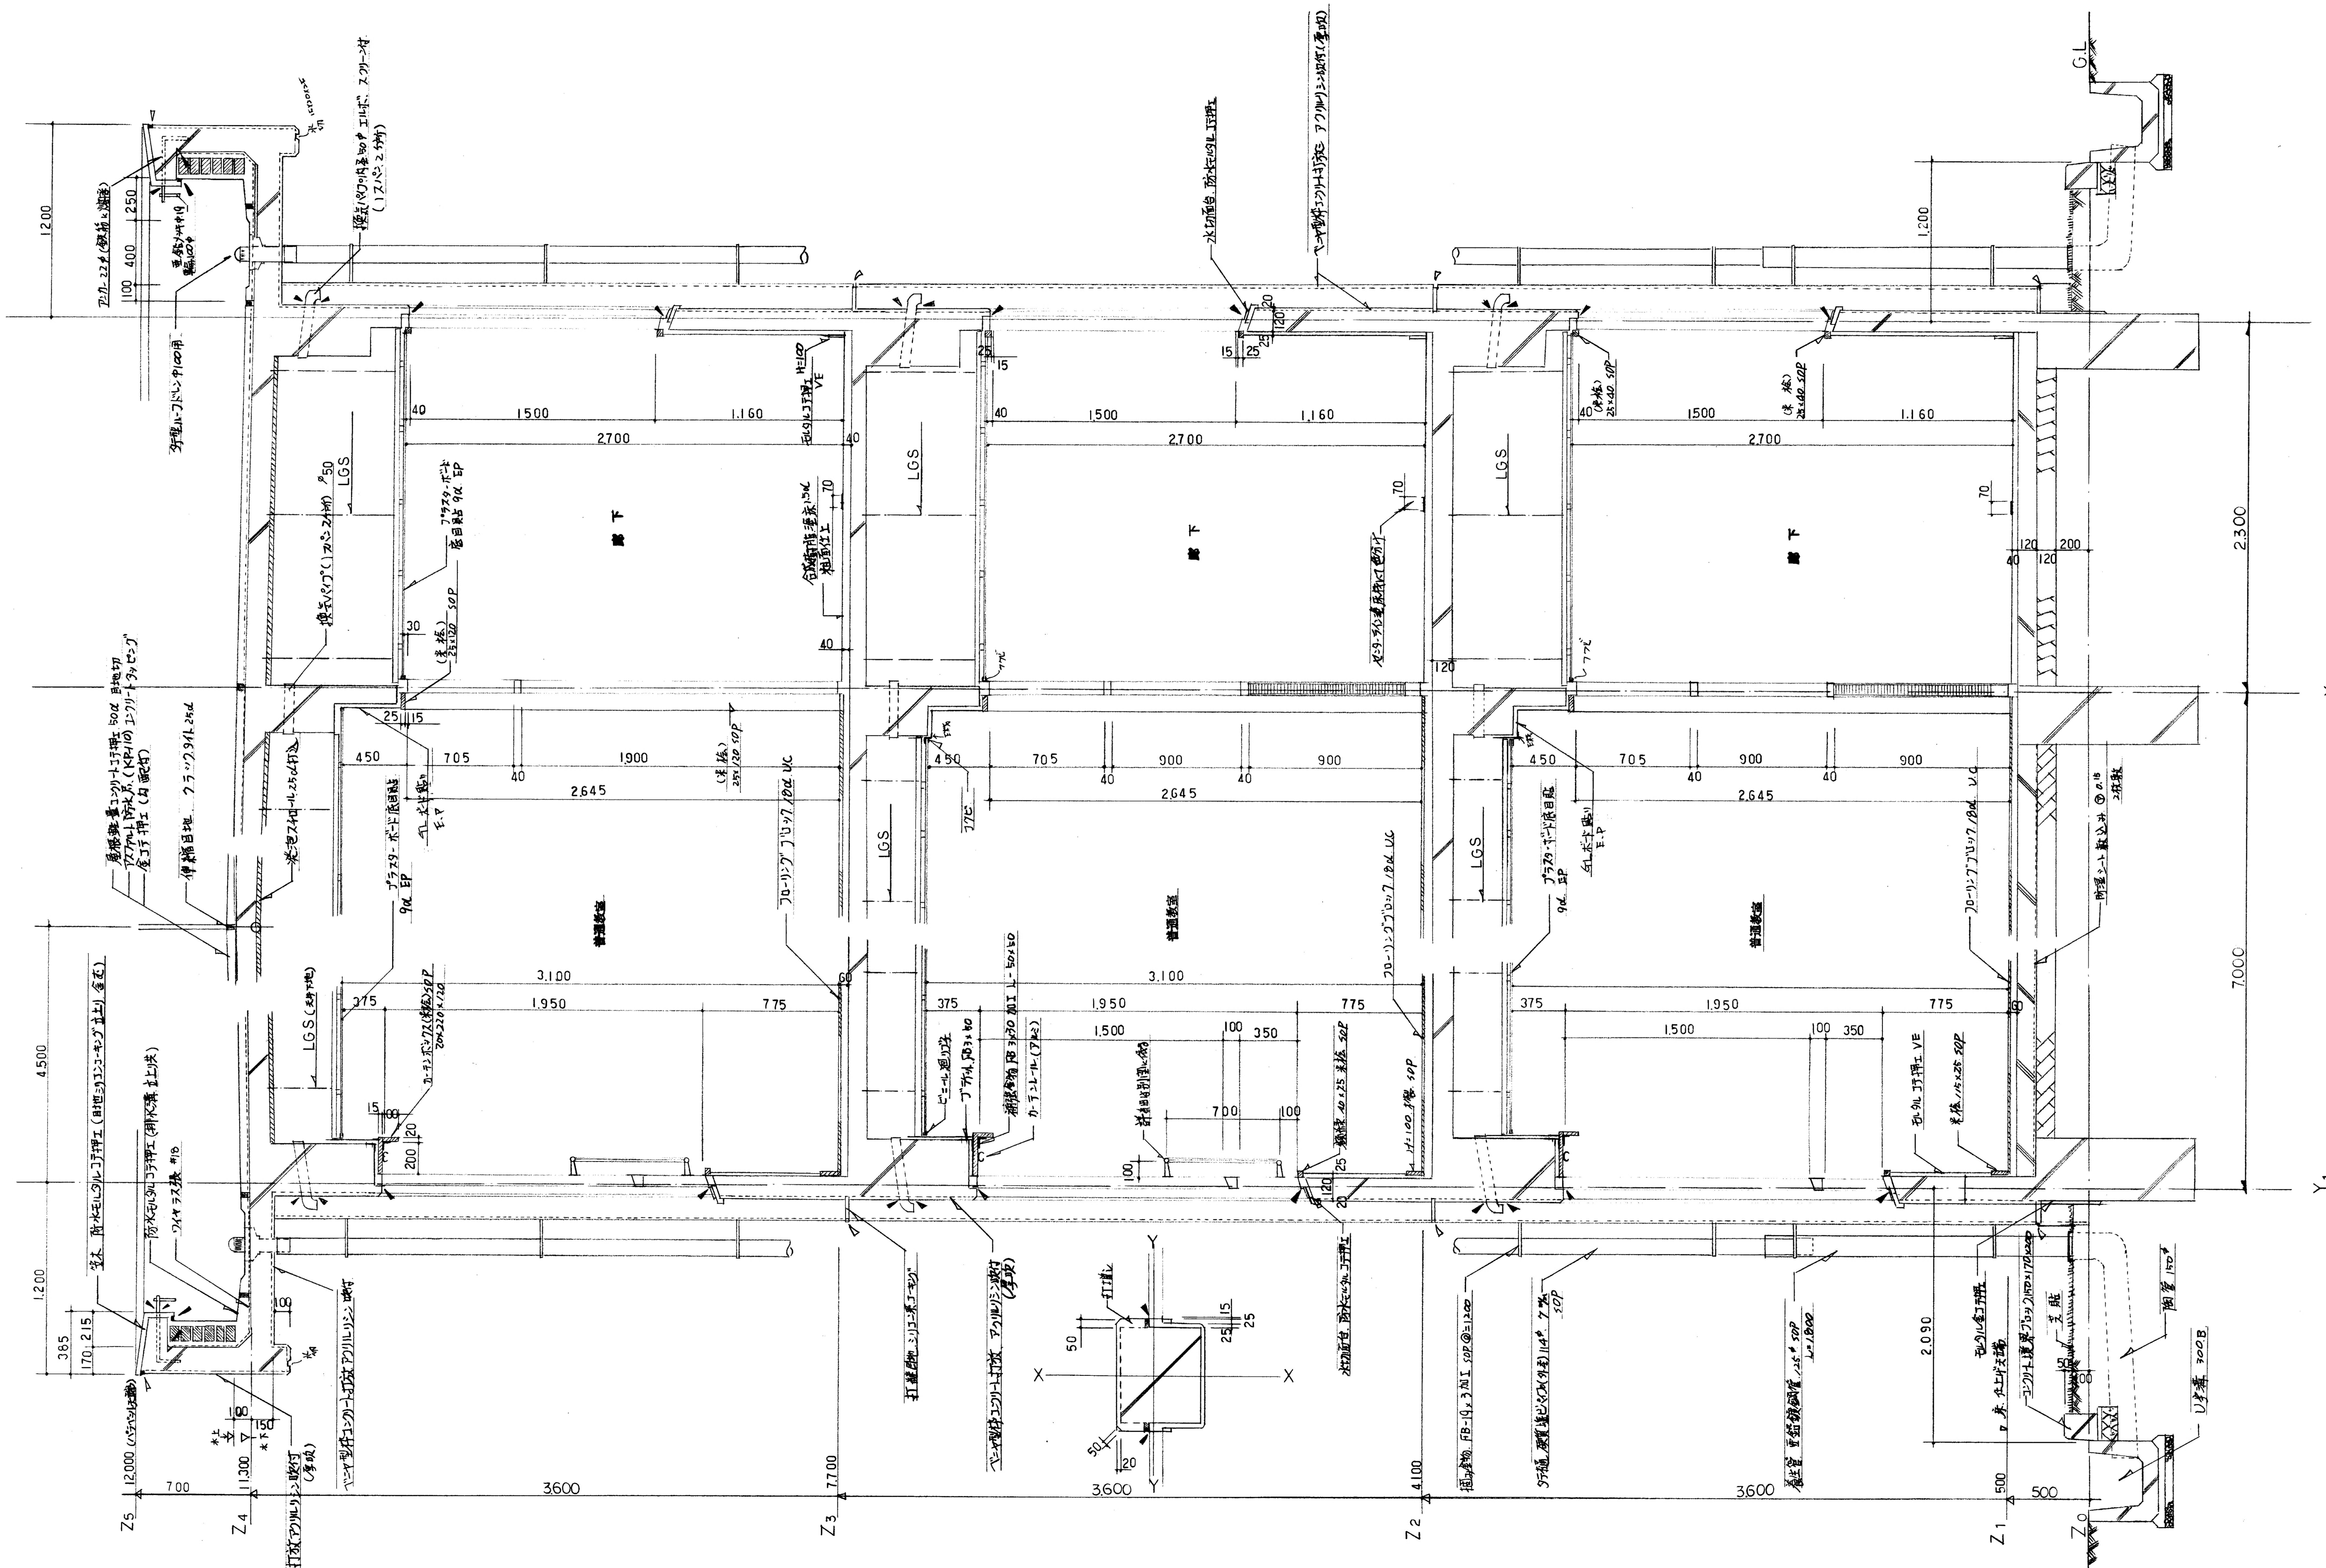
G.L
Y3
Y2
Y1
Z0
Z1
Z2
Z3
Z4
Z5
廊下
廊下
廊下
普通教室
普通教室
普通教室
LGS
1200
1200
2300
7000
4500
1,200
2,090
40
1500
1,160
2700
450
705
1900
900
2,645
3,100
375
1,950
775
1,500
100
350
700
200
3600
3600
3600
700
500
12,000
11,300
7,700
4,100
385
215
170
150
100
フローリングブロック 18厚 UC
プラスターボード 9厚 EP
X
Y

▽ シリコン系コーキング　30×20

▼ チオコール系コーキング　10×10

名　称	寝屋川市立 木屋小学校校舎増築工事		
図面名称	矩　計　図	製図	昭和 55年 11月
縮　尺	1 ： 20	図面番号	No. 9　（　枚の内）

大阪府寝屋川市土木部建築課

課　長	課長代理	係　長	係　員
代表者	担		当

設計事務所