普通教室 展開図 1/50

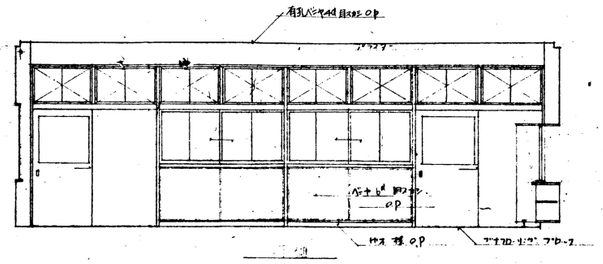

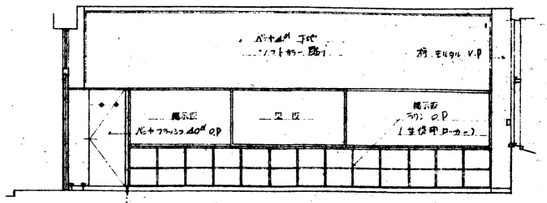

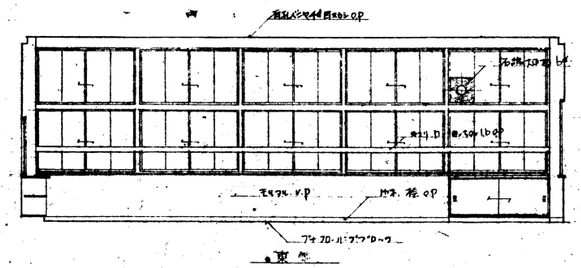

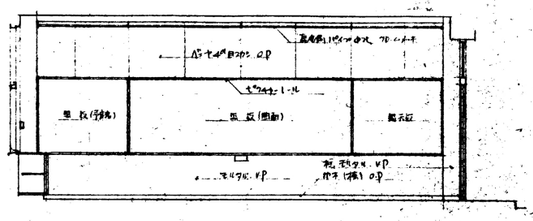

廊下展開図 1/50

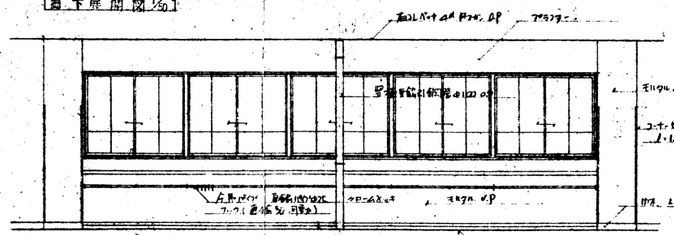

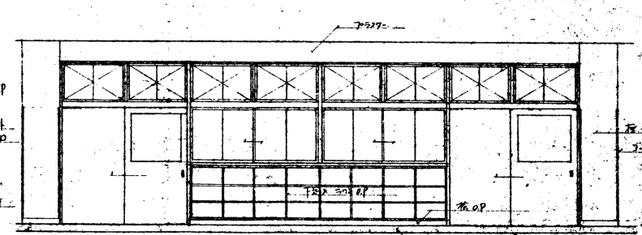

普通教室 平面詳細図 1/50

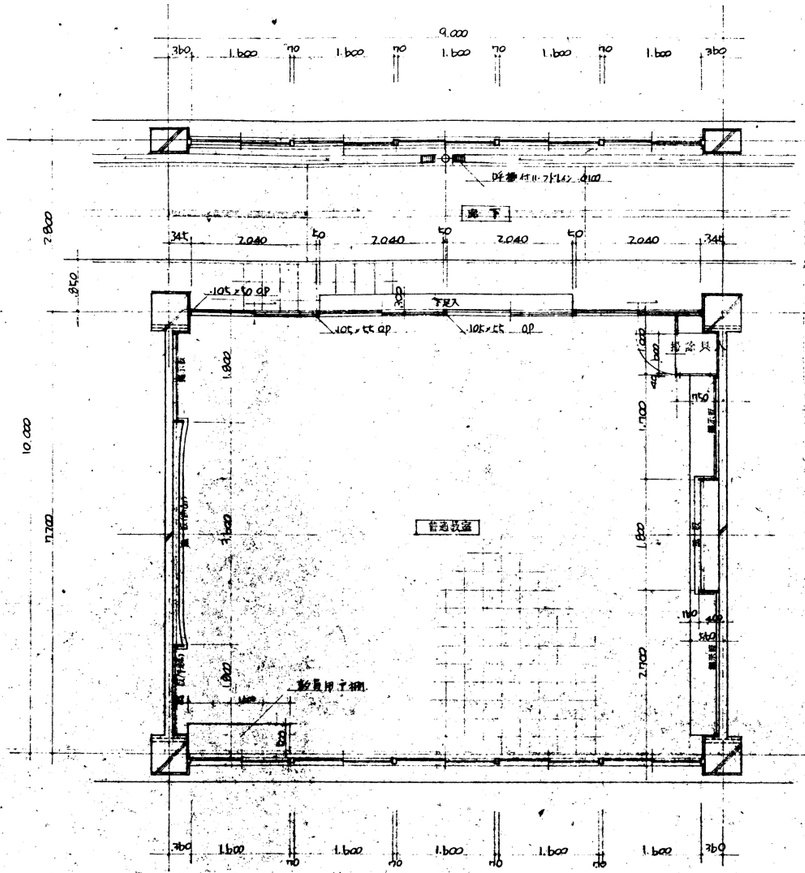

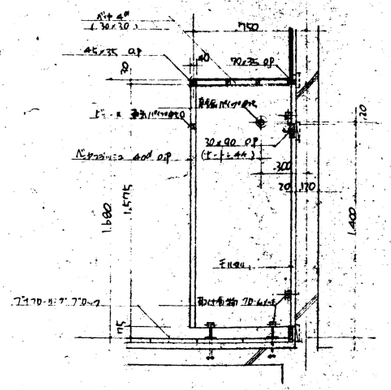

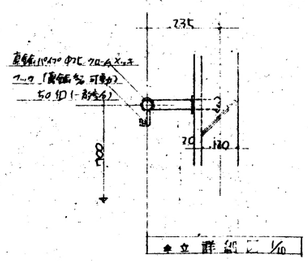

掲示板詳細図 1/10

掲示板入詳細図 1/20

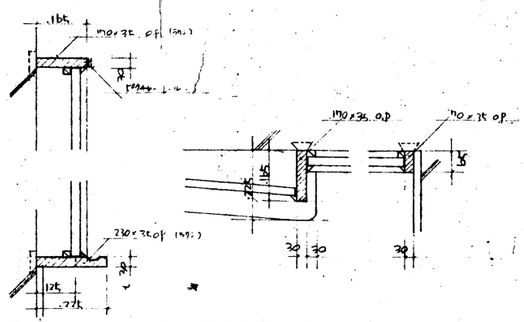

黒板詳細図 1/10

凡例

O.P	油性塗料塗り	O.S	オイルステイン塗り	S.W	鋼製窓	D.C	ドアーチェック	D.S	ダストシュート		
V.P	合成樹脂塗料塗り	W.B	ホワイトブロンズメッキ	S.G	網入ガラリ	F.H	フロアーヒンジ	▷	書名札		
E.P	合成樹脂系エルマジョン塗料塗り	W.D	木製扉	A.L.D	アルミニューム製扉	G.S.I	亜鉛引鉄板	⋯	カーテンレール		
C.L	クリヤーラッカー塗り	W.W	木製窓	A.L.W	アルミニューム製窓	T.B	テラゾーブロック	℄	電動昇気扇		
O.S.W	オイルステインワックス塗り	W.G	木製ガラリ	S.S	スチールシャッター	R.D	エヤーダクト				
O.S.V	オイルステインワニス塗り	S.D	鋼製扉	R.T	ロヤータイト	P.S	パイプシャフト				

工事名		図面名	詳細図 3
日附	設計者号	縮尺	1/50 1/20 1/10

図番

株式会社 ベニス・スタヂオ建築設計事務所 1級建築士事務所登録ロ 才925号 1級建築士登録 才36932号 羽渕幹夫