# 改修後

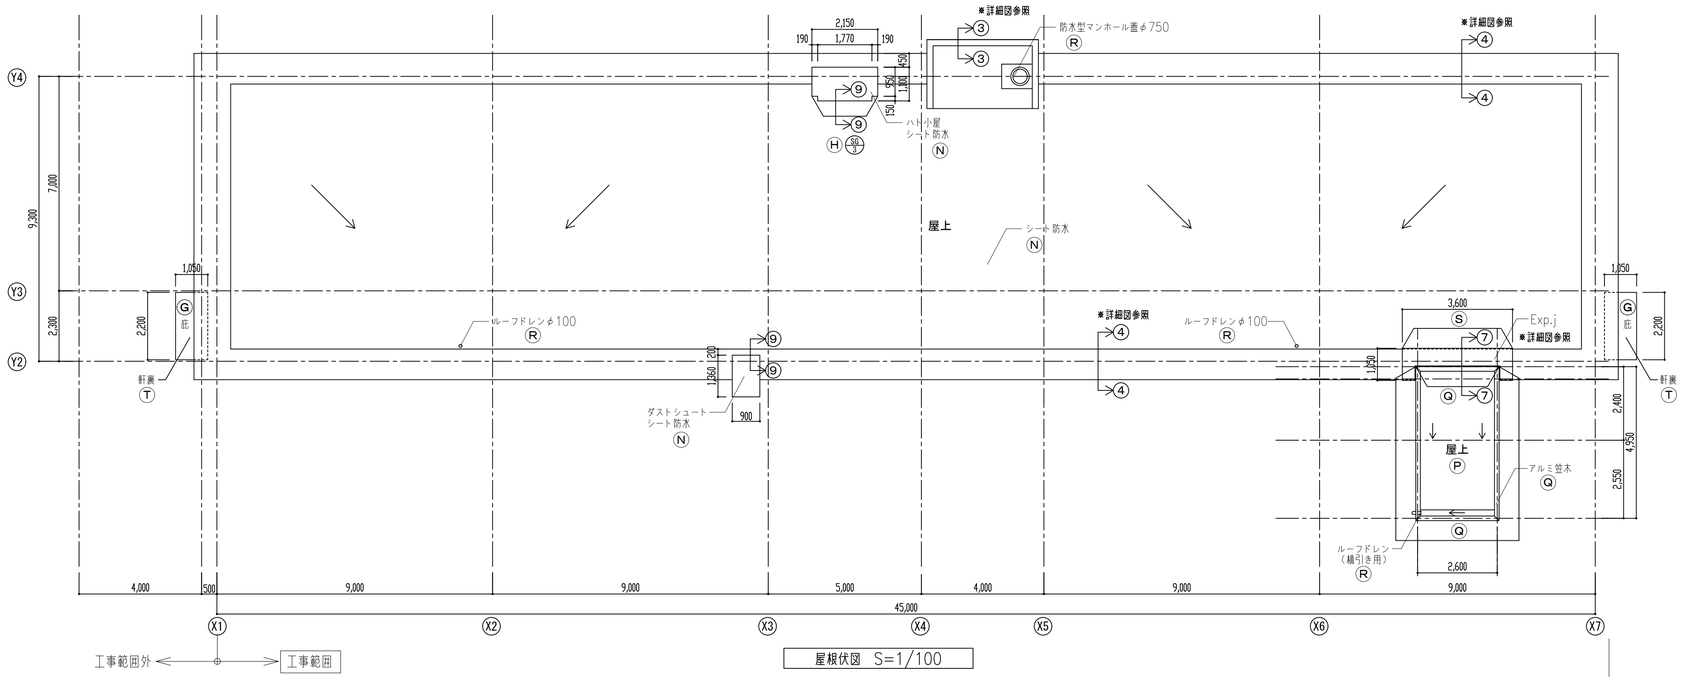


屋根伏図　S=1/100

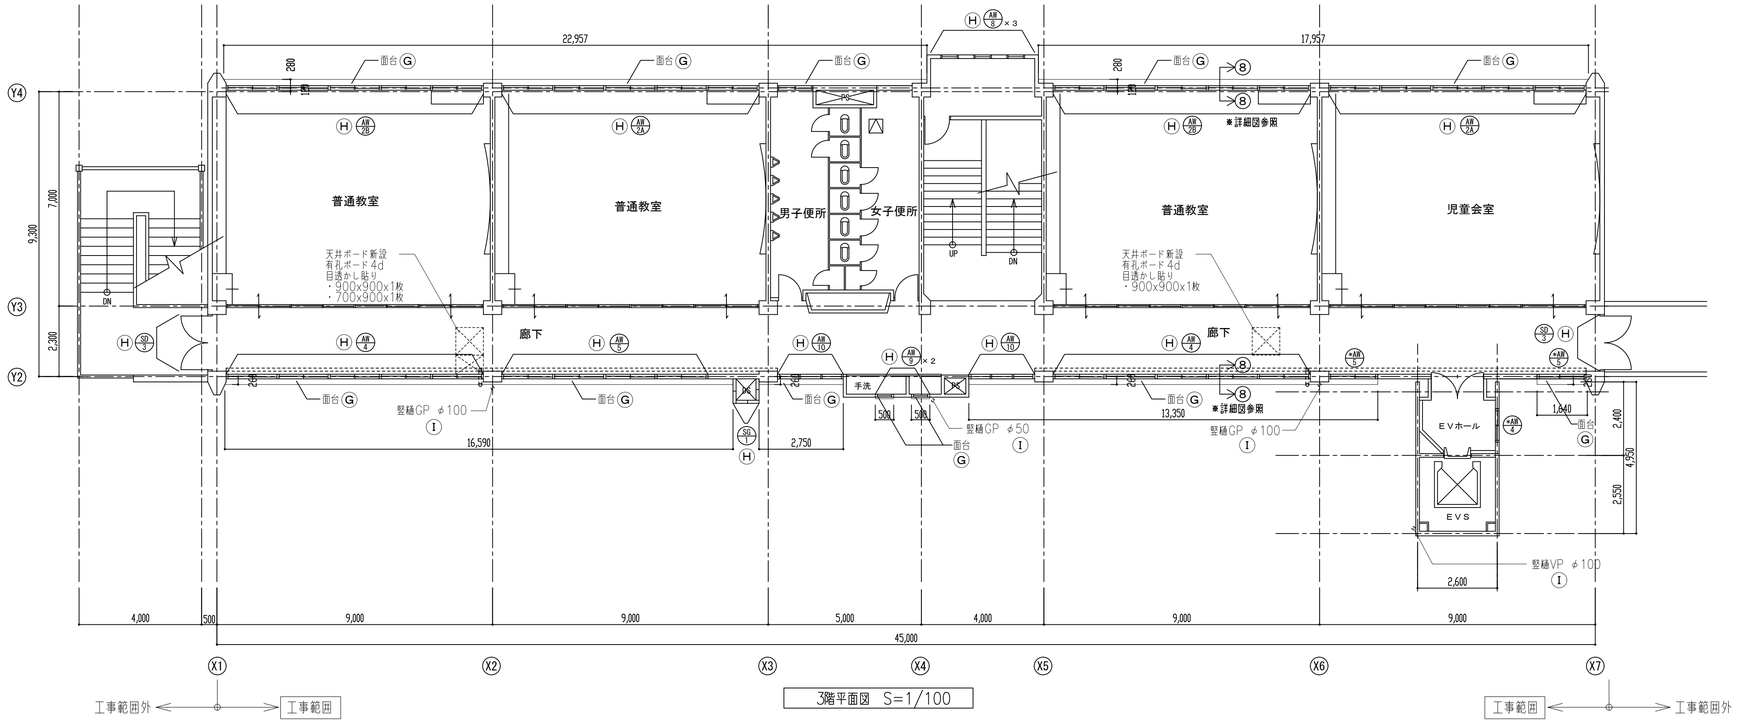


3階平面図　S=1/100

凡　例

| | 部位 | 現況 | 改修方法 |
|---|---|---|---|
| Ⓐ | 外壁<br>パラペット裏 | モルタル下地の上リシン吹付<br>モルタルコテ押えVP | 高圧水洗工法（30～50MPa）、<br>下地調整剤、防水形複層塗材Ｅローラー塗 |
| Ⓑ | 外壁 | 小口タイル貼 | 高圧水洗工法（30～50MPa） |
| Ⓒ | 巾木・屋外手洗・足洗場<br>下足室犬走 | モルタルコテ押え | 高圧水洗工法（30～50MPa） |
| Ⓓ | 外壁（EV棟） | ALC版のうえ複層塗材Ｅ吹付 | 高圧水洗工法（30～50MPa）、<br>下地調整剤、防水形複層塗材Ｅローラー塗 |
| Ⓔ | 外壁（EV棟） | ALC版のうえALCデザインパネル貼 | 高圧水洗工法（30～50MPa）、<br>下地調整剤、防水形複層塗材Ｅローラー塗 |
| Ⓕ | 外壁 | RCのうえ外装薄塗材Ｅ吹付 | 高圧水洗工法（30～50MPa）、<br>下地調整剤、防水形複層塗材Ｅローラー塗 |
| Ⓖ | 面台<br>庇 | 防水モルタルコテ押え<br>モルタル下地の上リシン吹付 | 塗膜防水塗 |
| Ⓗ | 建具 | 鋼製建具SW・SD(一部)・SG撤去<br>鋼製建具SD(一部存置・改修) | 新設：アルミ製建具AW・鋼製建具SD(一部)・SG（カバー工法）<br>改修：ケレン、錆止塗装の上、DP塗装替、シーリング打替 |
| Ⓘ | 竪樋φ100，φ75，φ50 | 撤去 | 新設 |
| Ⓙ | 鉄部・設備配管 | 耐震補強部・鋼製配管・<br>設備機器等 | ケレン、錆止塗装の上、DP塗装替 |
| Ⓚ | 換気扇・換気扇カバー | 撤去 | 新設 |
| Ⓛ | 渡り廊下屋根（12㎡） | 仮撤去 | 復旧 |
| Ⓜ | 化粧目地 | 目地シーリング20×10　撤去 | 目地シーリング(PU-2)20×10　新設 |
| Ⓝ | 屋上防水 | シート防水 存置 | 既存防水層の上、絶縁シートt=1.0、<br>塩ビ樹脂系防水シート t=1.5 機械的固定工法 |
| Ⓞ | 屋上防水（下足室上屋） | シート防水 存置 | 既存防水層の上、絶縁シートt=1.0、<br>塩ビ樹脂系防水シート t=1.5 機械的固定工法 |
| Ⓟ | 屋上防水（EV棟） | コンクリートコテ押え<br>非歩行用シート防水　存置 | 既存防水層の上、絶縁シートt=1.0、<br>塩ビ樹脂系防水シート t=1.5 機械的固定工法 |
| Ⓠ | ｱﾙﾐ笠木（EV棟） | 仮撤去 | 復旧 |
| Ⓡ | ルーフドレン・<br>防水型マンホール蓋φ750 | 撤去 | 新設 |
| Ⓢ | Exp.j（EV棟）<br>ｱﾙﾐ水切り t1.5（EV棟） | 仮撤去 | 復旧　※⑥⑦詳細図参照<br>（Exp.j、ｱﾙﾐ水切り接続部のｼｰﾘﾝｸﾞ打替含む） |
| Ⓣ | 軒裏 | モルタル下地の上リシン吹付 | 高圧水洗工法（30～50MPa）、<br>下地調整剤、外装薄塗材Ｅ吹付 |
| | 建具符号 | 既存建具符号 | 新規建具符号 |
| | 既存建具 | 既存のまま | 清掃、シーリング打替（MS-2 15x10） |

※現状、外部より各普通教室建具を貫通する配管等・テレビ線(12ヶ所)の接続あり。改修時に仮撤去・復旧を行うこと。
A-11・A-12・A-18・A-19 参照

※アスベスト調査の結果、外壁・軒裏の下地調整材に含有（タイル除く）


一級建築士事務所
株式会社　建綜研
大阪府知事登録（リ）第 8143 号
一級建築士　第 118743 号　中島 光康


(CHECKD BY.)

(DRAWIN BY.)

寝屋川市立神田小学校普通教室棟外壁及び屋上防水等改修工事

図面名称：　改修後 3・R階平面図

尺度：1/100　　製図：令和 3年 12月 28日

寝屋川市都市基盤整備部建築営繕課

NO. A-10

( 19 枚の内)