


記号	仕上
A	有孔、57x90ボルト底目貼 9d EP
B	無孔、57x90ボルト底目貼 9d EP
—	天井裏面、100mm 硬質断熱材(50mm)内装、通気口、硬質断熱材(50mm)内装
⊠	天井開口、75x75mm 450x450 (部下 30x30)
CD	カーテンボックス

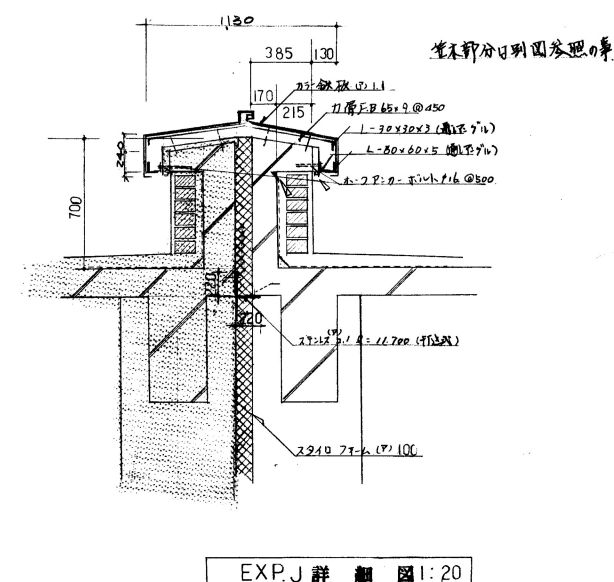

名称	寝屋川市立木尾小学校校舎増築工事
図面名称	断面図天井伏図
縮尺	1:100 1:20
図面番号	Na: 8 (表の内)
代表者	大阪府寝屋川市土木建築課