




普通教室
平面詳細図 S = 1/50

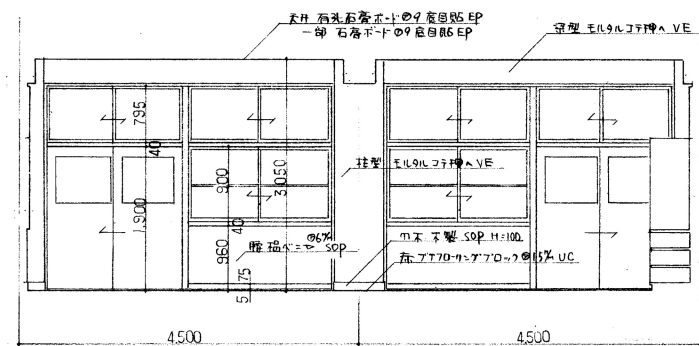


A 面

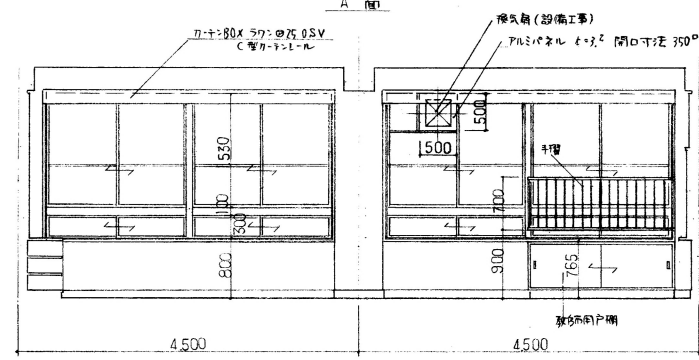





C 面

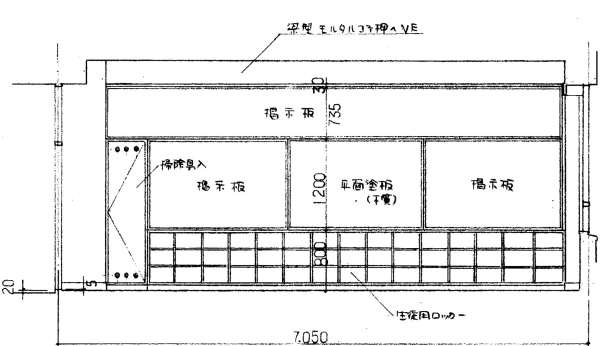


B 面

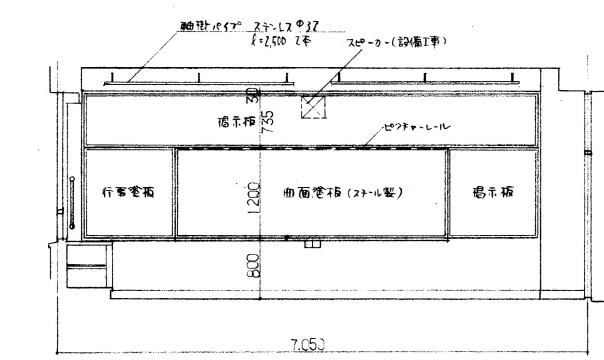

D 面

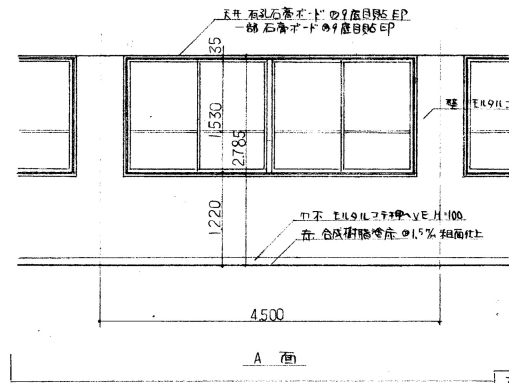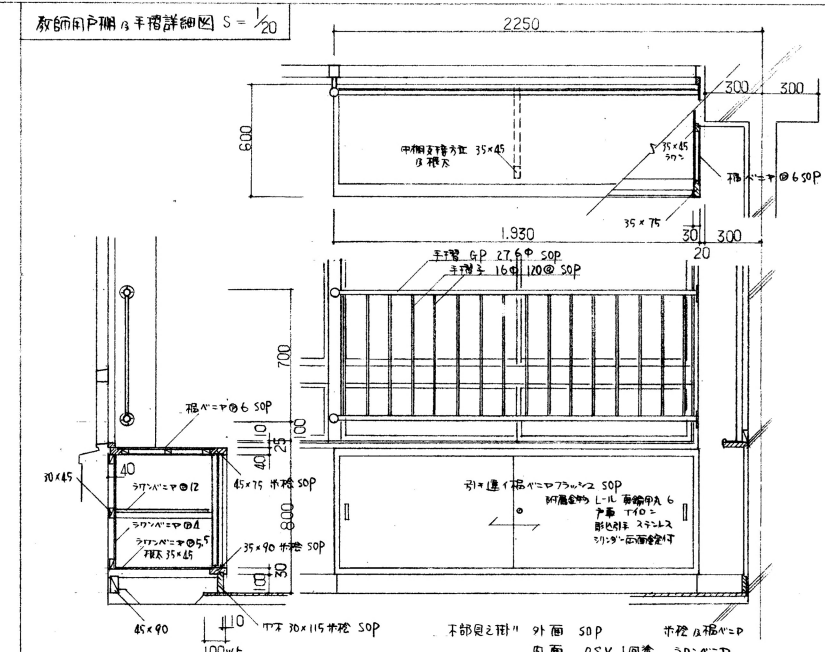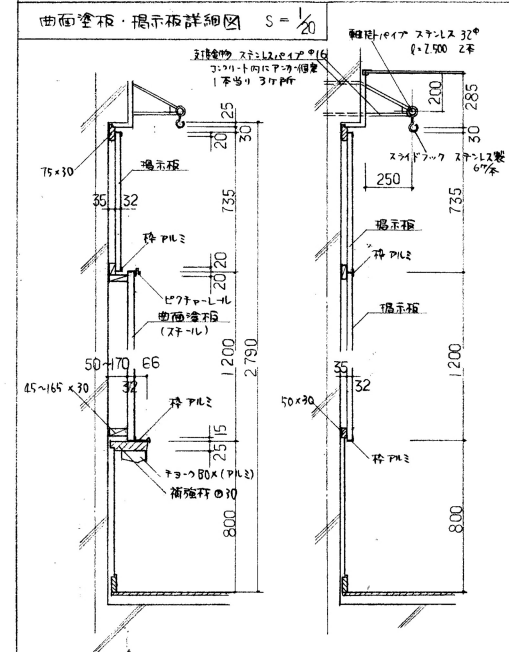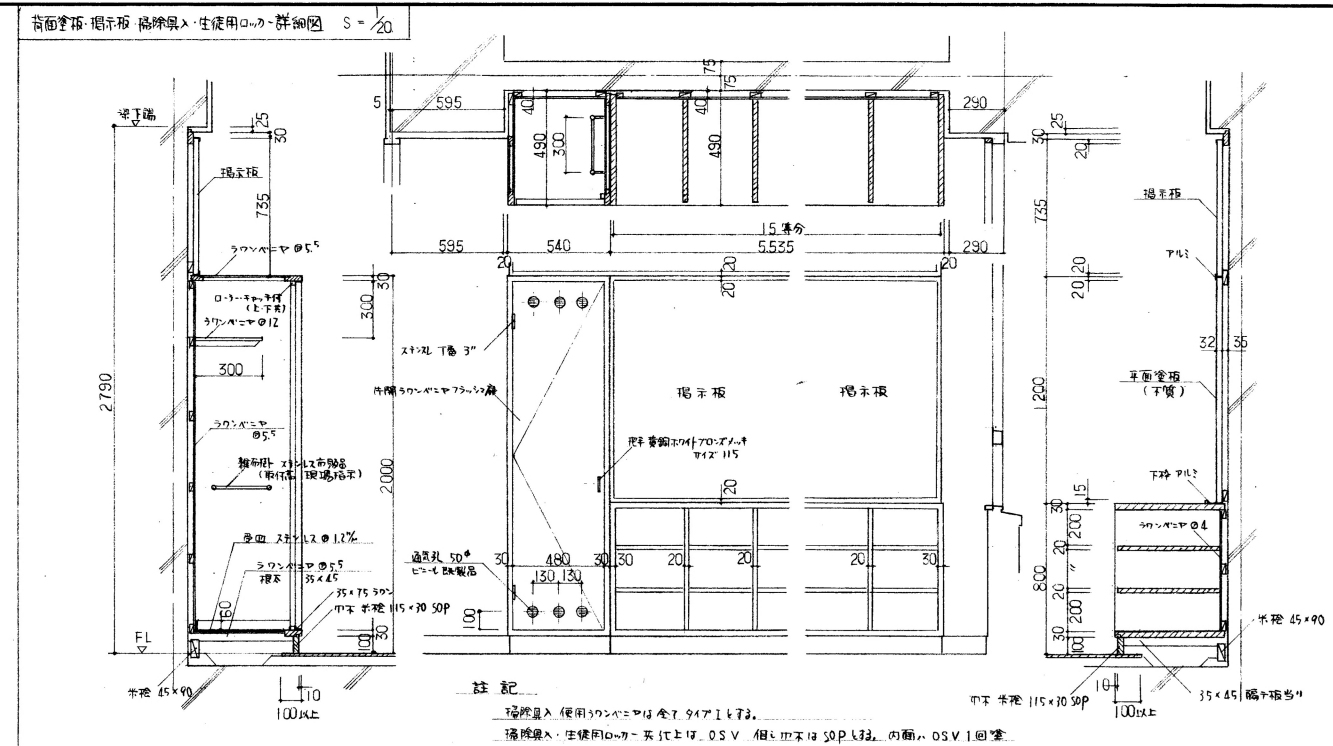

A 面

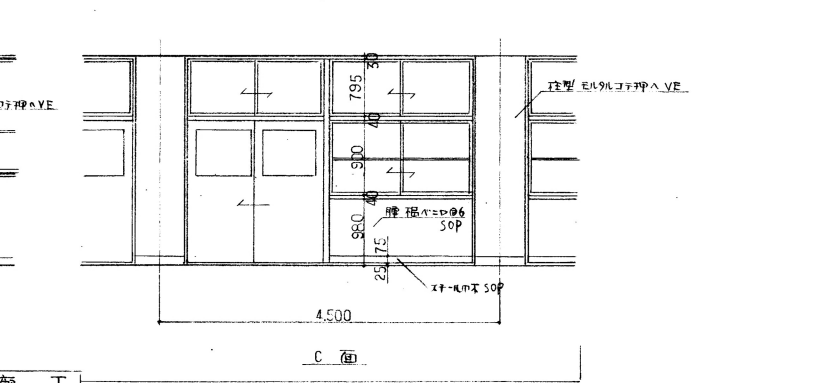

C 面

名称	寝屋川市立第五小学校校舎増築工事
図面名称	平面詳細図(普通教室)
縮尺	1/50
製図	昭和53年1月
図面番号	10 (29枚の内)
大阪府寝屋川市土木部建築課	
設計者	二葉設計事務所
代表者	田中 当