


經由
廢屋

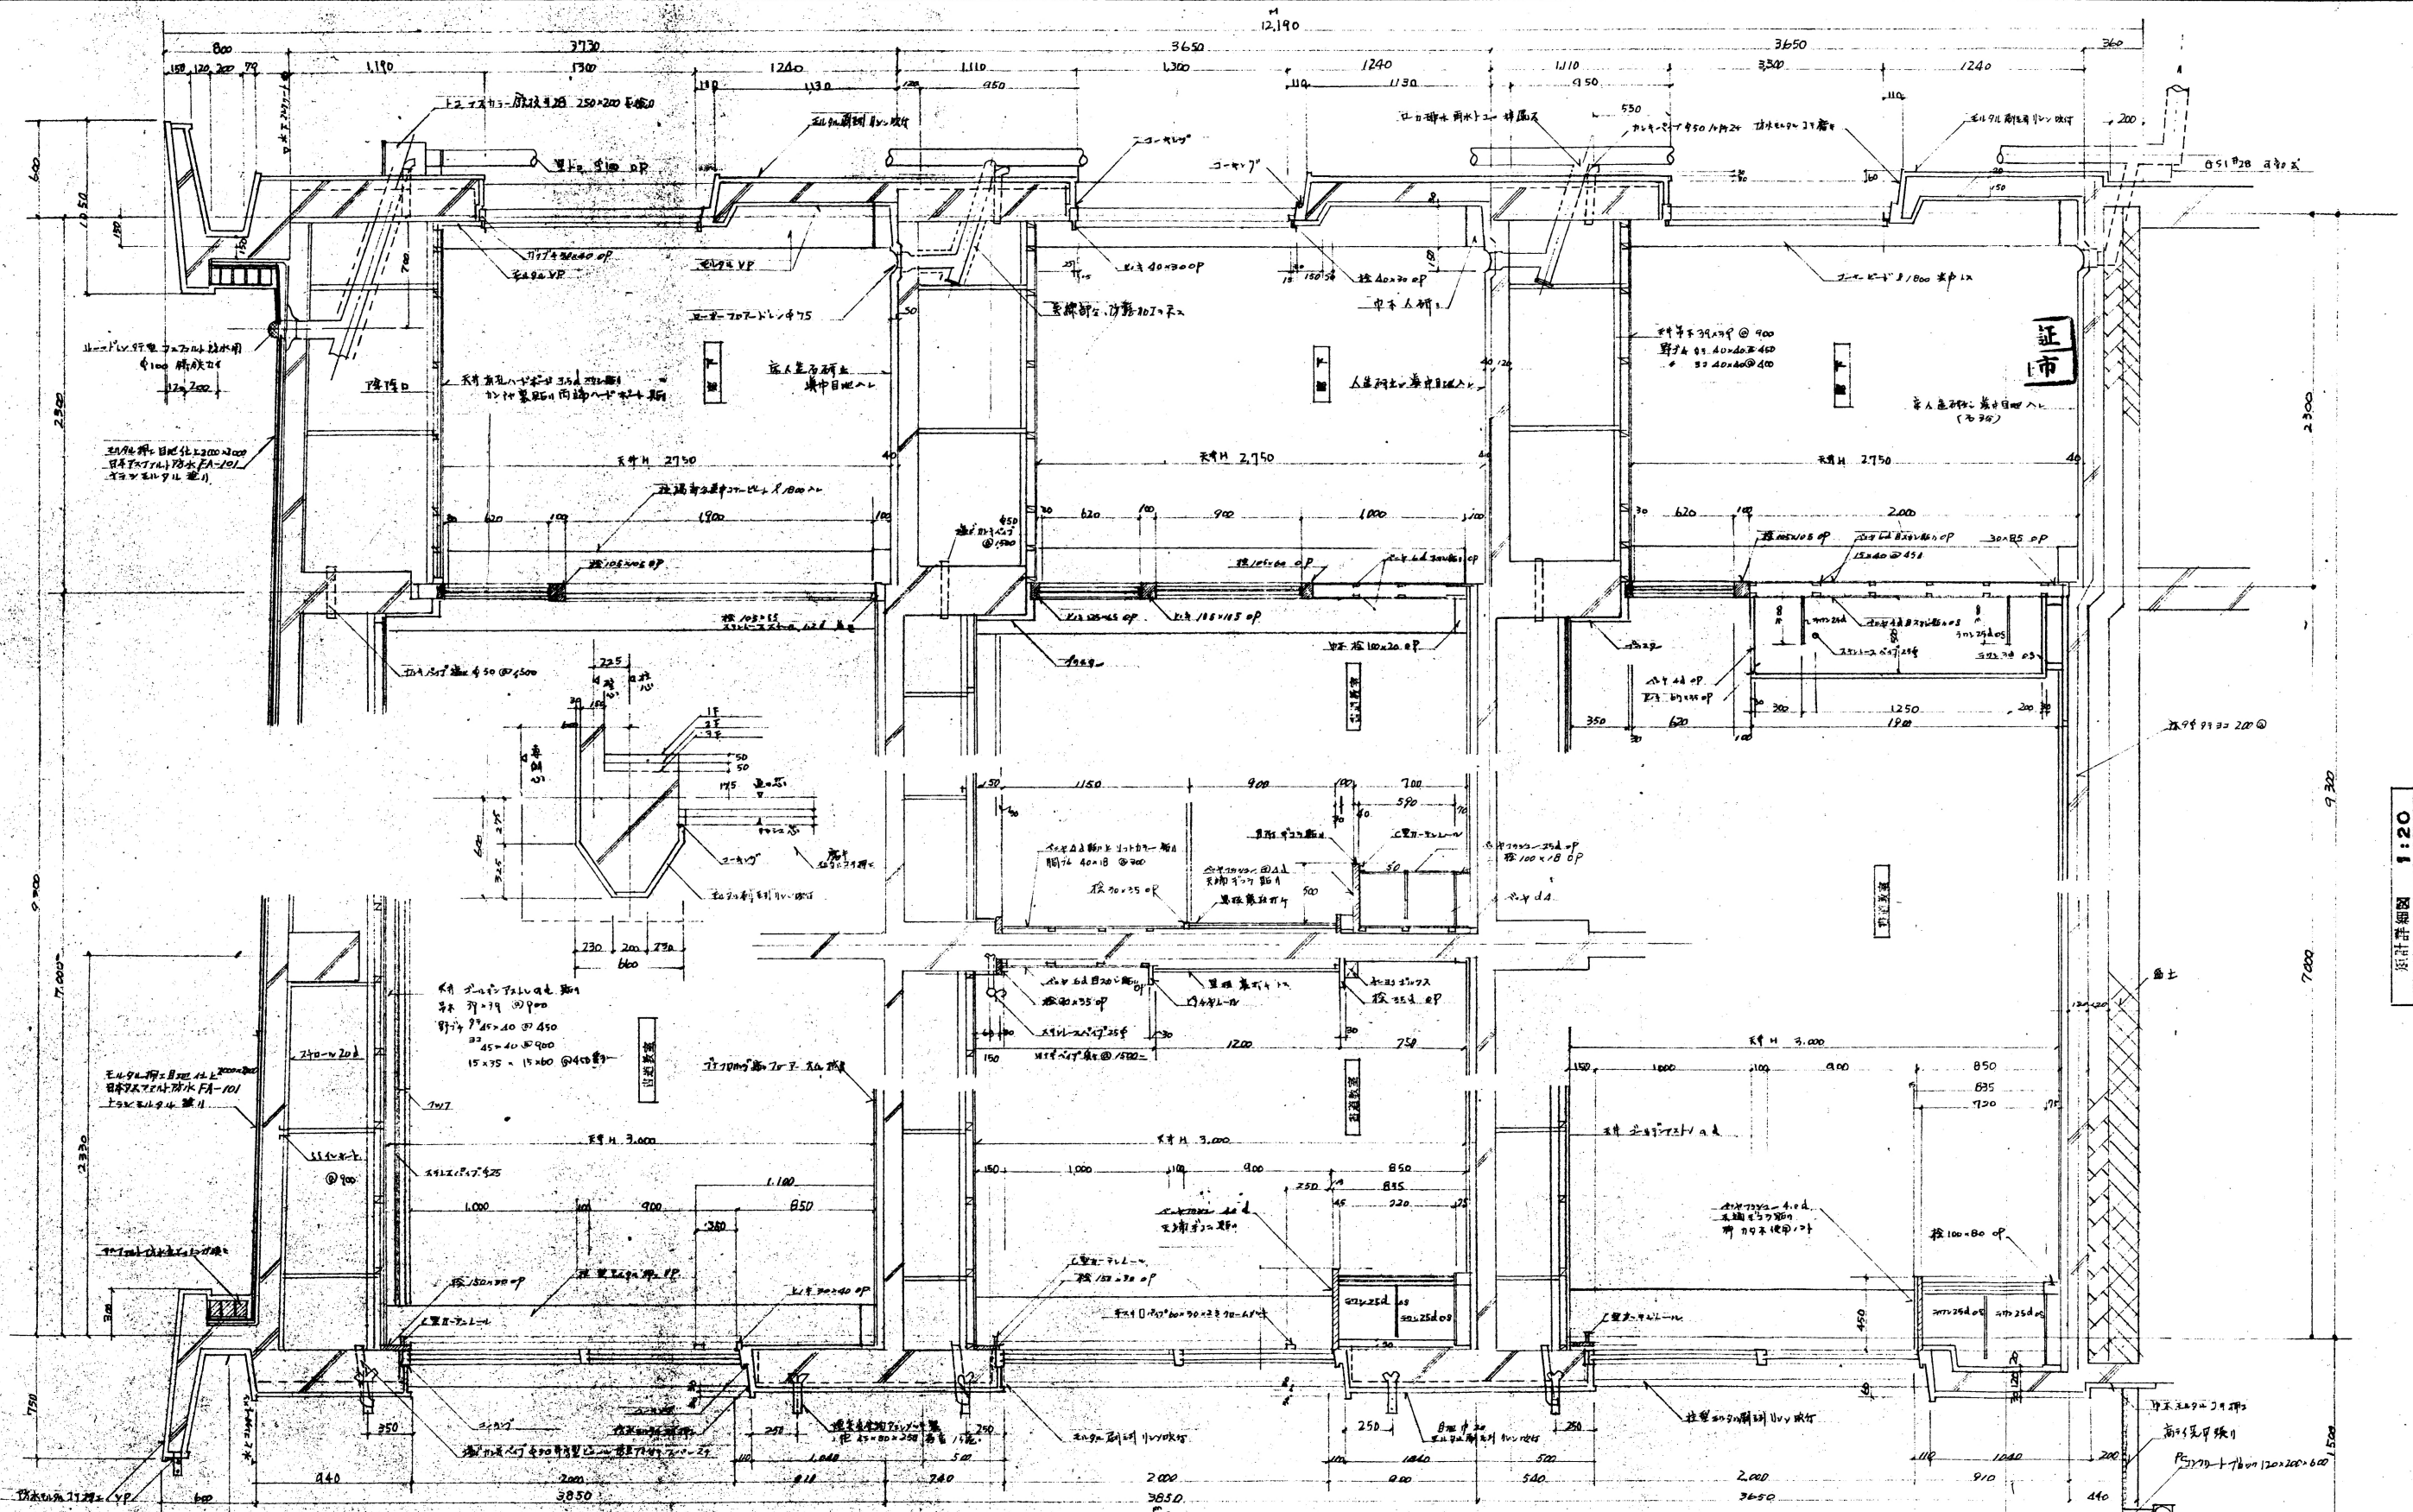

十二工建築設計事務所		PROJ. NO.	
寝屋川市立神田小学校 増築工事設計図			
概算詳細図		7	
DATE 45.8.20	SCALE 1:20	DEC. BY [Signature]	APPROV. BY [Signature]