3/AW 3連引違い窓

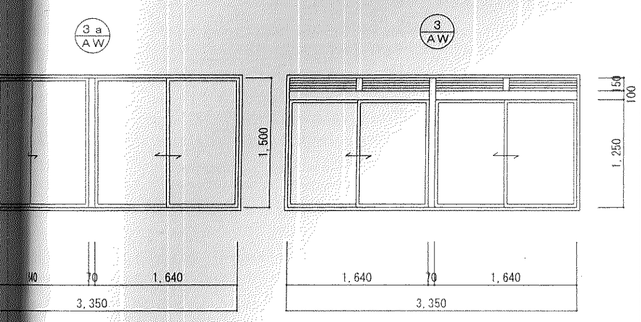

下（1F）階段	3 － 1 3a － 1
ー2(ステンカラー)	70
ーメイ強化ガラス t 5 網入トーメイガラス t 6.8	
車、ハンド(3a：鍵付)、アルミ水切、外部三方アルミ額縁、内部四方アングルピース、アルミガラリ（AW-3のみ）	

4/AW 2連引違い窓

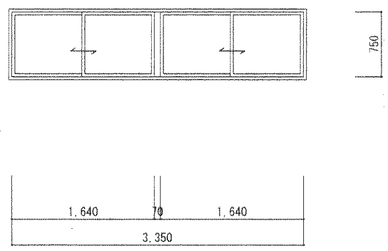

下足室	1
B－2（ステンカラー）	70
網入トーメイガラス t 6.8	
戸車、クレセント、アルミ水切、外部三方アルミ額縁、内部四方アングルピース	
防火設備	

5/AW 引違い窓

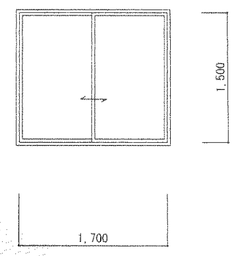

廊下（2F）	1
B－2（ステンカラー）	70
トーメイ強化ガラス t 5	
戸車、クレセント(鍵付)、アルミ水切、 外部三方アルミ額縁、内部四方アングルピース	

1/SP スクールパーティション

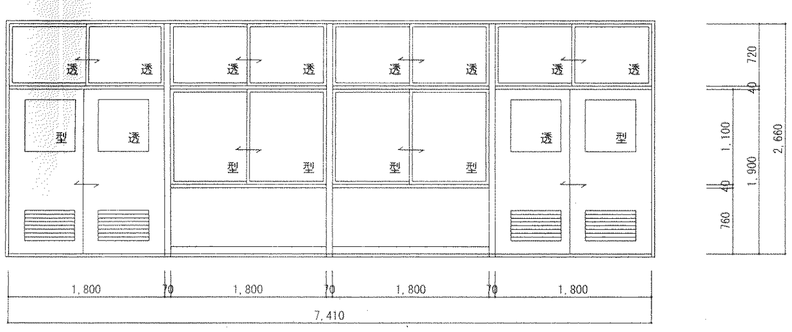

色塗装鋼板 焼付塗装仕上げ　芯材：ペーパーコア	4
透明	70
板強化ガラス t 4　トーメイ強化ガラス t 5	
フラットレール、引き手、シリンダー錠、クレセント、他付属金物一式 アルミ、指詰め防止パッキン、アングルピース(両面三方)	

1/SD ランマ嵌殺し 両開き・片引きハンガー組合せ戸

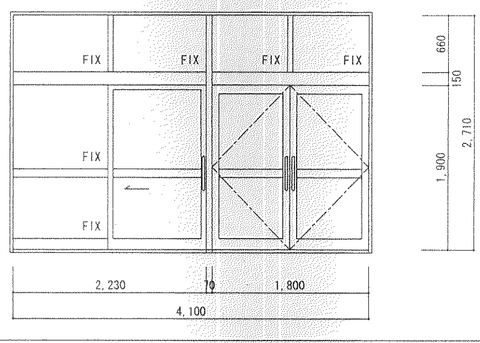

下足室	1
焼付塗装仕上	70
網入トーメイガラス t 6.8	
丁番、大型取っ手、ドアチェック、本締りシリンダー錠、フランス落し、戸当り、　外部三方アルミ額縁、 ステンレスガイドレール、ハンガー金物一式、大型引き手、シリンダー鎌錠　内部三方アングルピース	
防火設備	

2/TB トイレブース

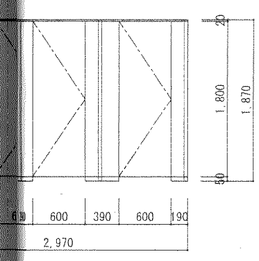

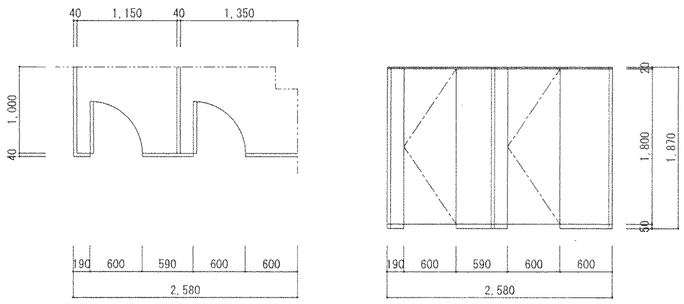

	1
	40

男子便所	1
メラミン化粧鋼板フラッシュ	40
――	
ステンレス巾木、ステンレス頭継ぎ、ドア部：アルミエッジ ラバトリーヒンジ、ラバトリーストライク(表示錠)、戸当り、荷物フック	
手摺補強、ペーパーホルダー補強	

3/TB トイレブース

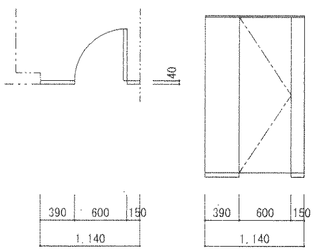

女子便所	1
メラミン化粧鋼板フラッシュ	40
――	
ステンレス巾木、ステンレス頭継ぎ、ドア部：アルミエッジ ラバトリーヒンジ、ラバトリーストライク(表示錠)、 戸当り、荷物フック	
手摺補強、ペーパーホルダー補強	

4/TB トイレブース

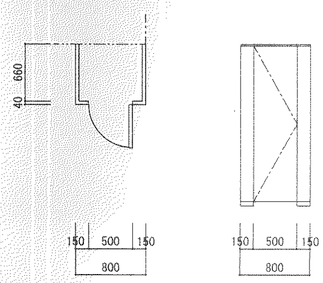

男子・女子便所	2
メラミン化粧鋼板フラッシュ	40
――	
ステンレス巾木、ステンレス頭継ぎ、ドア部：アルミエッジ ラバトリーヒンジ、ケースハンドル、戸当り	
掃除フック、棚	

建具特記

1：建具寸法は概略寸法にて、施工図作成の上係員の承認を得るこ事。
2：金物は全て見本提出か、見本並み資料提示の上係員の承認を得る事。
　特記無き限りステンレス製（SUS304）とする事。
3：外部建具の結露水は、建具において排水可能な構造とする。
4：原則としてH（丁番）は3枚吊とする。
5：アルミ製窓は結露受け付とする。
6：ガラス留めは FIX・強化ガラス・網入ガラスはシーリングとする。
7：網戸は原則としてすべての外部開放（出入口は除く）窓に取付
　片開き窓部はスライド式網戸、引違い窓部は可動式網戸、押出し窓部は固定式網戸（取外し可能）、アルミガラリ部は固定式網戸とする。
8：アルミ製サッシは特記なき限りビル用とする。
9：施錠建具については、新規マスターキー合わせとする。

建具凡例

AD	アルミ製戸
AW	アルミ製窓
SP	スクールパーテイション
SD	スチール製戸
LSD	軽量スチールドア
SSF	ステンレス製3方枠
TB	トイレブース

工事名	寝屋川市立第五小学校普通教室棟改築工事（建築主体工事）								
図面名称	建具リスト								
縮尺	1:50								
製図	平成23年　月　日			図面番号	NO A-24（51枚の内）				
課長	班長	班長代理	係長	係長	担当				

寝屋川市まち政策部建築営繕課