



3 階 天井伏図 1/200

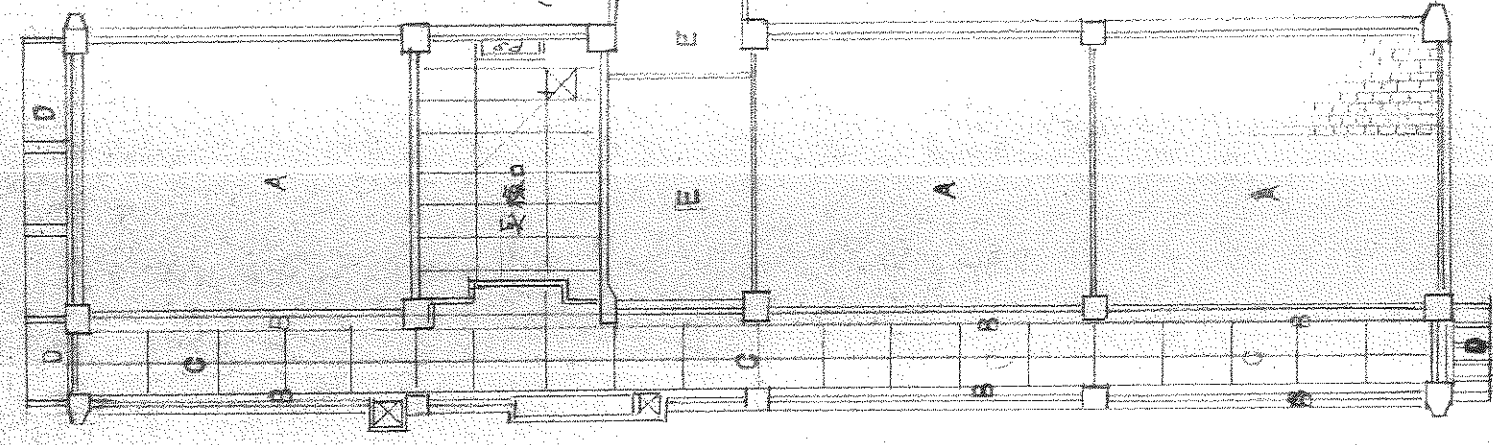

3 階 天井伏図 1/200

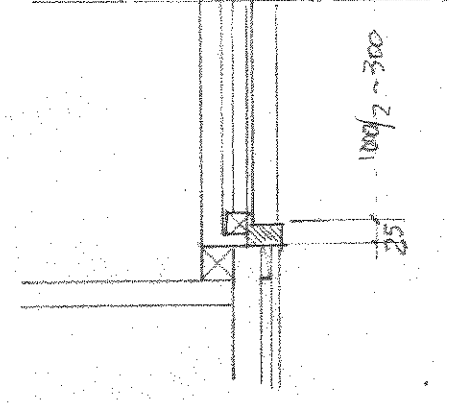

天井口 詳細図 1/10

凡例

A	コンクリート 9d (303 x 606)
B	1/2" ボード 25d 目カシ目 (909 x 1818)
C	有孔ボード 3.5d
D	セルラースト 11/2 吹付
E	石膏ボード
F	25mm 吹付