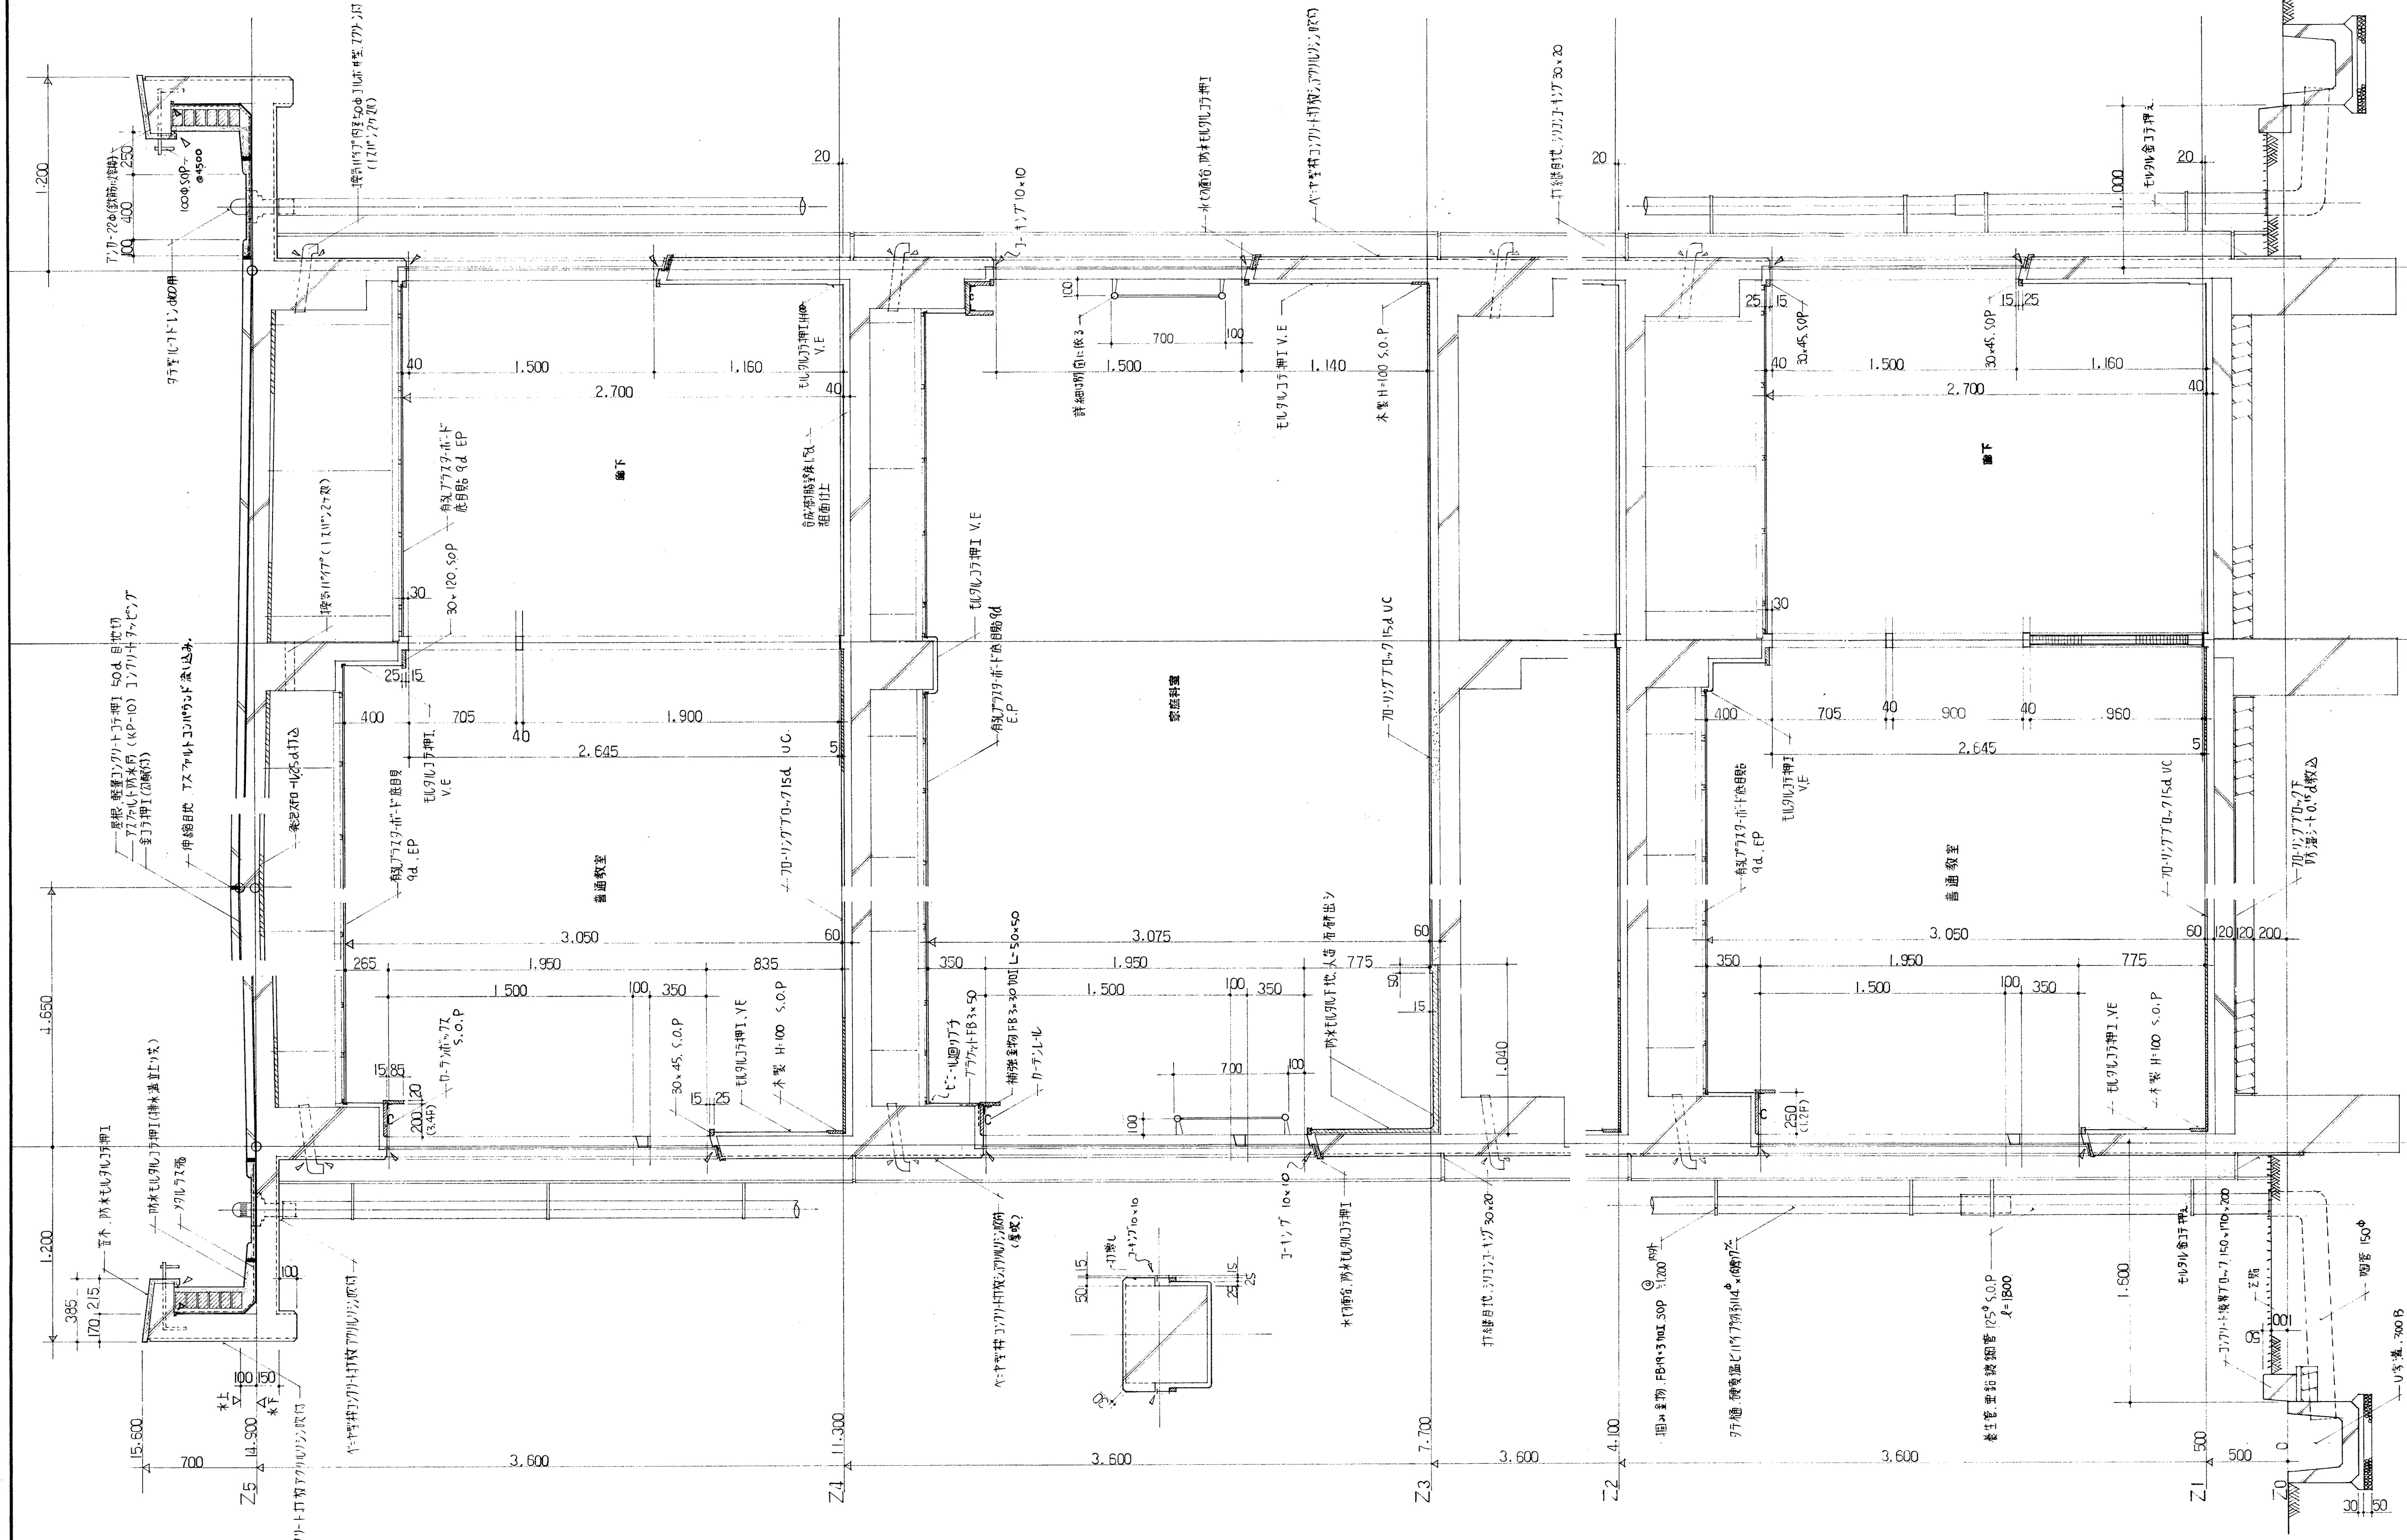
廊下
普通教室
家庭科室
廊下
普通教室
Y1
Y2
Y3
Z1
Z2
Z3
Z4
Z5
3.600
3.600
3.600
3.600
700
2.700
1.500
1.160
2.645
1.900
705
400
3.050
3.075
1.950
835
350
775
100
7.000
2.300
1.200
1.650
1.200
15.600
14.900
11.300
7.700
4.100
フローリングブロック15d UC
モルタルコテ押エ V.E
有孔プラスターボード 色目貼9d E.P
合成樹脂塗床1.5d 粗面仕上
モルタルコテ押エ 色目貼9d
詳細は別図に依る
木製 H:100 S.O.P
30×45 S.O.P
カーテンボックス S.O.P
カーテンレール
補強金物 FB3×30 加工 L-50×50
モルタル金コテ押エ
U字溝 300B

矩計図　1:20

名称	寝屋川市立北小学校校舎増築工事		
図面名称	矩計図	53	1
縮尺	1:20	8	38

大阪府

株式会社 丸川建築設計事務所