




教室 平面詳細図 1:50

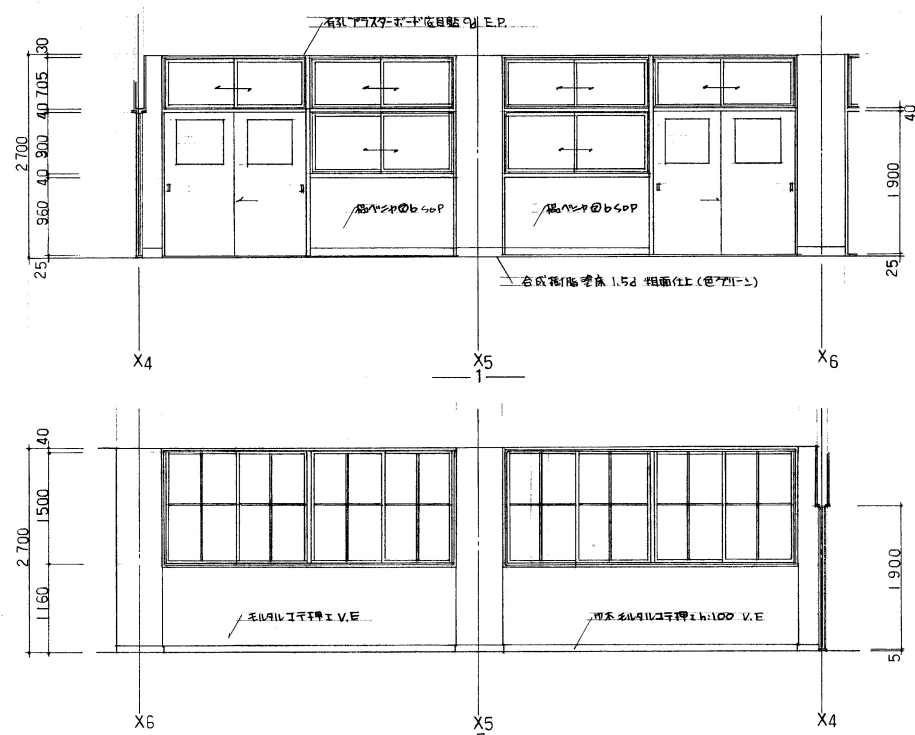


教室 展開図 1:50

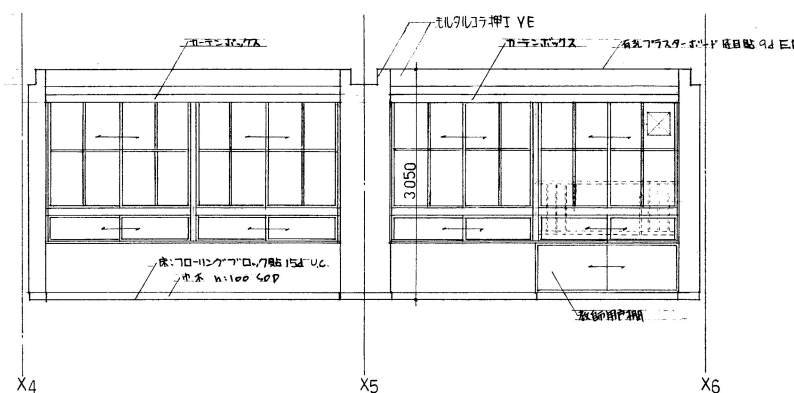


— 1 —

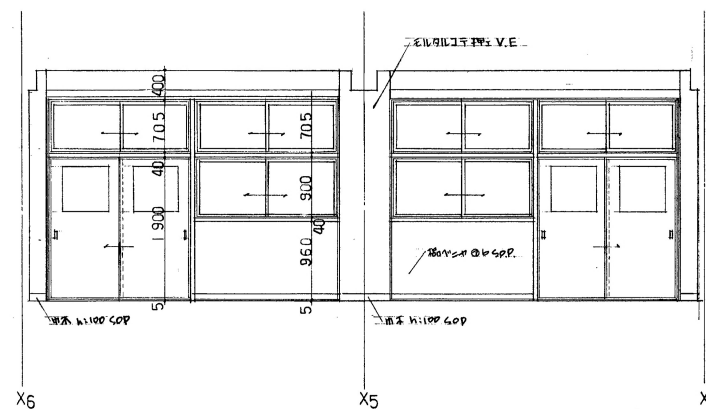

— 3 —

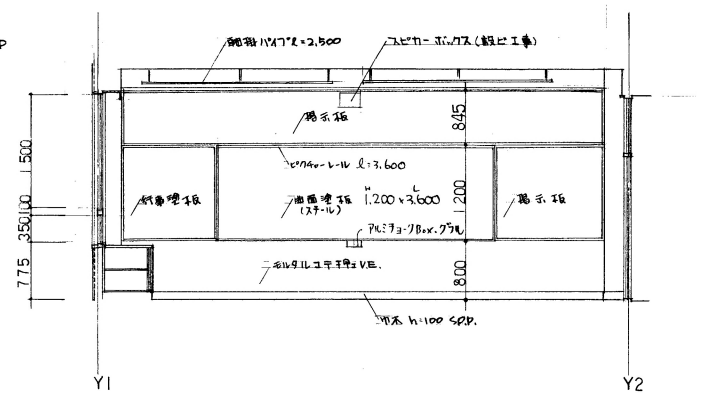


— 2 —

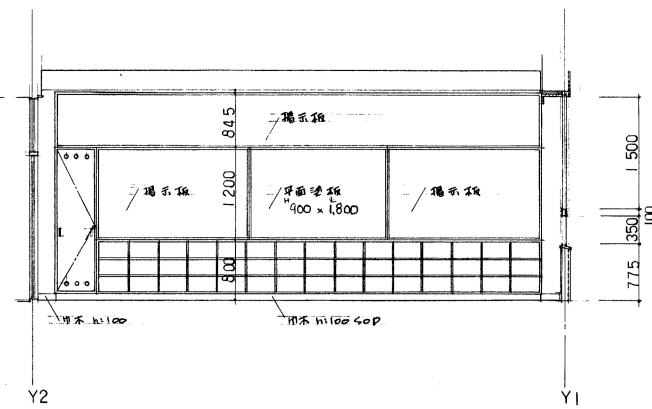


— 4 —

教室 展開図 1:50

軸掛パイプ 詳細図 1:20

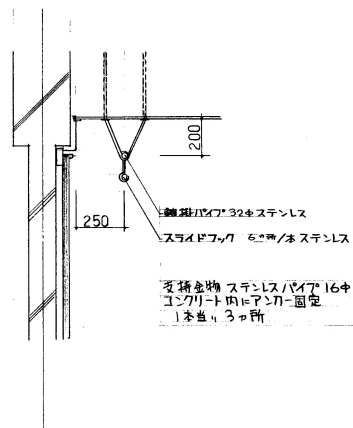

手摺 詳細図 1:20 ※ 2,3,4階に取付

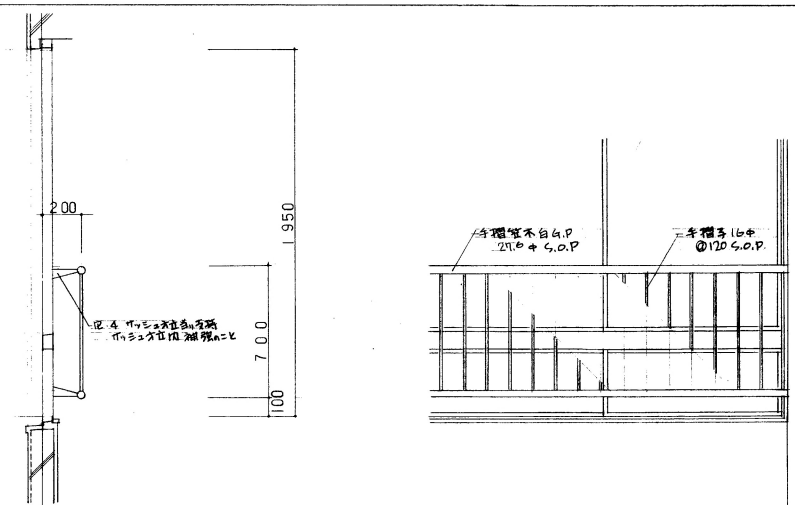

名称	大阪市立北小学校校舎増築工事		
図面名称	教室 平面詳細図 (展開図)	図号	昭和53年 1 月
縮尺	1:50 1:20	図寸	10 58
大阪府教育委員会	大阪市立北小学校	設計者	丸川建築設計事務所
株式会社 丸川建築設計事務所			